


# Схема границ прилегающих территорий

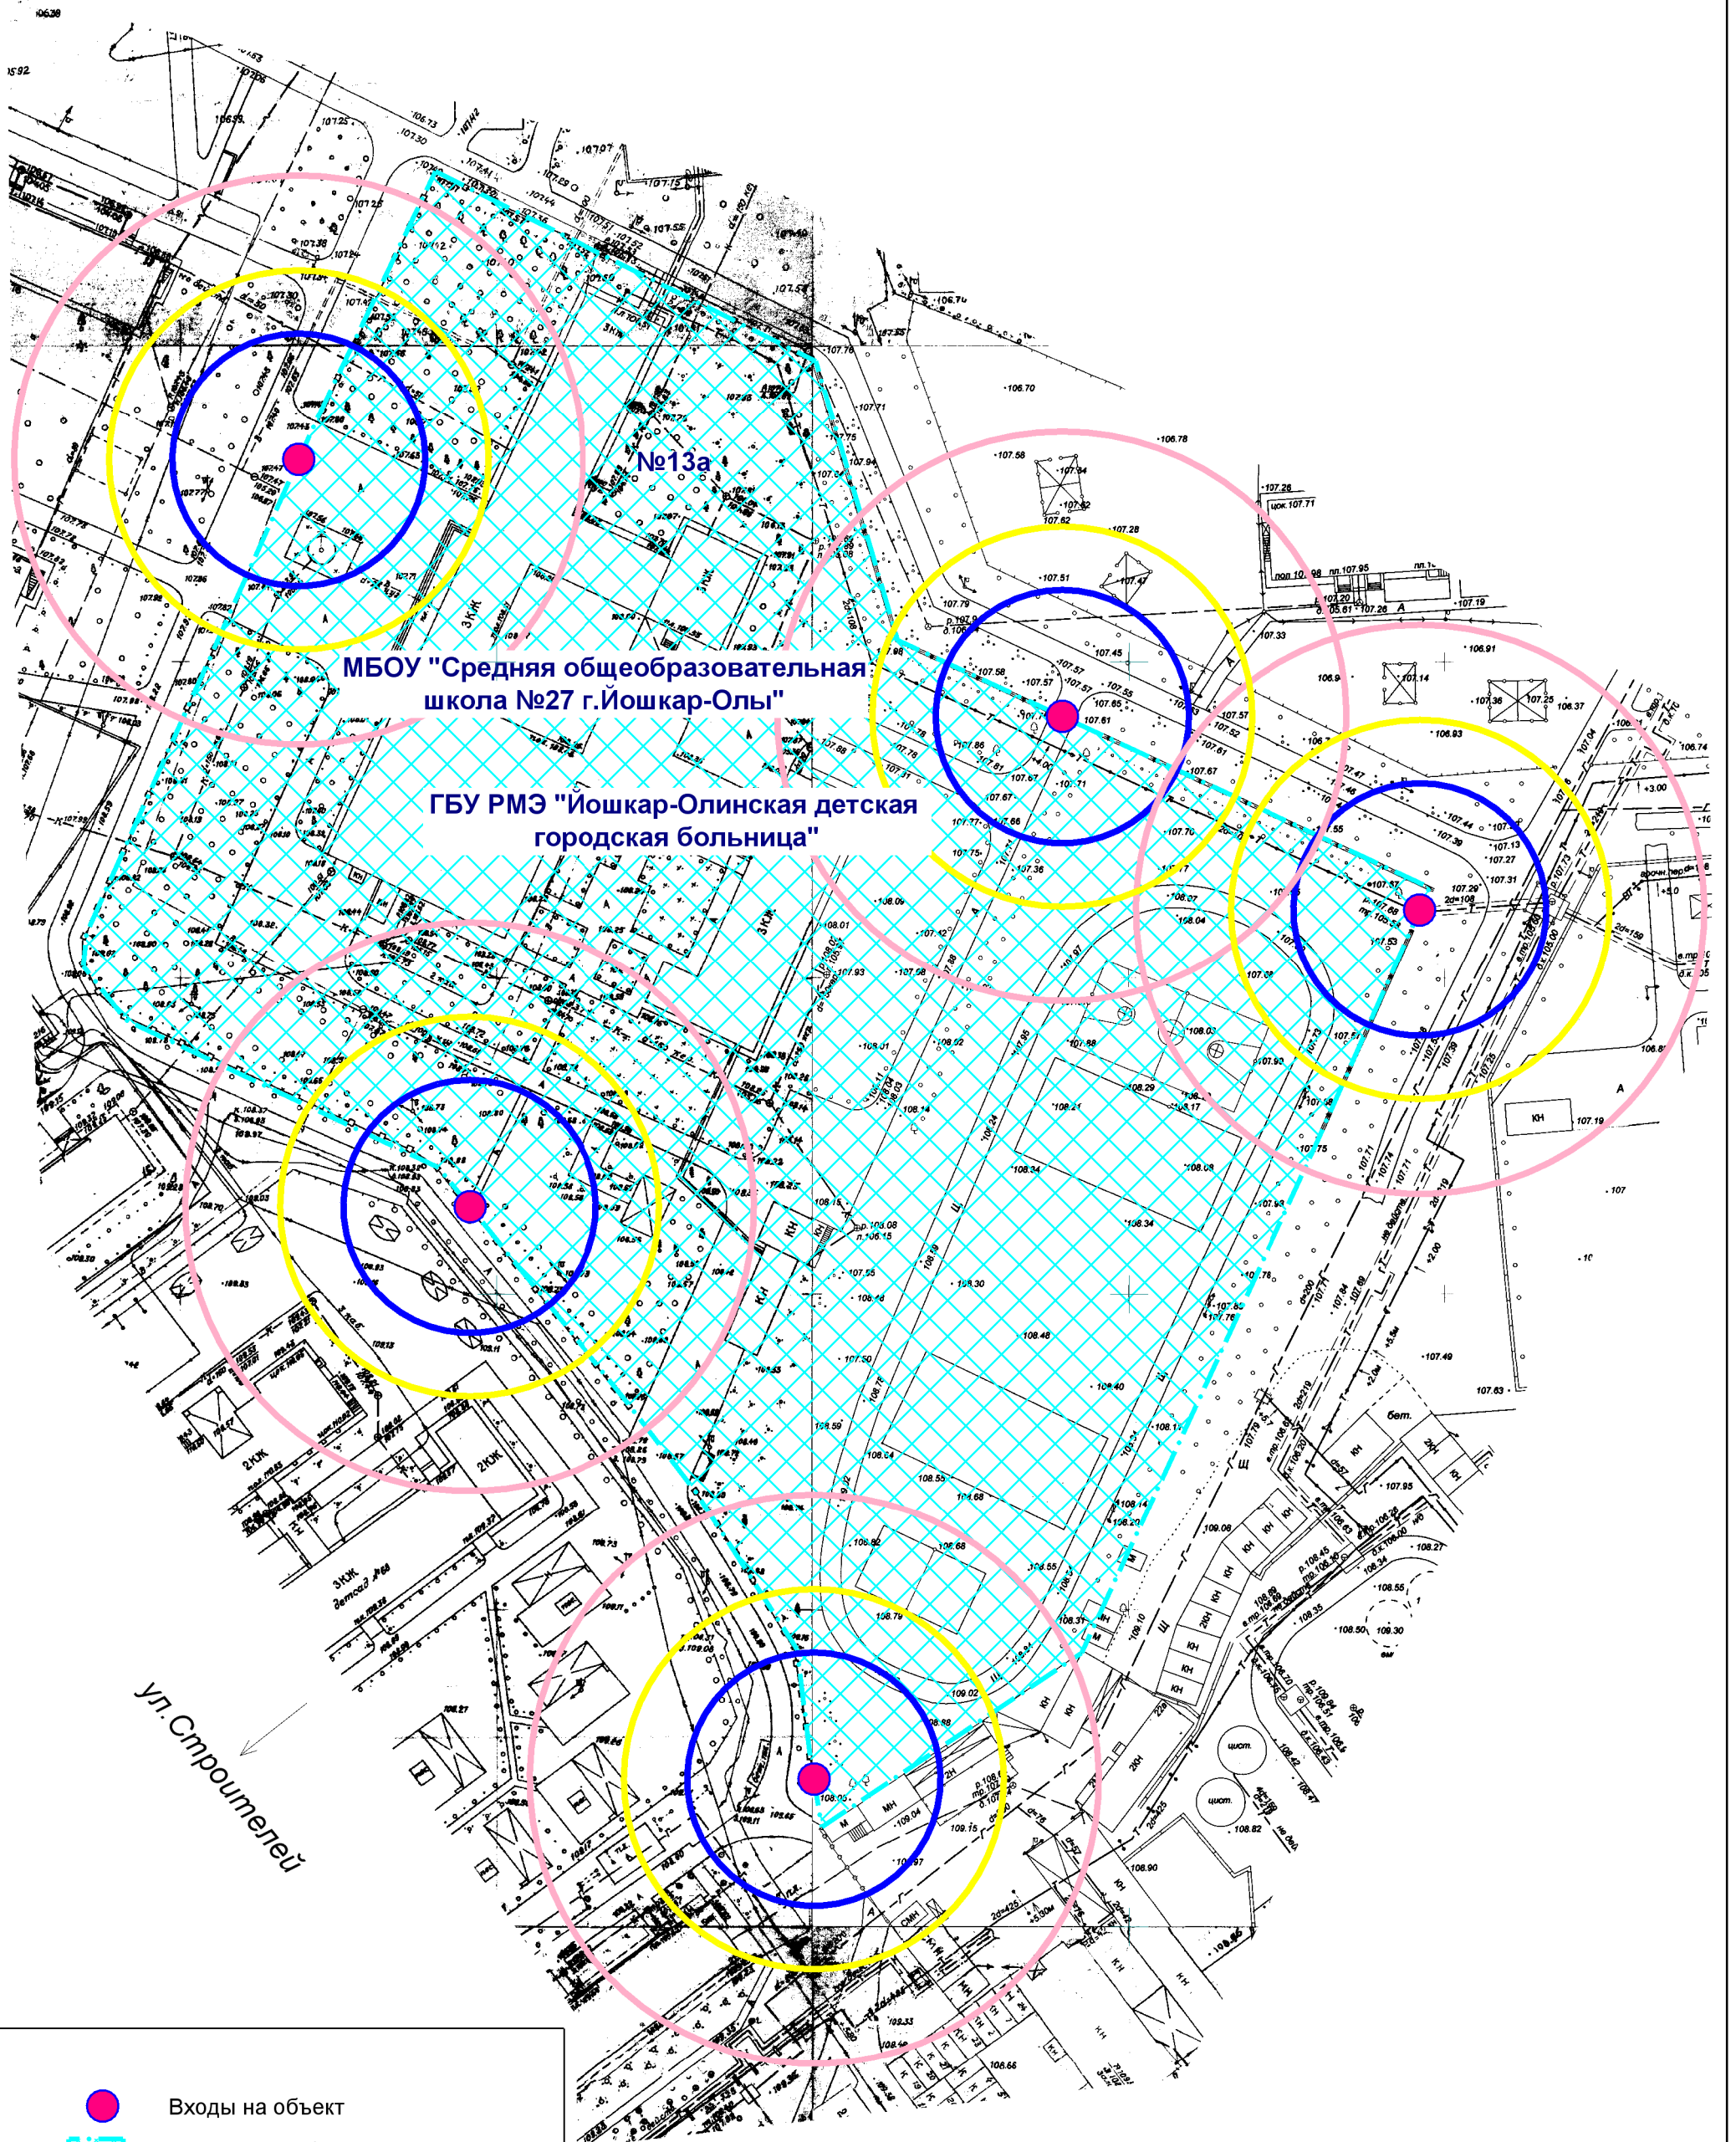

**МБОУ "Средняя общеобразовательная школа №27 г.Йошкар-Олы"**

**ГБУ РМЭ "Йошкар-Олинская детская городская больница"**

ул. Строителей

- Входы на объект
- Территория объекта
- Радиус 20 м
- Радиус 30 м
- Радиус 45 м

МУП "АРХИТЕКТОР"		Заказчик: Администрация городского округа "Город Йошкар-Ола"			
Директор		Парманов	Объект: МБОУ "Средняя общеобразовательная школа №27 г.Йошкар-Олы"		
И.о.нач. ОИРД		Казакова	местоположение: РМЭ, г.Йошкар-Ола, ул.Строителей, д.13а		
			местоположение: РМЭ, г.Йошкар-Ола, ул.Строителей, д.13а		
Исполнитель		Кириллова	Масштаб	Дата	Номер
			1:1000	02.07.2019	19-139
					Листов
					1