


Схема границ прилегающих территорий

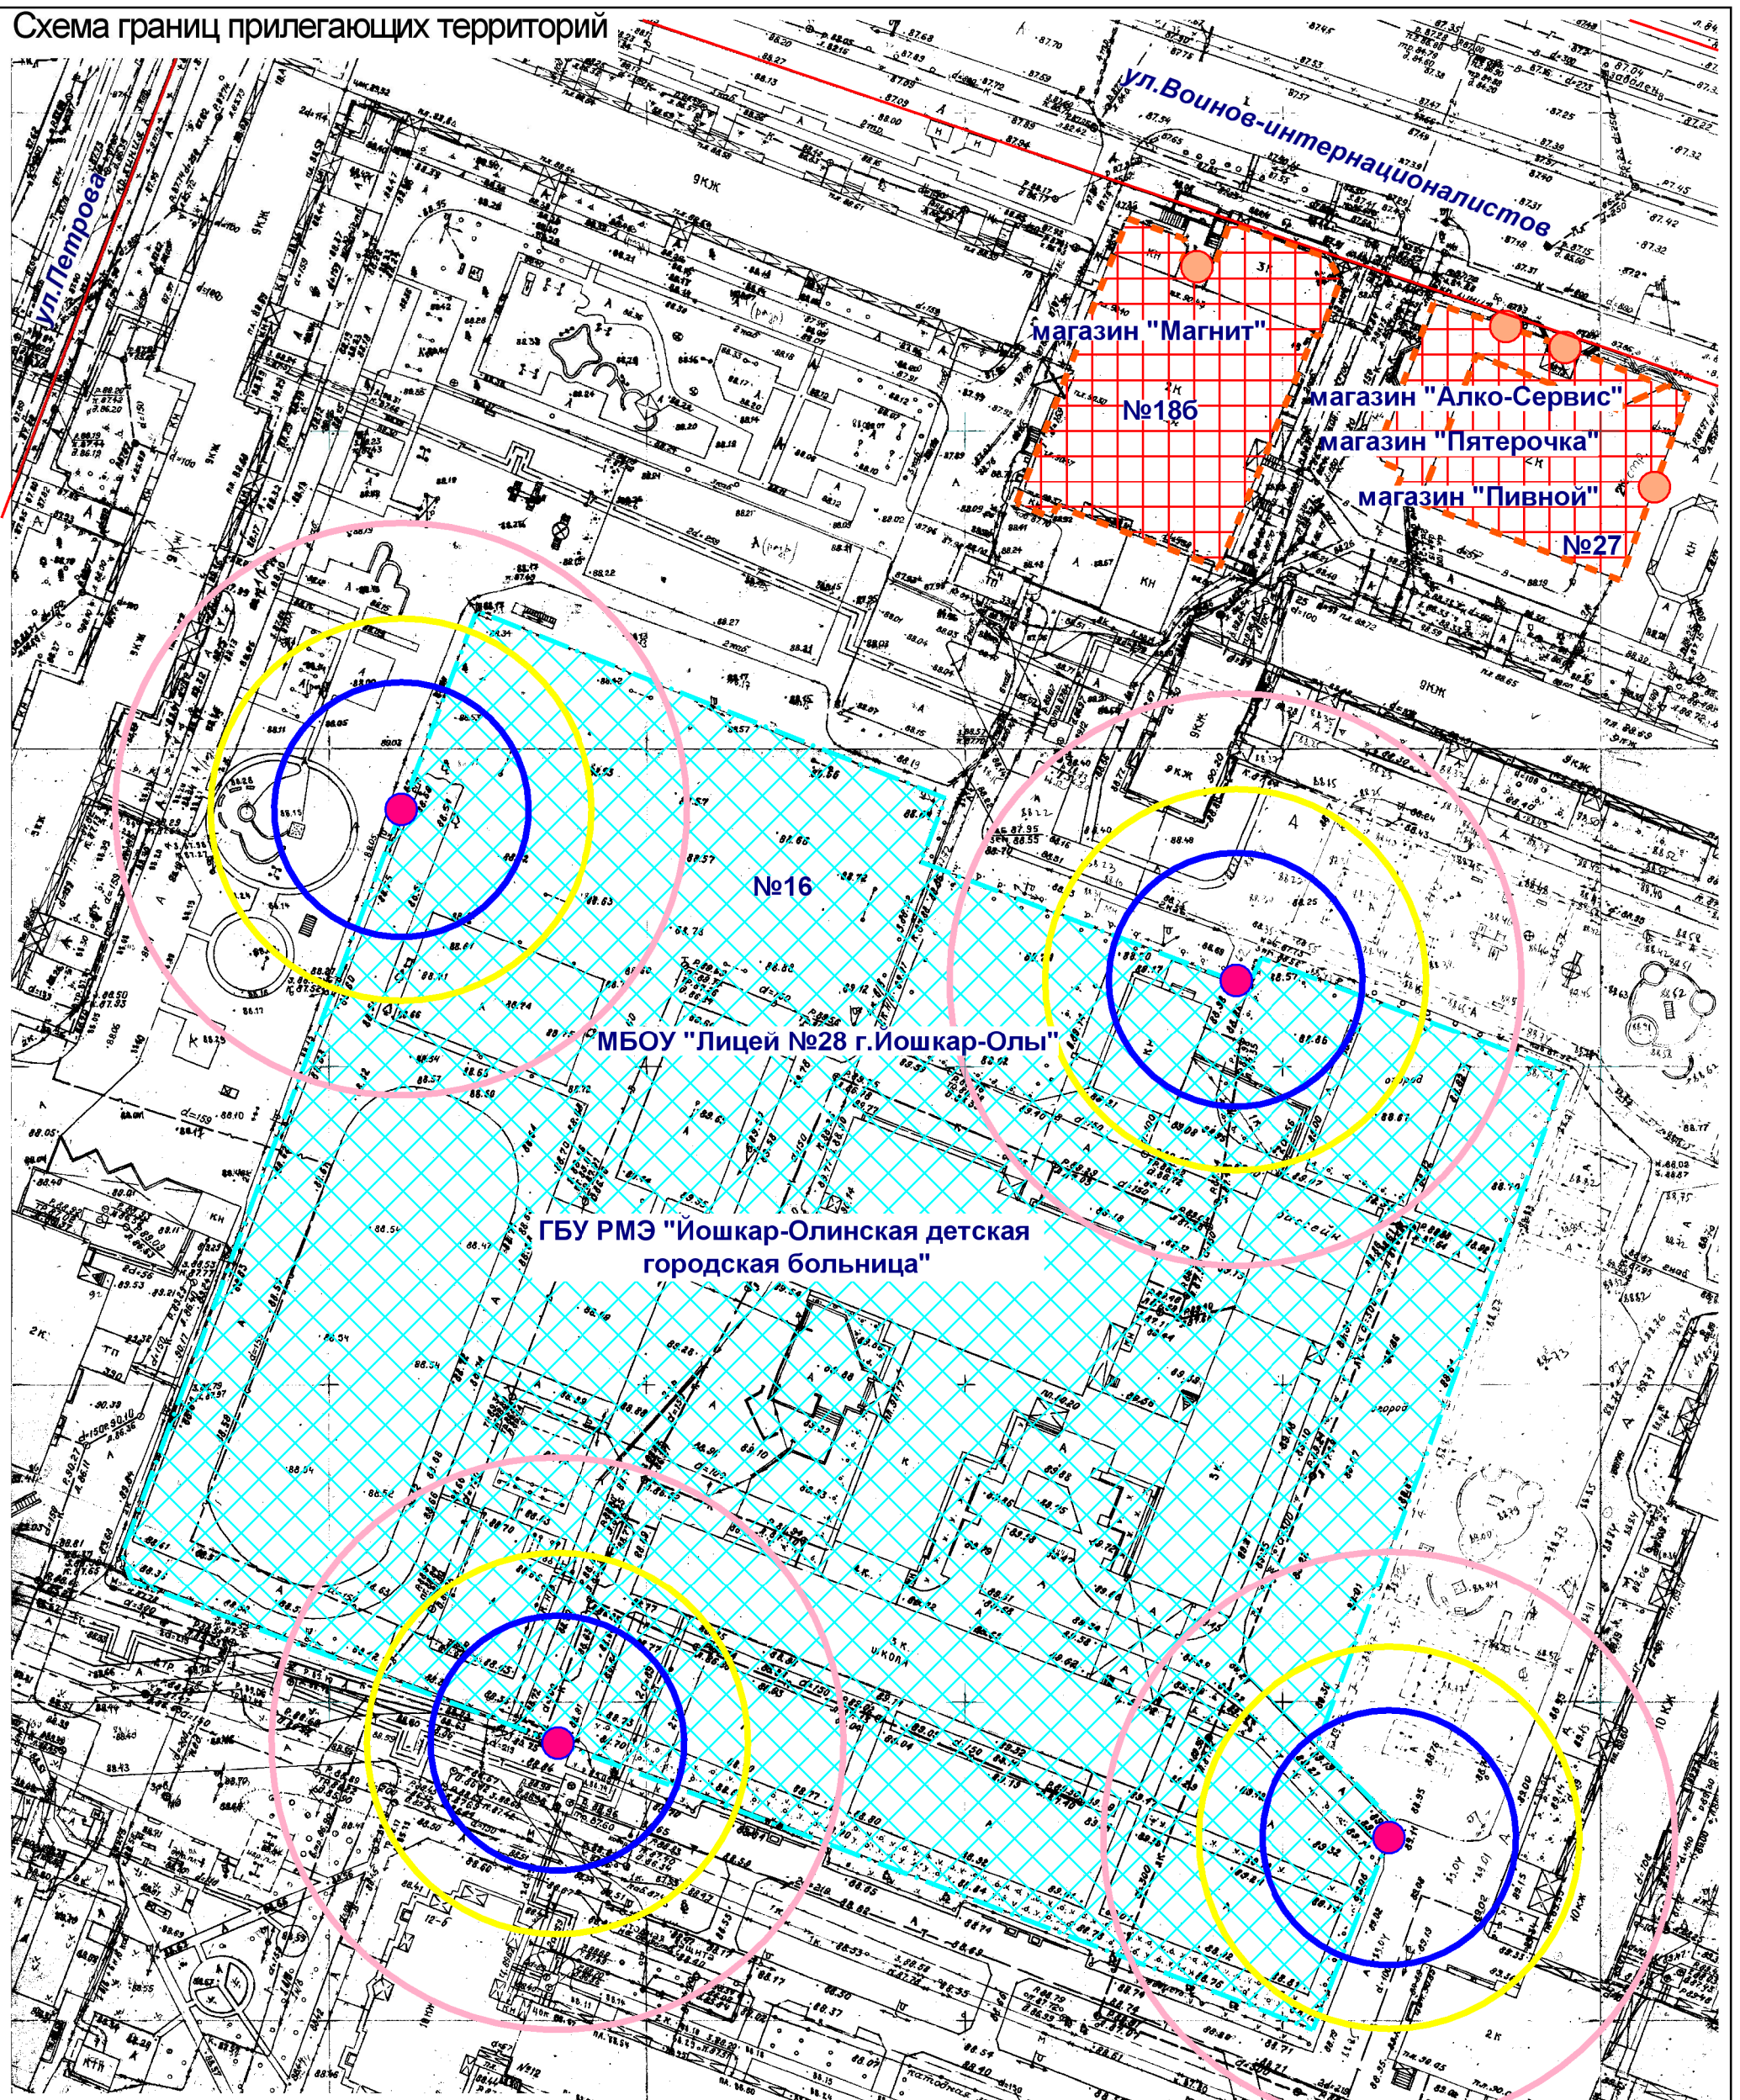

- Входы на объект
- Входы в предприятие торговли
- Территория объекта
- Предприятие торговли
- Радиус 30 м
- Радиус 20 м
- Радиус 45 м

МУП "АРХИТЕКТОР"		Заказчик: Администрация городского округа "Город Йошкар-Ола"			
Директор	Парманов	Объект: МБОУ "Лицей №28 г.Иошкар-Олы" местоположение: РМЭ, г.Иошкар-Ола, ул.Петрова, д.16 ГБУ РМЭ "Иошкар-Олинская детская городская больница" местоположение: РМЭ, г.Иошкар-Ола, ул.Петрова, д.16			
И.о.нач. ОИРД	Казакова				
Исполнитель	Кириллова	Масштаб	Дата	Номер	Листов
		1:1000	10.07.2019	19-140	1