


Схема границ прилегающих территорий

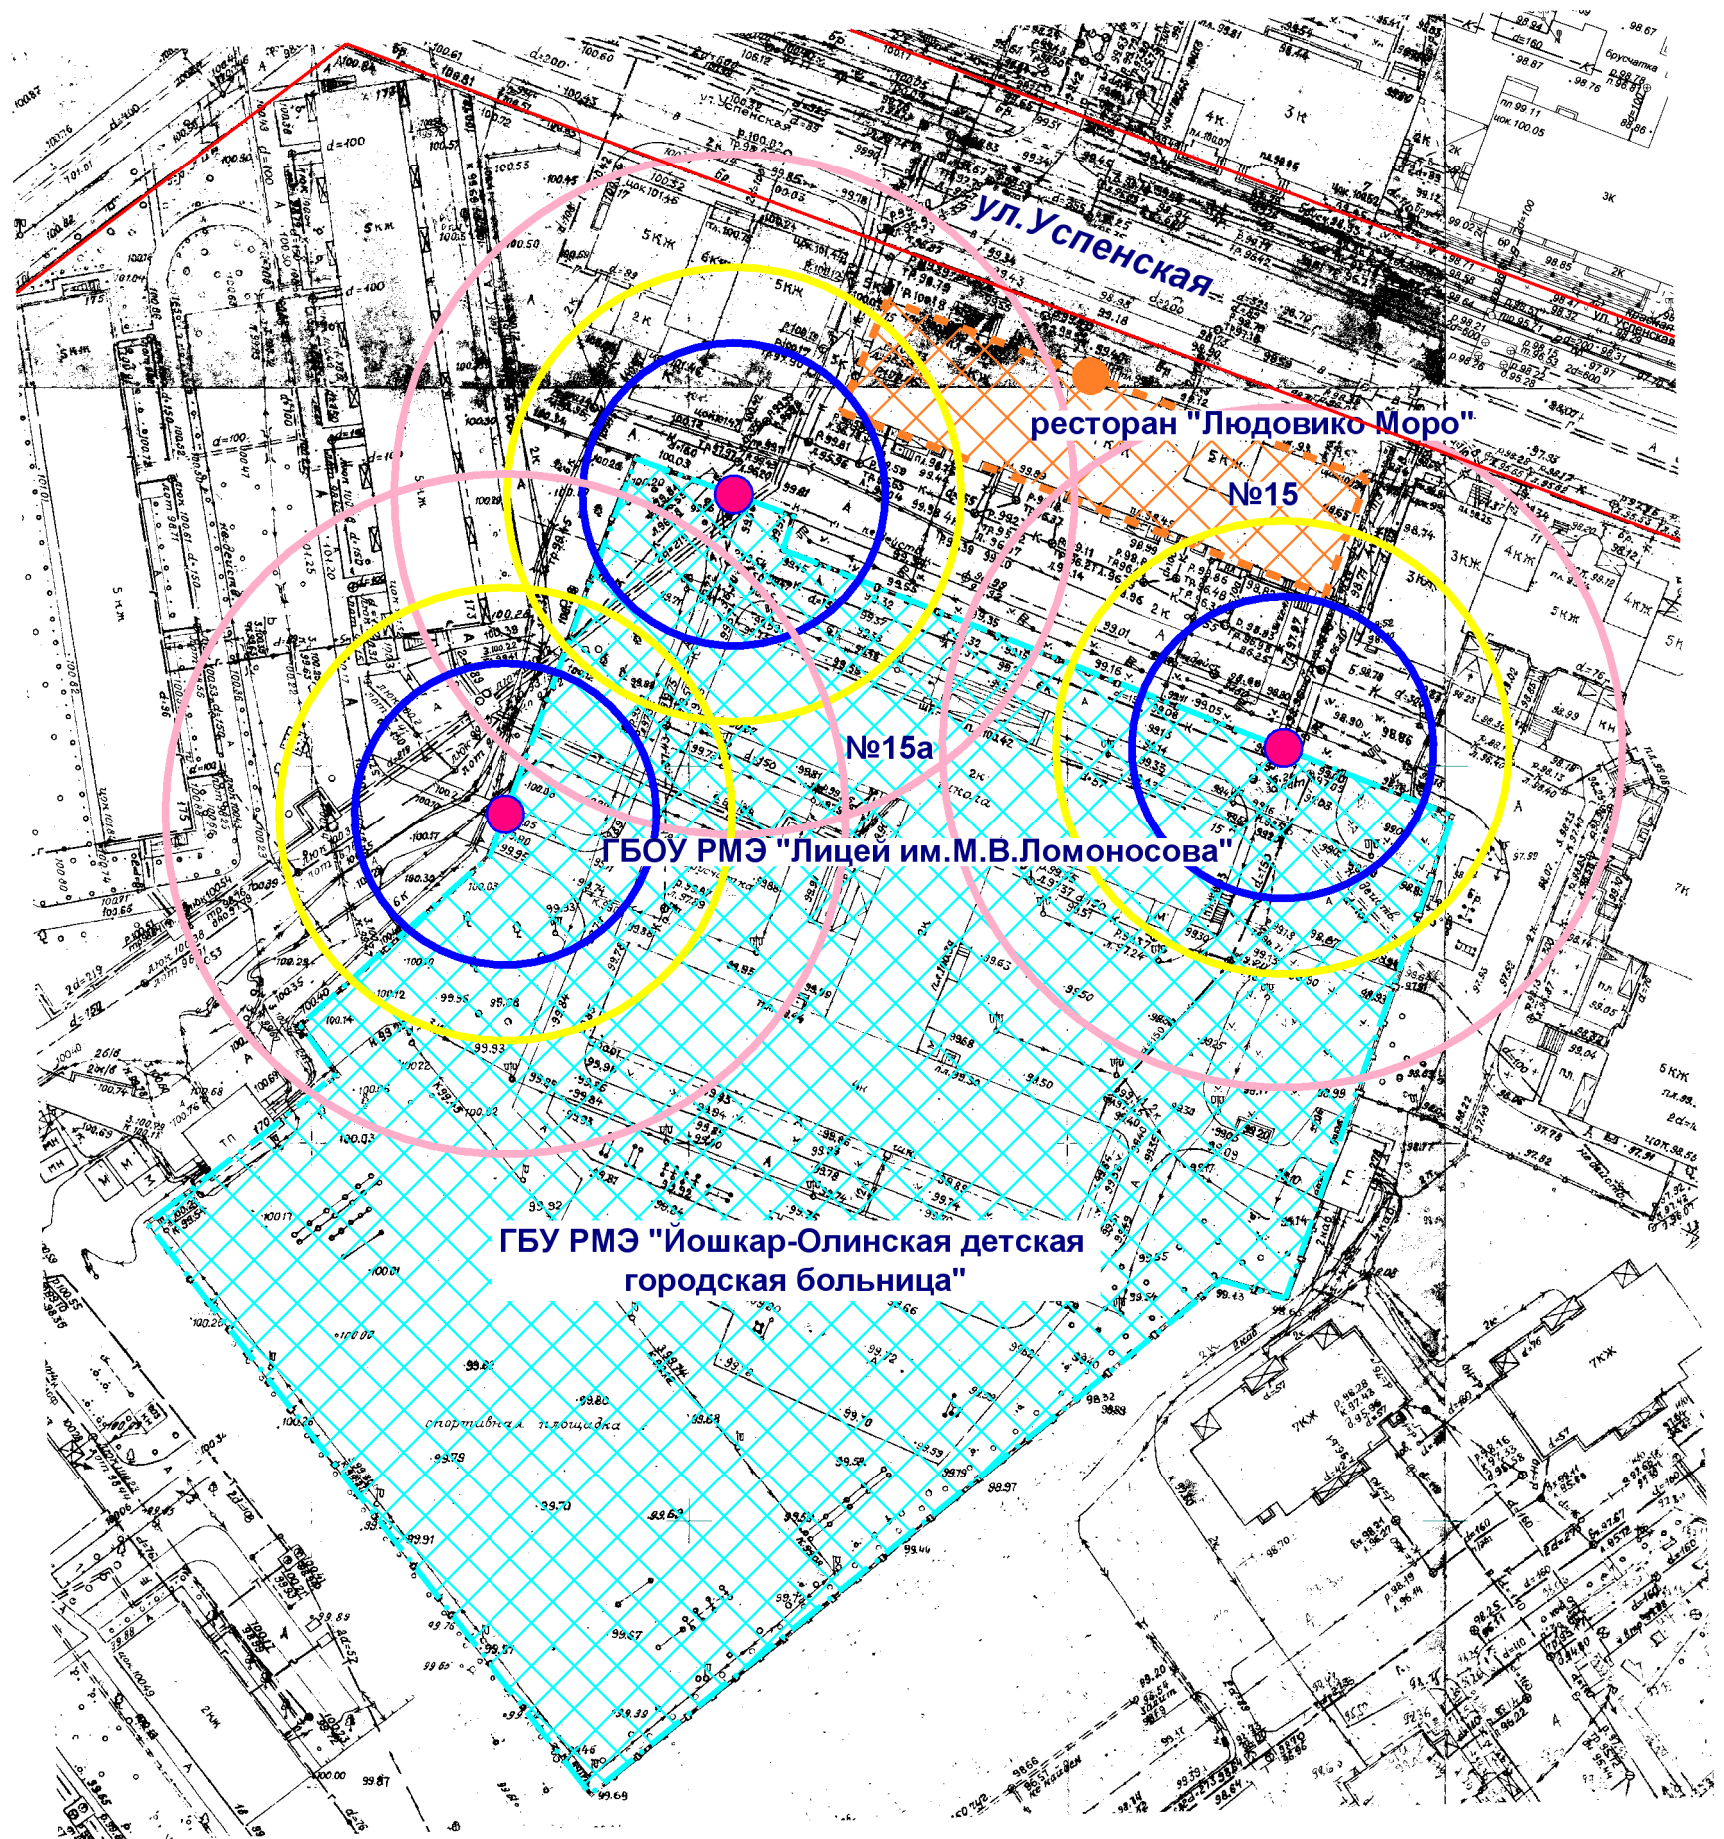

- Входы на объект
- Входы в предприятие общественного питания
- Территория объекта
- Предприятие общественного питания
- Радиус 20 м
- Радиус 45 м
- Радиус 30 м

МУП "АРХИТЕКТОР"			Заказчик: Администрация городского округа "Город Йошкар-Ола"			
Директор		Парманов	Объект: ГБОУ РМЭ "Лицей им. М.В. Ломоносова" местоположение: РМЭ, г. Йошкар-Ола, ул. Успенская, д. 15а ГБУ РМЭ "Йошкар-Олинская детская городская больница" местоположение: РМЭ, г. Йошкар-Ола, ул. Успенская, д. 15а			
И.о.нач. ОИРД		Казакова				
Исполнитель		Кириллова				
			Масштаб	Дата	Номер	Листов
			1:1000	02.07.2019	19-148	1