


Схема границ прилегающих территорий

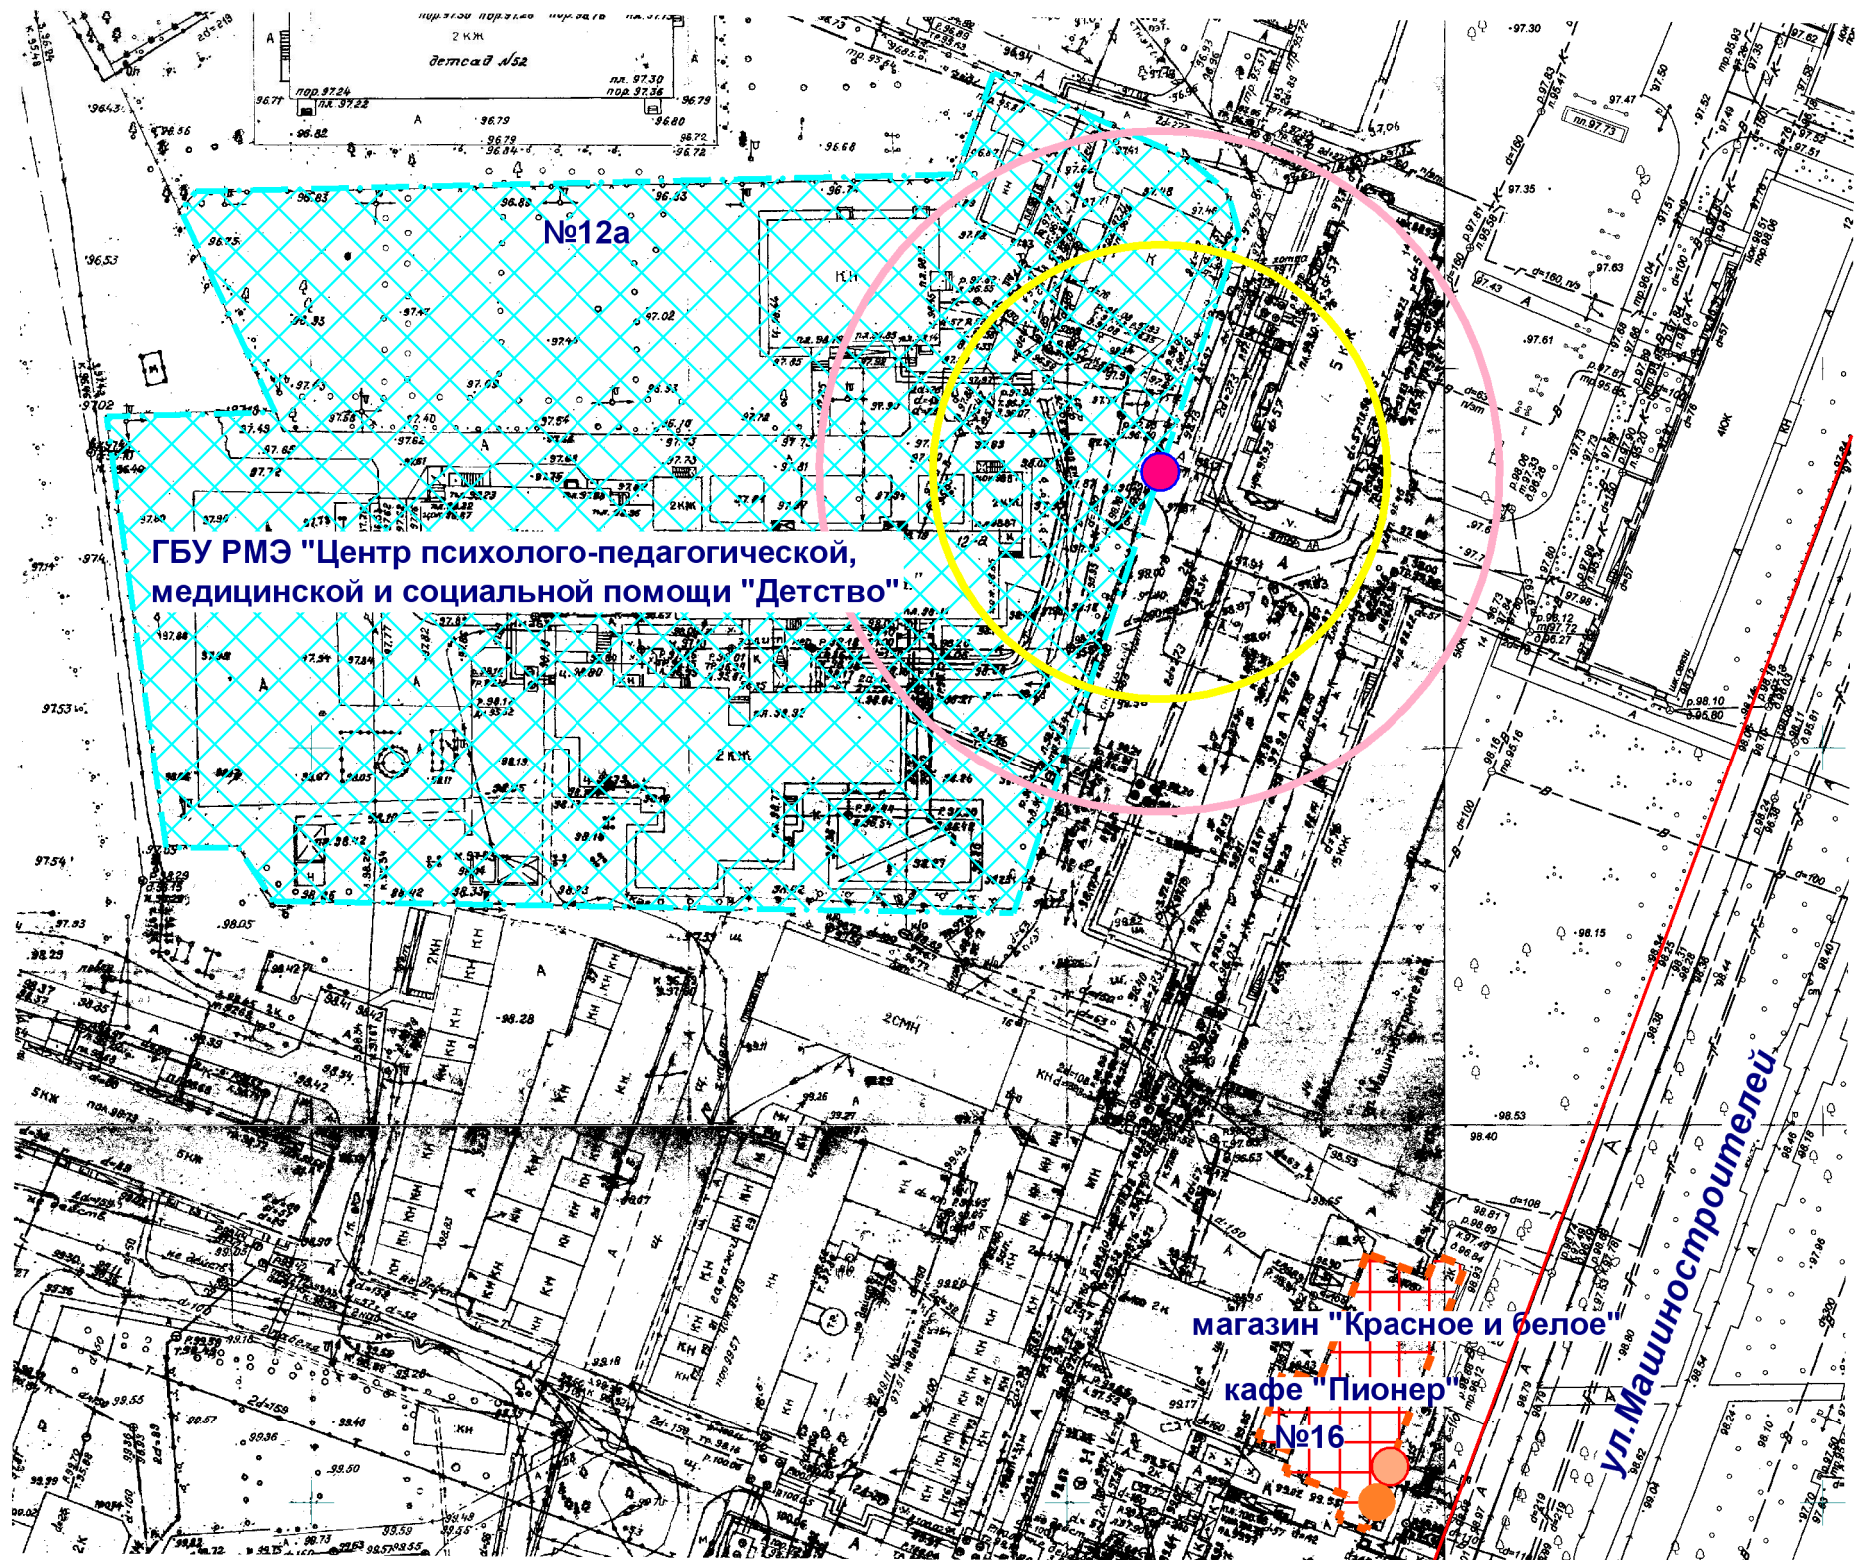

- Входы на объект
- Входы в предприятие торговли
- Входы в предприятие общественного питания
- Территория объекта
- Предприятие общественного питания
- Предприятие торговли
- Радиус 45 м
- Радиус 30 м

МУП "АРХИТЕКТОР"		Заказчик: Администрация городского округа "Город Йошкар-Ола"			
Директор		Парманов	Объект: ГБУ РМЭ "Центр психолого-педагогической, медицинской и социальной помощи "Детство" местоположение: РМЭ, г.Йошкар-Ола, ул. Машиностроителей, д. 12а		
И.о.нач. ОИРД		Казакова			
Исполнитель		Кириллова			
		Масштаб	Дата	Номер	Листов
		1:1000	10.07.2019	19-149	1