


Схема границ прилегающих территорий

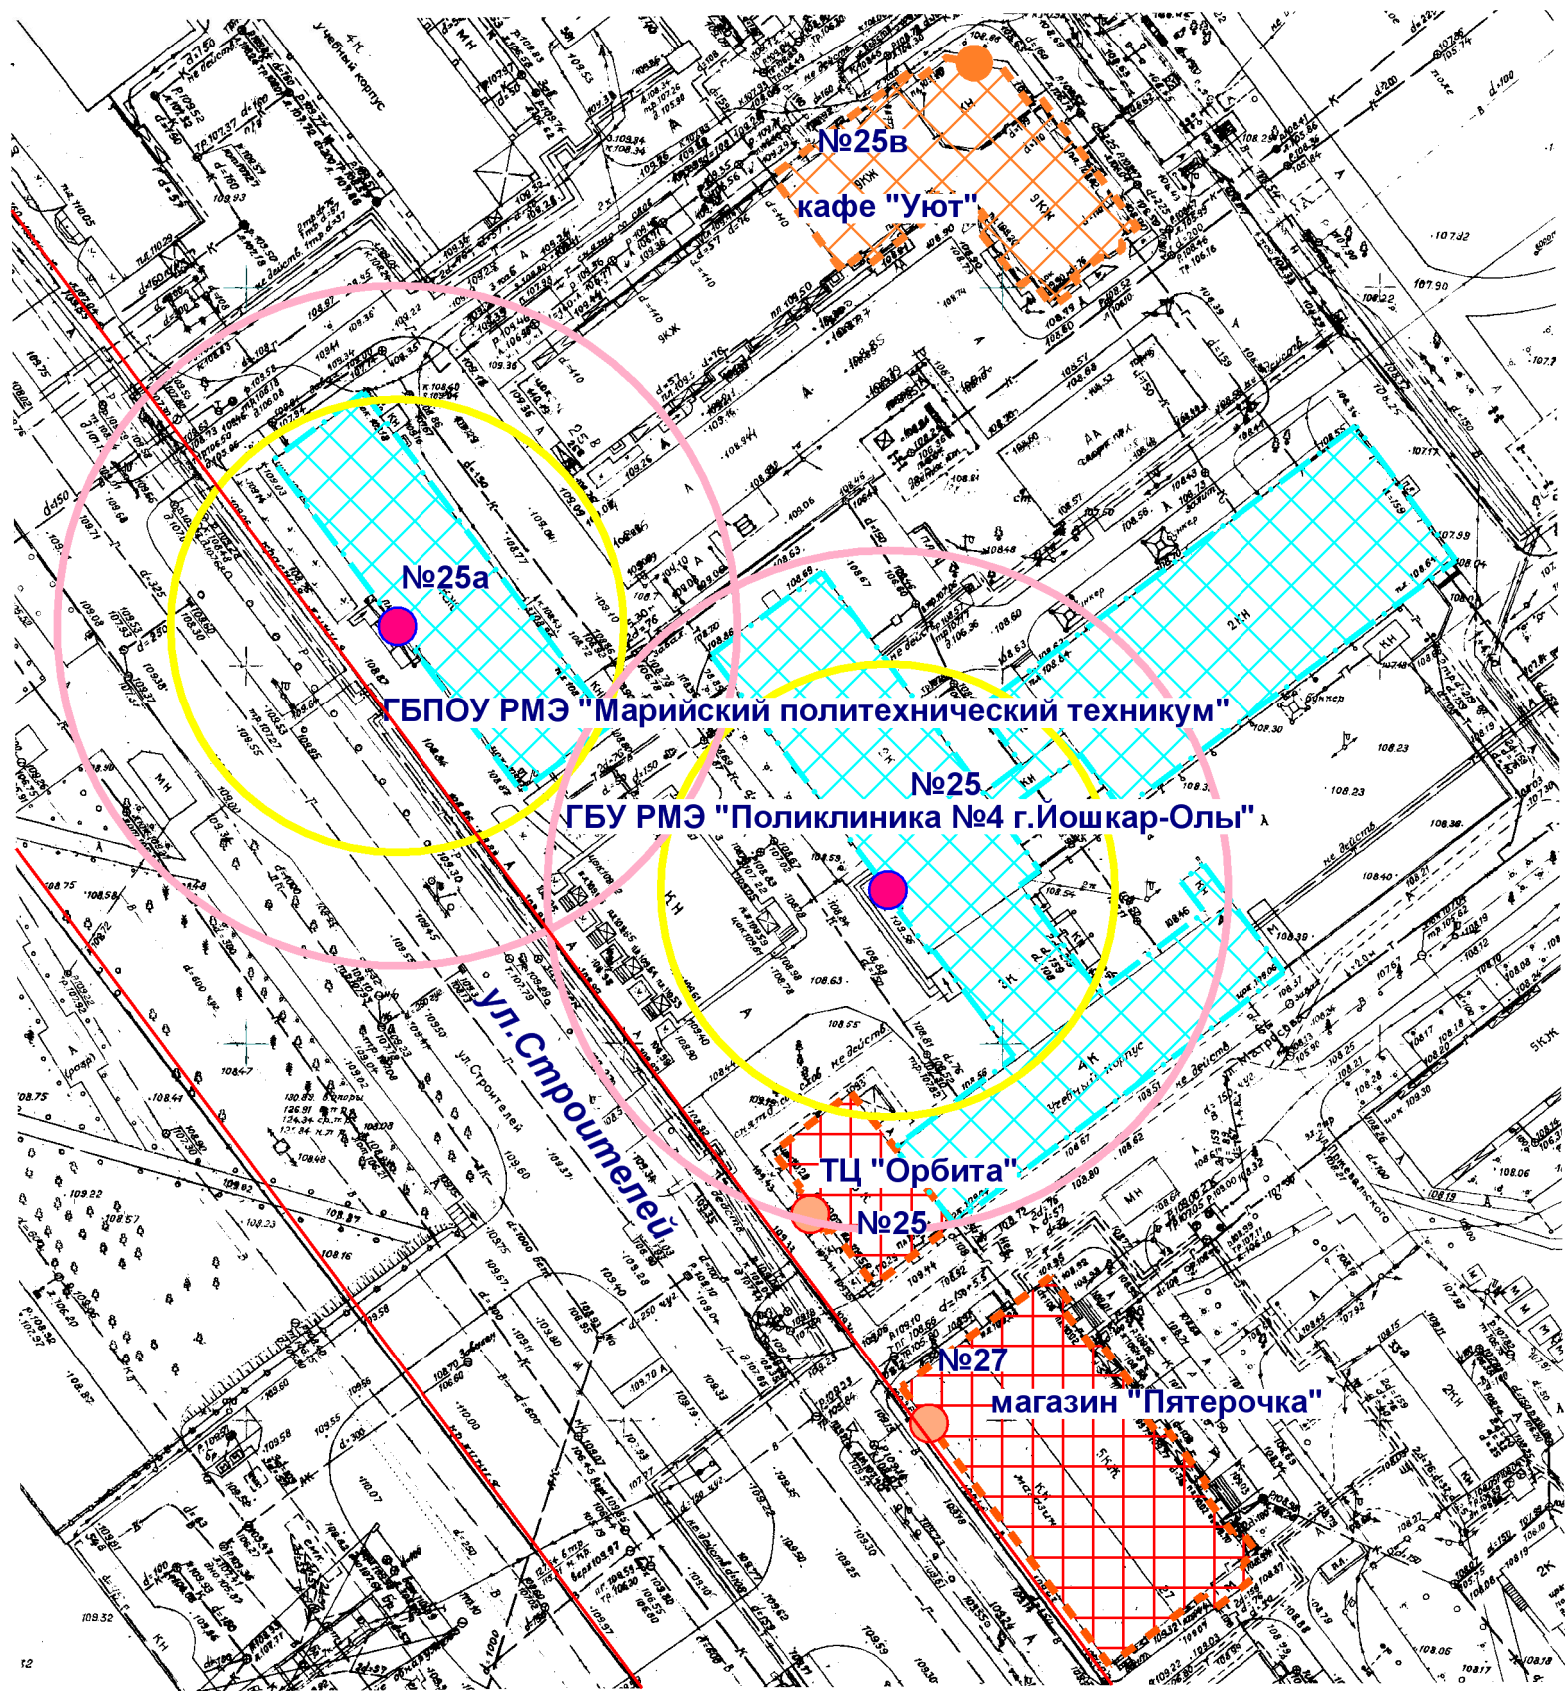

- Входы на объект
- Входы в предприятие торговли
- Входы в предприятие общественного питания
- Территория объекта
- Предприятие общественного питания
- Предприятие торговли
- Радиус 45 м
- Радиус 30 м

МУП "АРХИТЕКТОР"		Заказчик: Администрация городского округа "Город Йошкар-Ола"				
Директор		Парманов	Объект: ГБПОУ РМЭ "Марийский политехнический техникум" местоположение: РМЭ, г.Йошкар-Ола, ул. Строителей, д. 25 местоположение: РМЭ, г.Йошкар-Ола, ул. Строителей, д. 25			
И.о.нач. ОИРД		Казакова				
Исполнитель		Кириллова				
			Масштаб	Дата	Номер	Листов
			1:1000	10.07.2019	19-152	1