


Схема границ прилегающих территорий

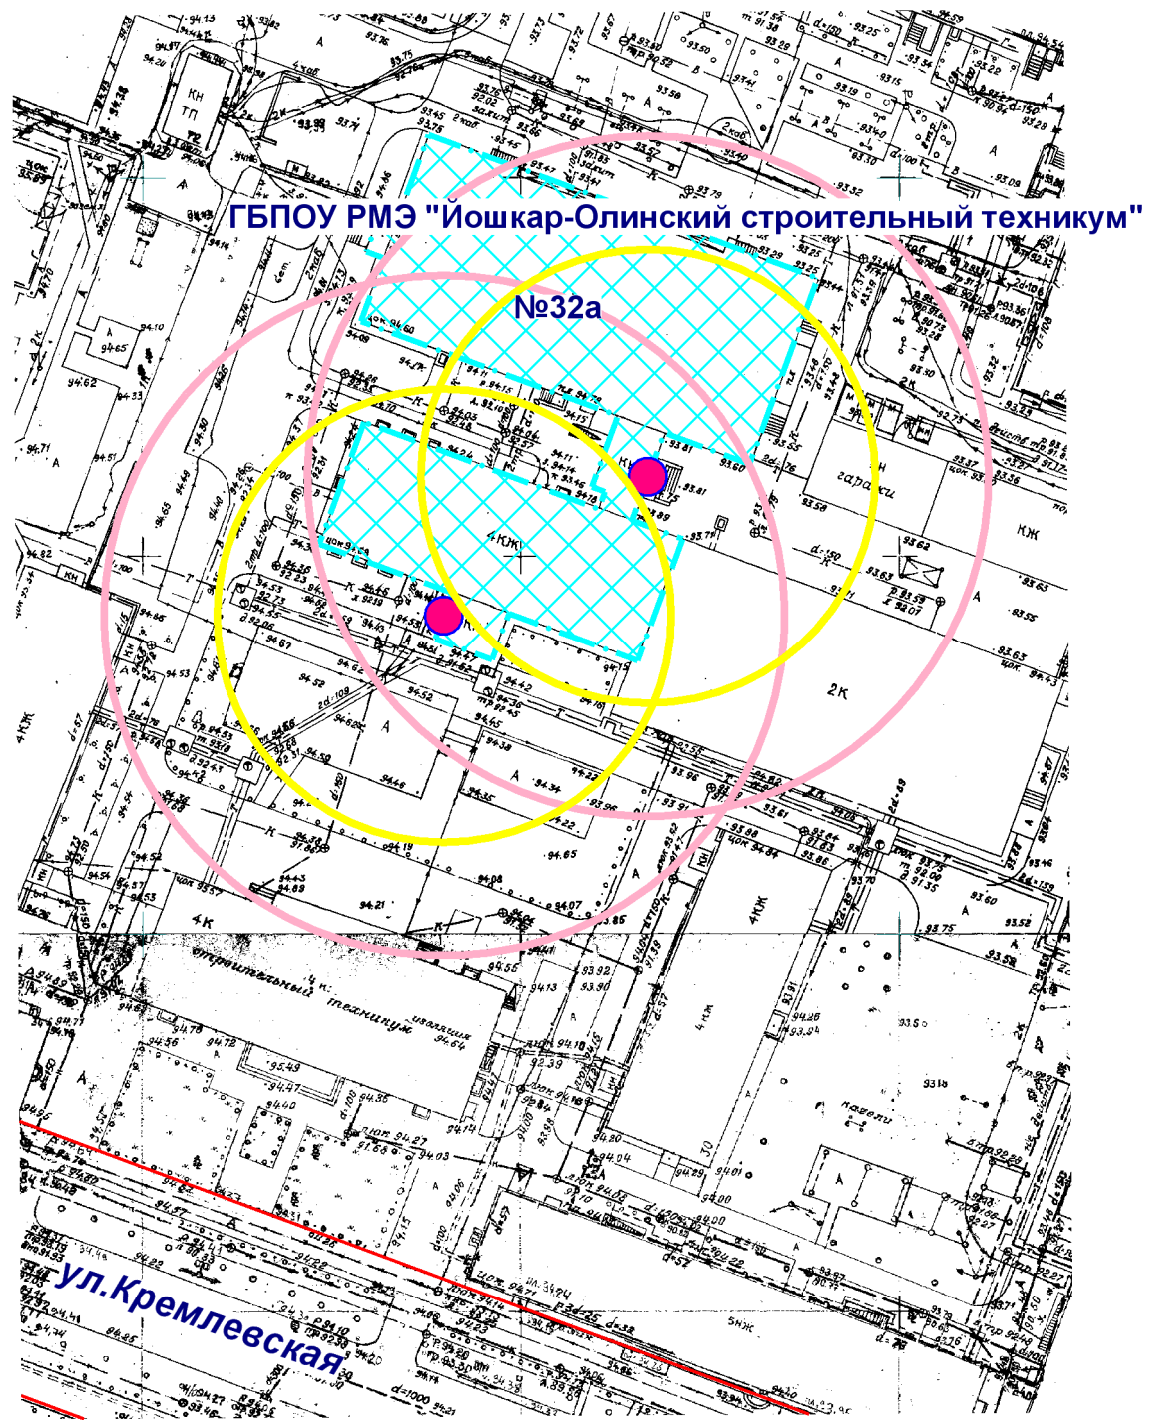

-  Входы на объект
-  Территория объекта
-  Радиус 30 м
-  Радиус 45 м

МУП "АРХИТЕКТОР"			Заказчик: Администрация городского округа "Город Йошкар-Ола"			
Директор		Парманов	Объект: ГБПОУ РМЭ "Йошкар-Олинский строительный техникум", учебный корпус №2 местоположение: РМЭ, г. Йошкар-Ола, ул. Кремлевская, д. 32а			
И.о.нач. ОИРД		Казакова				
			Масштаб	Дата	Номер	Листов
Исполнитель		Кириллова	1:1000	02.07.2019	19-154	1