


Схема границ прилегающих территорий

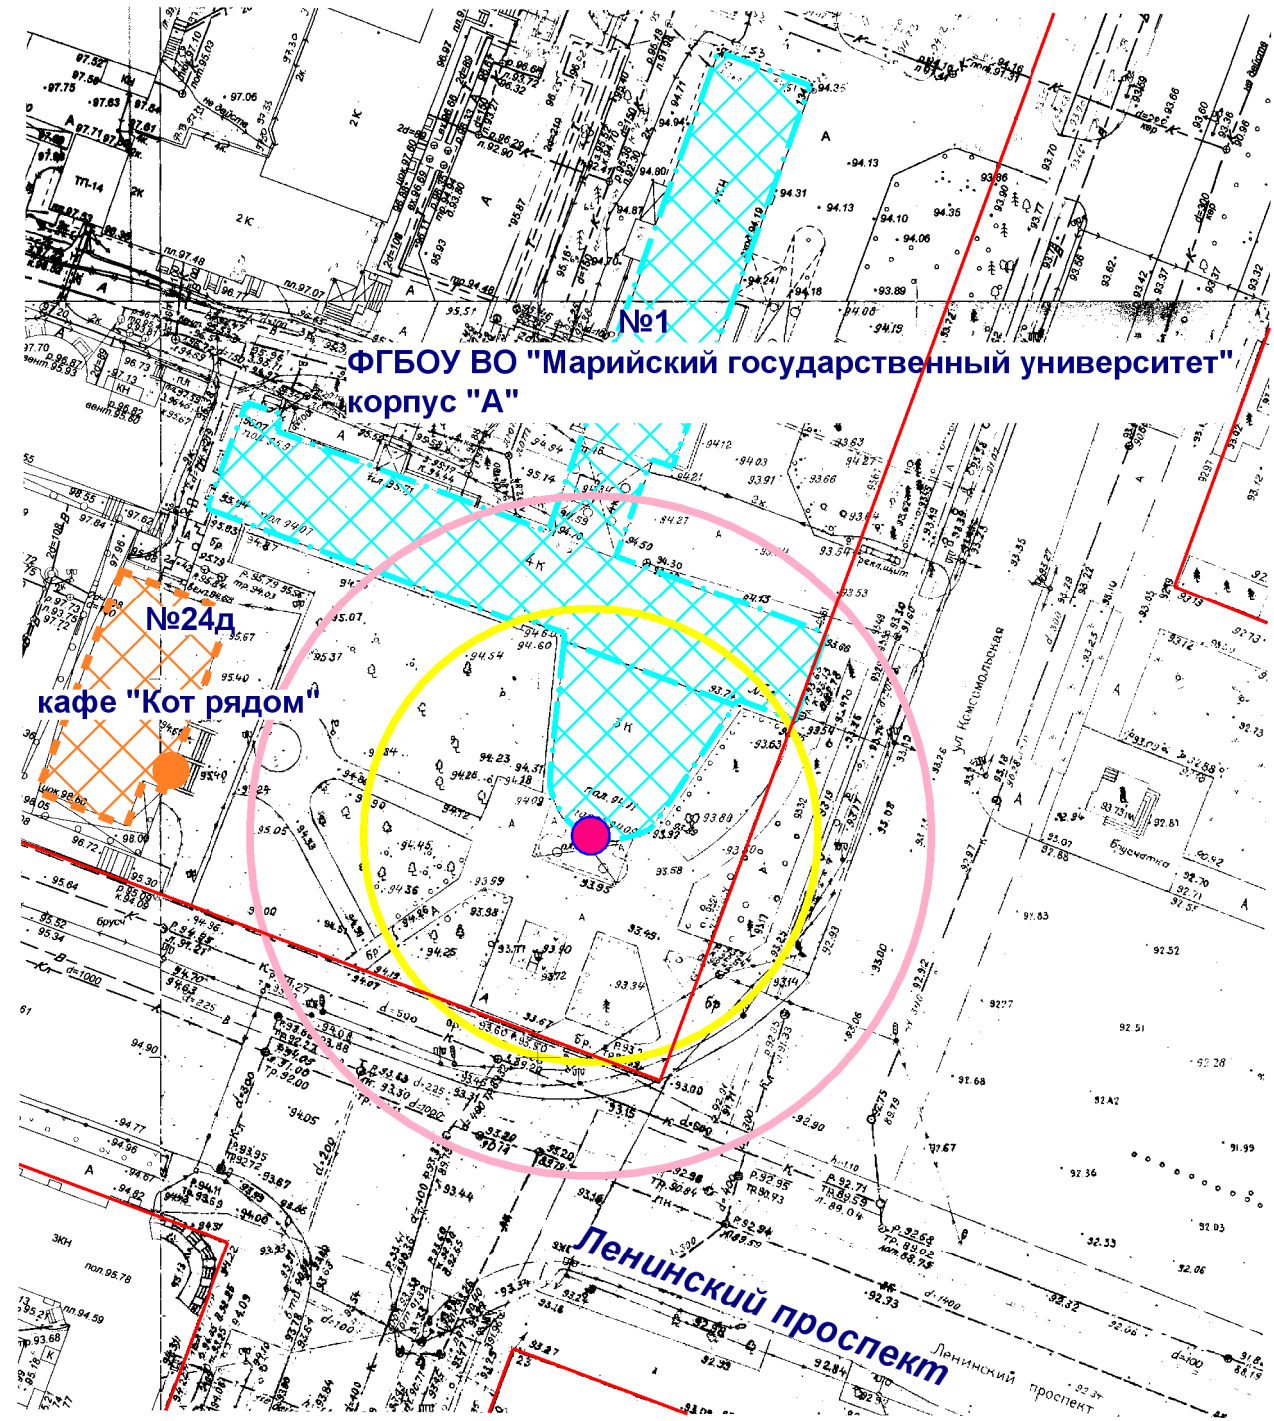

- Входы на объект
- Входы в предприятие общественного питания
- Территория объекта
- Предприятие общественного питания
- Радиус 45 м
- Радиус 30 м

МУП "АРХИТЕКТОР"			Заказчик: Администрация городского округа "Город Йошкар-Ола"			
Директор		Парманов	Объект: ФГБОУ ВО "Марийский государственный университет" корпус "А" местоположение: РМЭ, г.Йошкар-Ола, пл.Ленина, д. 1			
И.о.нач. ОИРД		Казакова				
Исполнитель		Кириллова	Масштаб	Дата	Номер	Листов
			1:1000	10.07.2019	19-156	1