


# Схема границ прилегающих территорий

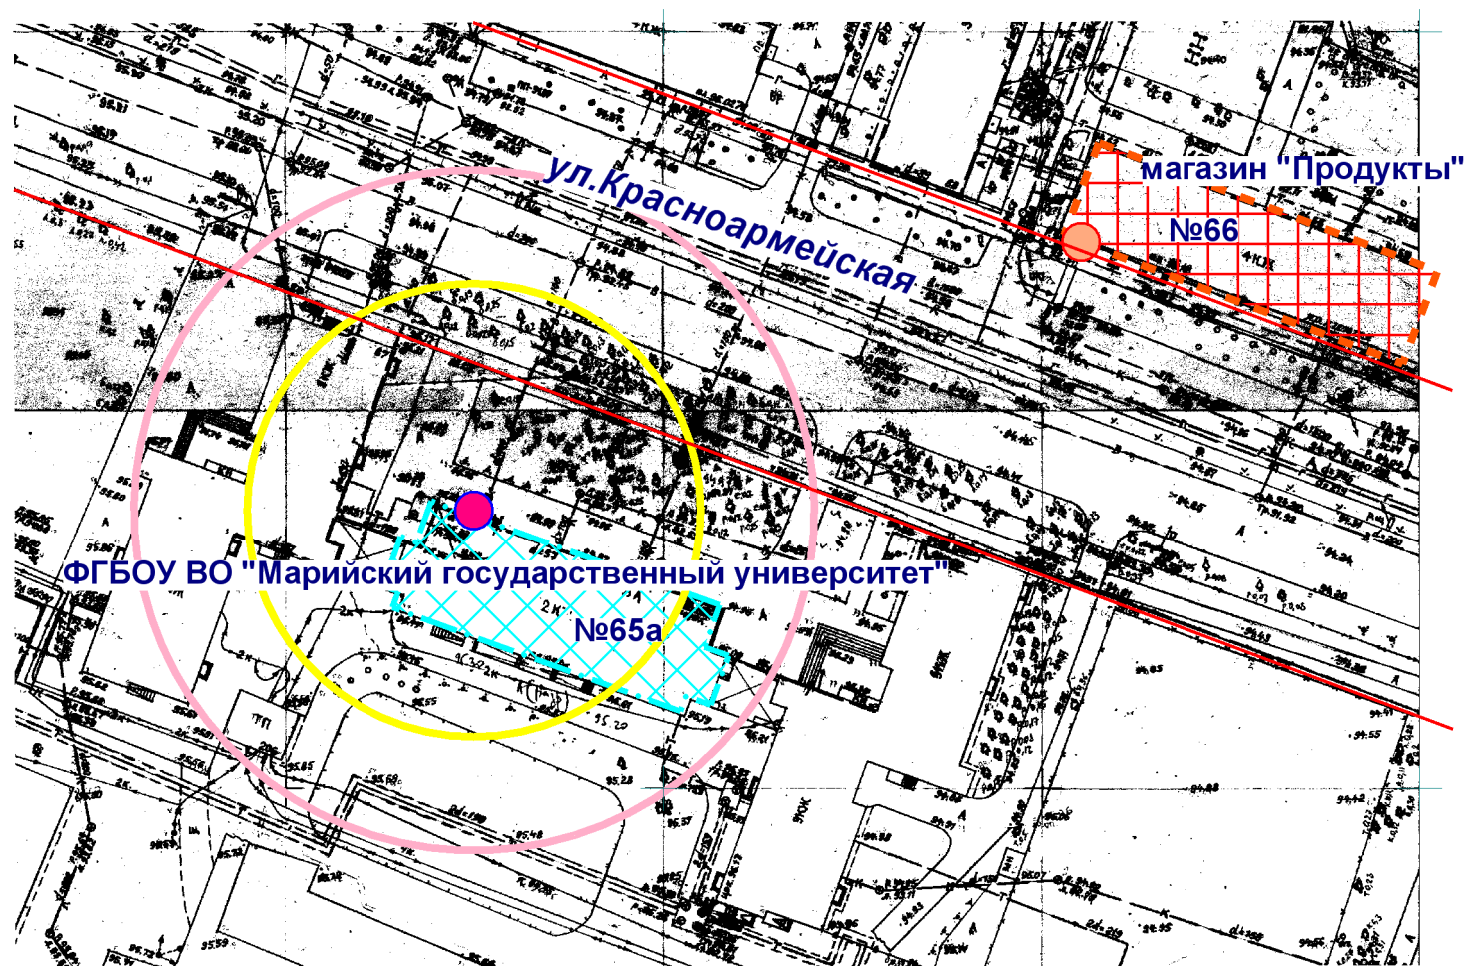

- Входы на объект
- Входы в предприятие торговли

  Территория объекта

  Предприятие торговли

  Радиус 45 м

  Радиус 30 м

МУП "АРХИТЕКТОР"			Заказчик: Администрация городского округа "Город Йошкар-Ола"			
Директор		Парманов	Объект: ФГБОУ ВО "Марийский государственный университет" местоположение: РМЭ, г. Йошкар-Ола, ул. Красноармейская, д. 65а			
И.о.нач. ОИРД		Казакова				
			Масштаб	Дата	Номер	Листов
Исполнитель		Кириллова	1:1000	10.07.2019	19-158	1