


Схема границ прилегающих территорий

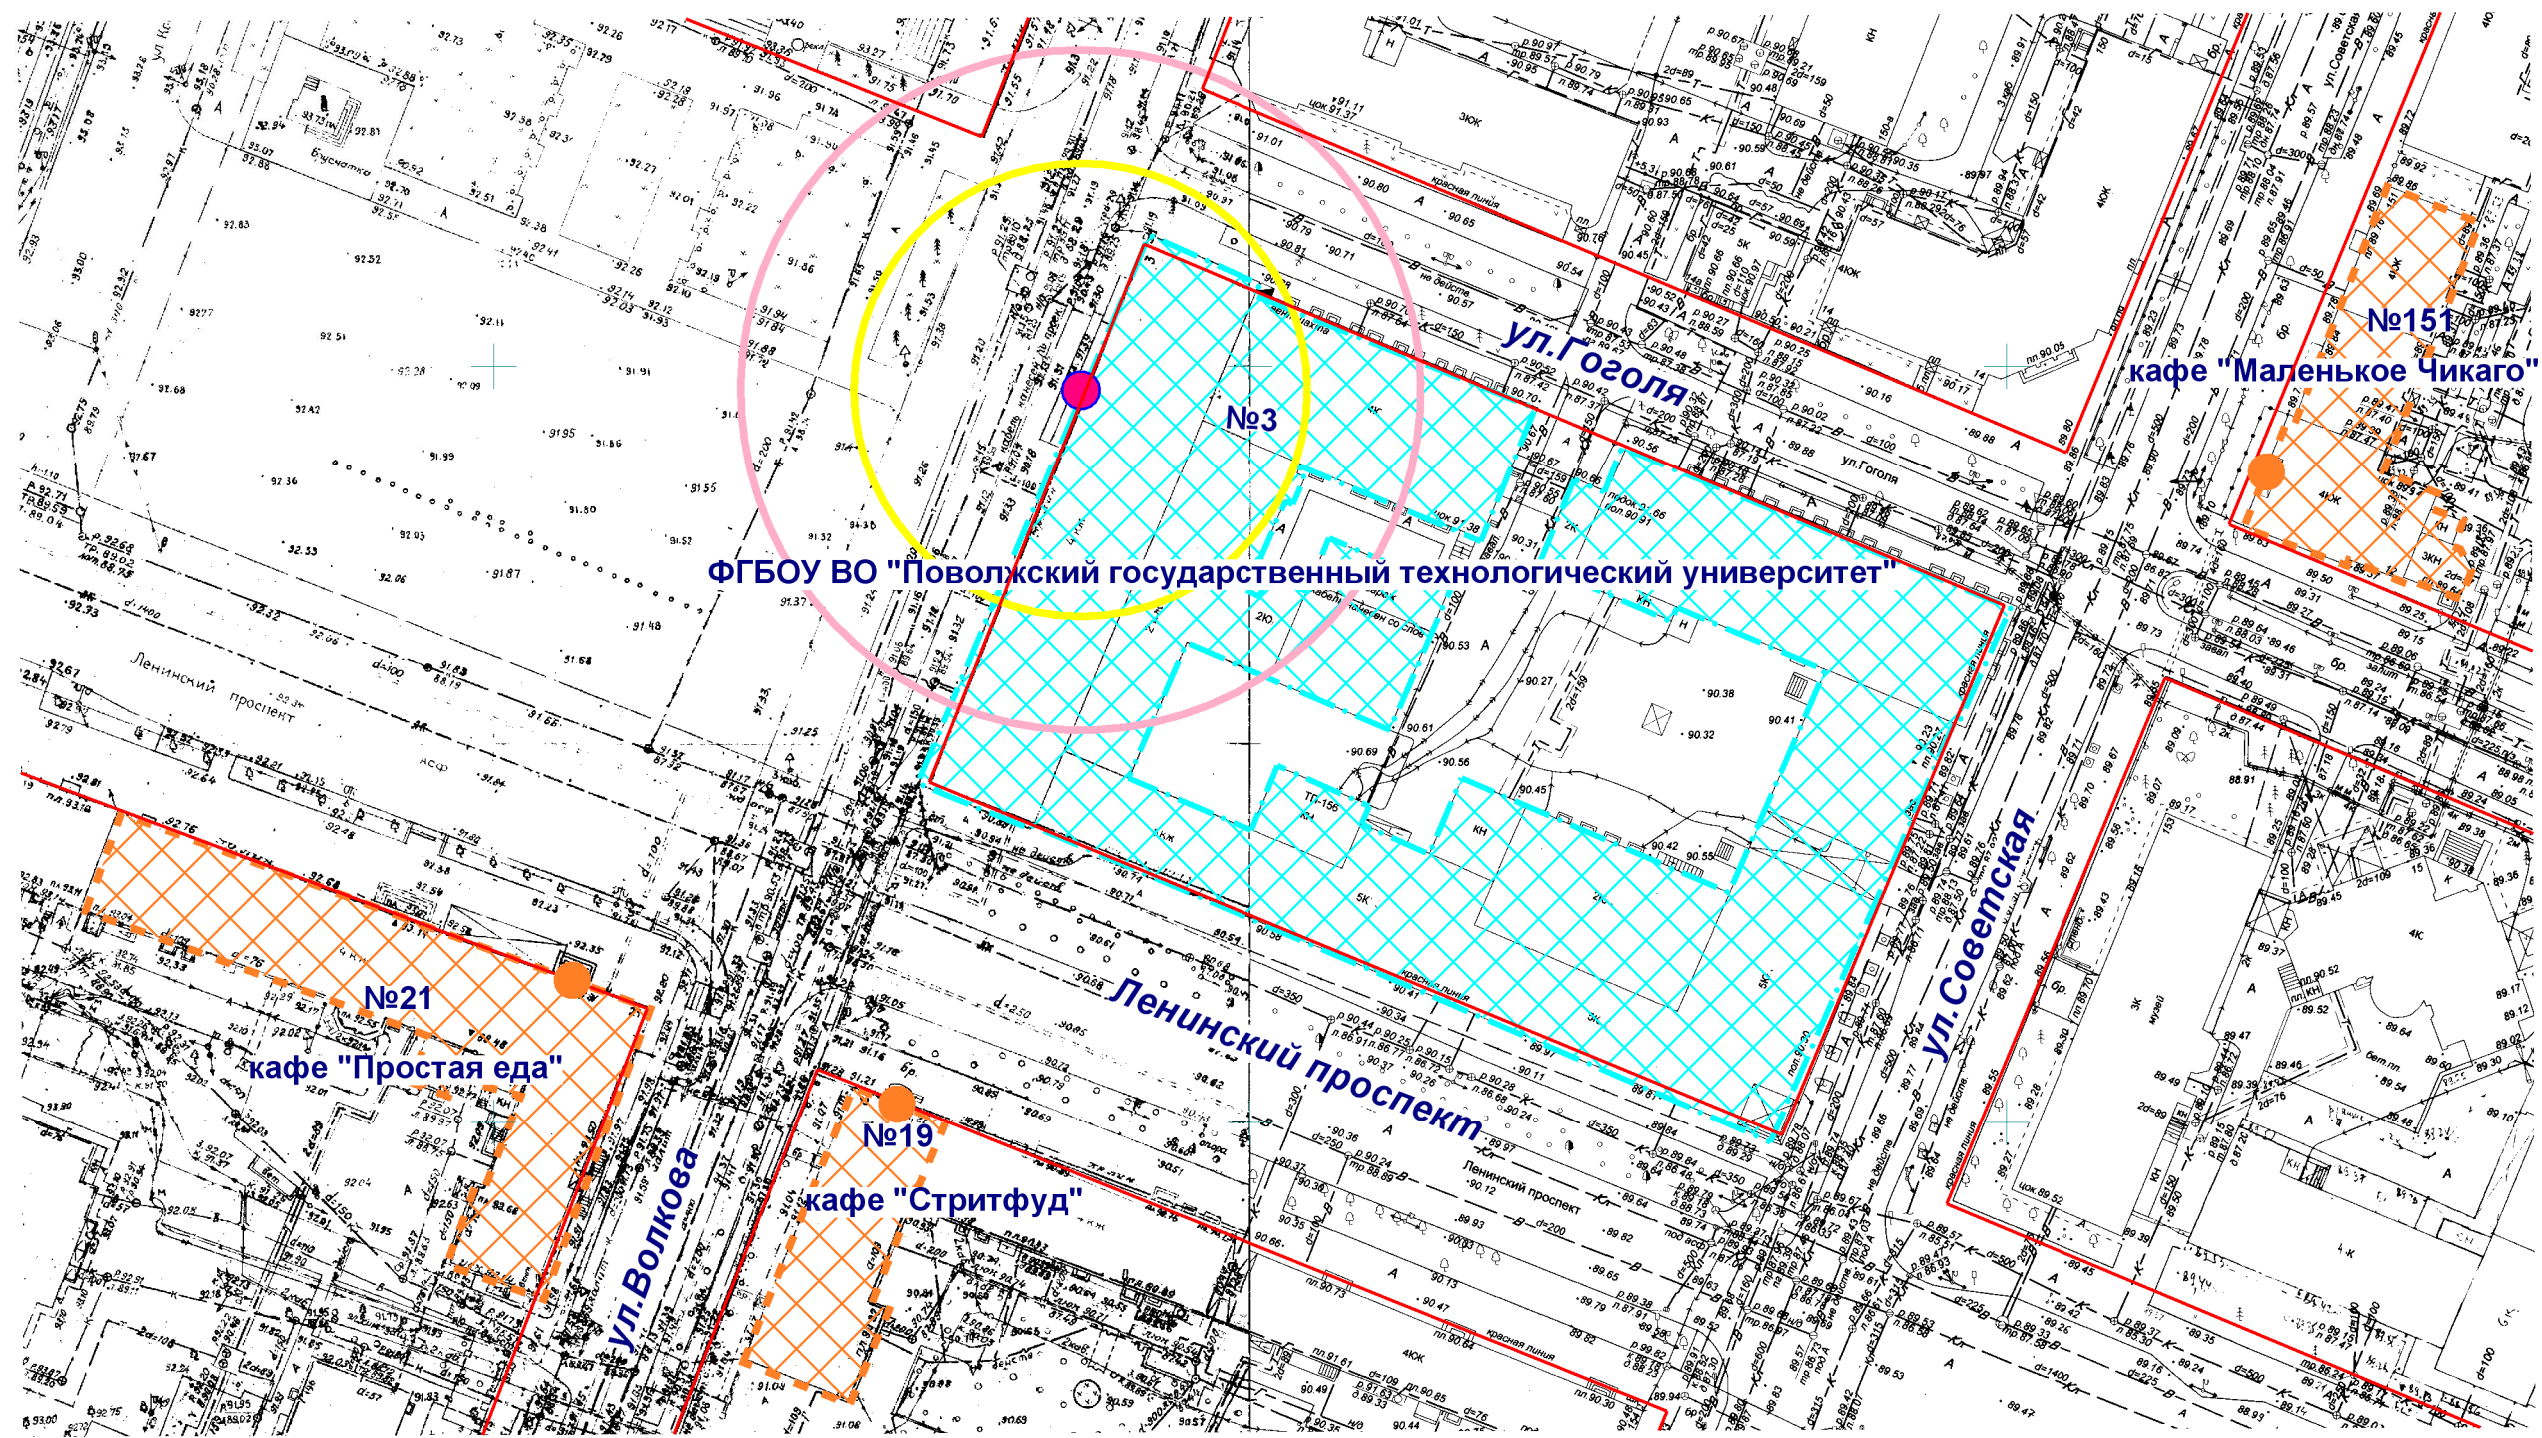

ФГБОУ ВО "Поволжский государственный технологический университет"

№3

№151

кафе "Маленькое Чикаго"

№21

кафе "Простая еда"

№19

кафе "Стритфуд"

- Входы на объект
- Входы в предприятие общественного питания
- Территория объекта
- Предприятие общественного питания
- Радиус 45 м
- Радиус 30 м

МУП "АРХИТЕКТОР"		Заказчик: Администрация городского округа "Город Йошкар-Ола"				
Директор		Парманов	Объект: ФГБОУ ВО "Поволжский государственный технологический университет" Корпус №1 местоположение: РМЭ, г.Йошкар-Ола, пл. Ленина, д.3			
И.о.нач. ОИРД		Казакова				
Исполнитель		Кириллова	Масштаб	Дата	Номер	Листов
			1:1000	10.07.2019	19-159	1