


# Схема границ прилегающих территорий

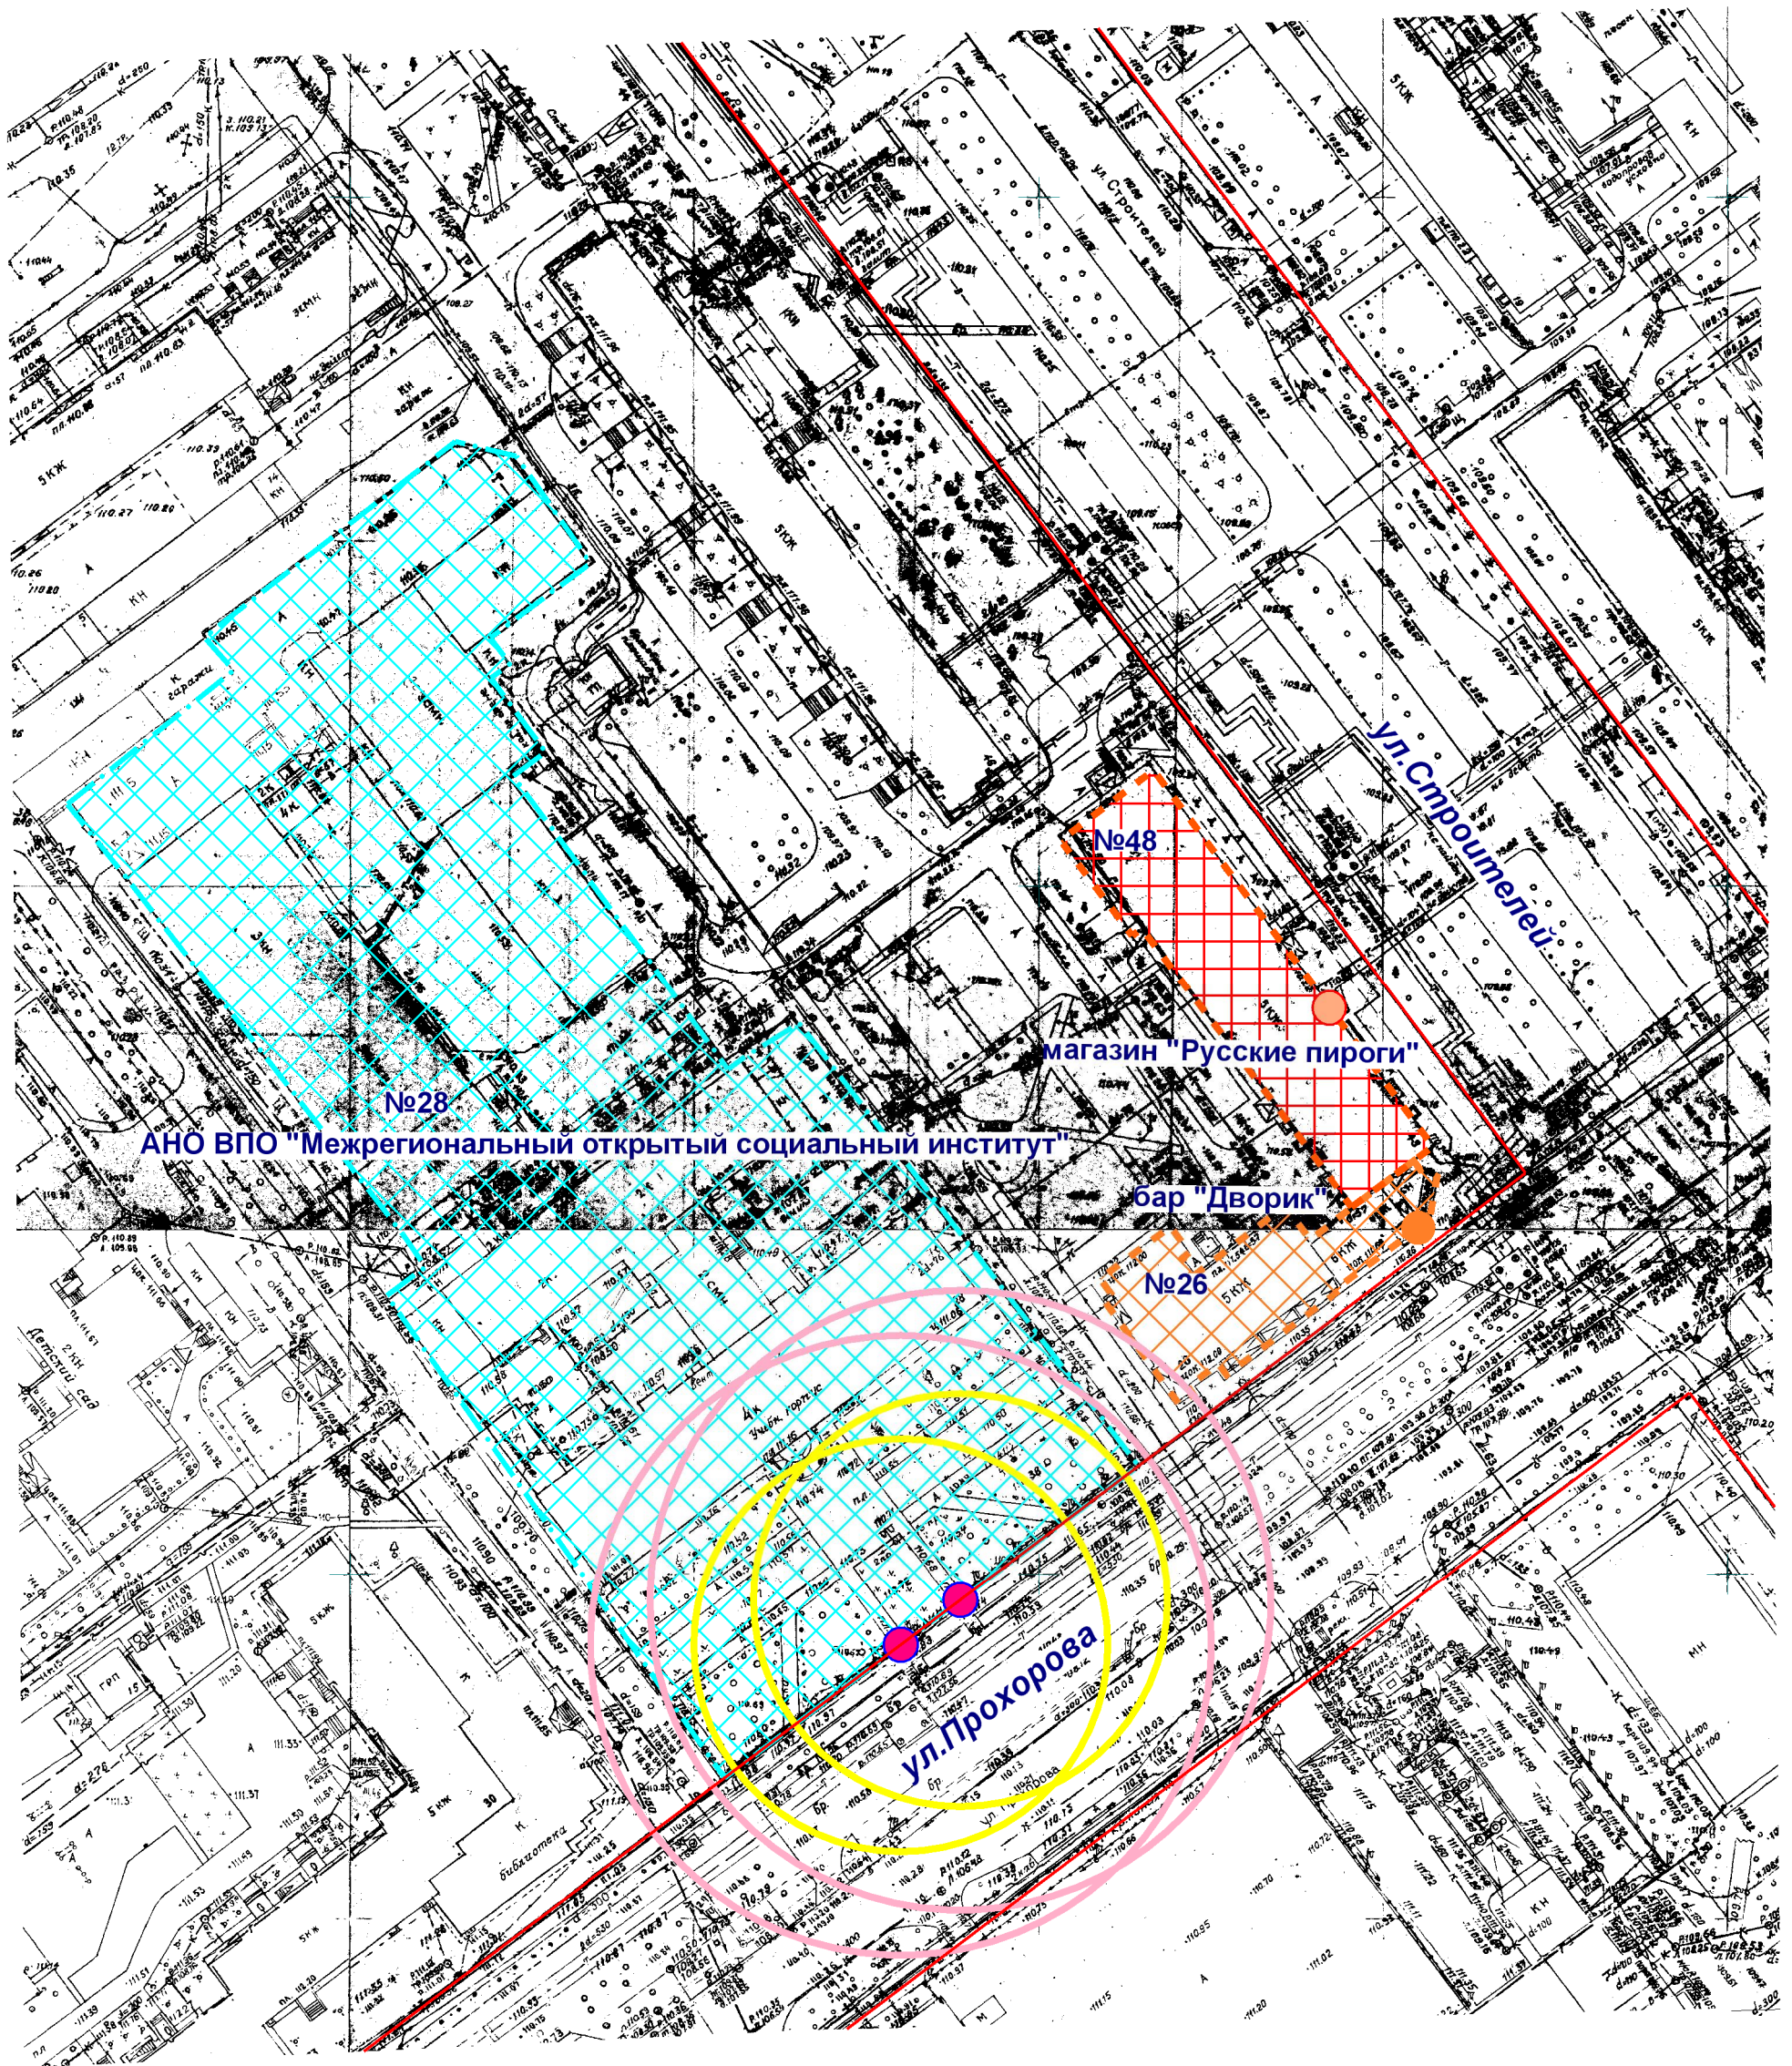

- Входы на объект
- Входы в предприятие торговли
- Входы в предприятие общественного питания
- Территория объекта
- Предприятие общественного питания
- Предприятие торговли
- Радиус 45 м
- Радиус 30 м

|                  |  |           |  |            |        |        |
|------------------|--|-----------|--|------------|--------|--------|
| МУП "АРХИТЕКТОР" |  |           | Заказчик: Администрация городского округа "Город Йошкар-Ола"   |            |        |        |
| Директор         |  | Парманов  | Объект: АНО ВПО "Межрегиональный открытый социальный институт"<br>местоположение: РМЭ, г. Йошкар-Ола, ул. Прохорова, д. 28 |            |        |        |
| И.о.нач. ОИРД    |  | Казакова  |  |            |        |        |
| Исполнитель      |  | Кириллова | Масштаб  | Дата       | Номер  | Листов |
|                  |  |           | 1:1000   | 11.07.2019 | 19-166 | 1      |