


# Схема границ прилегающих территорий

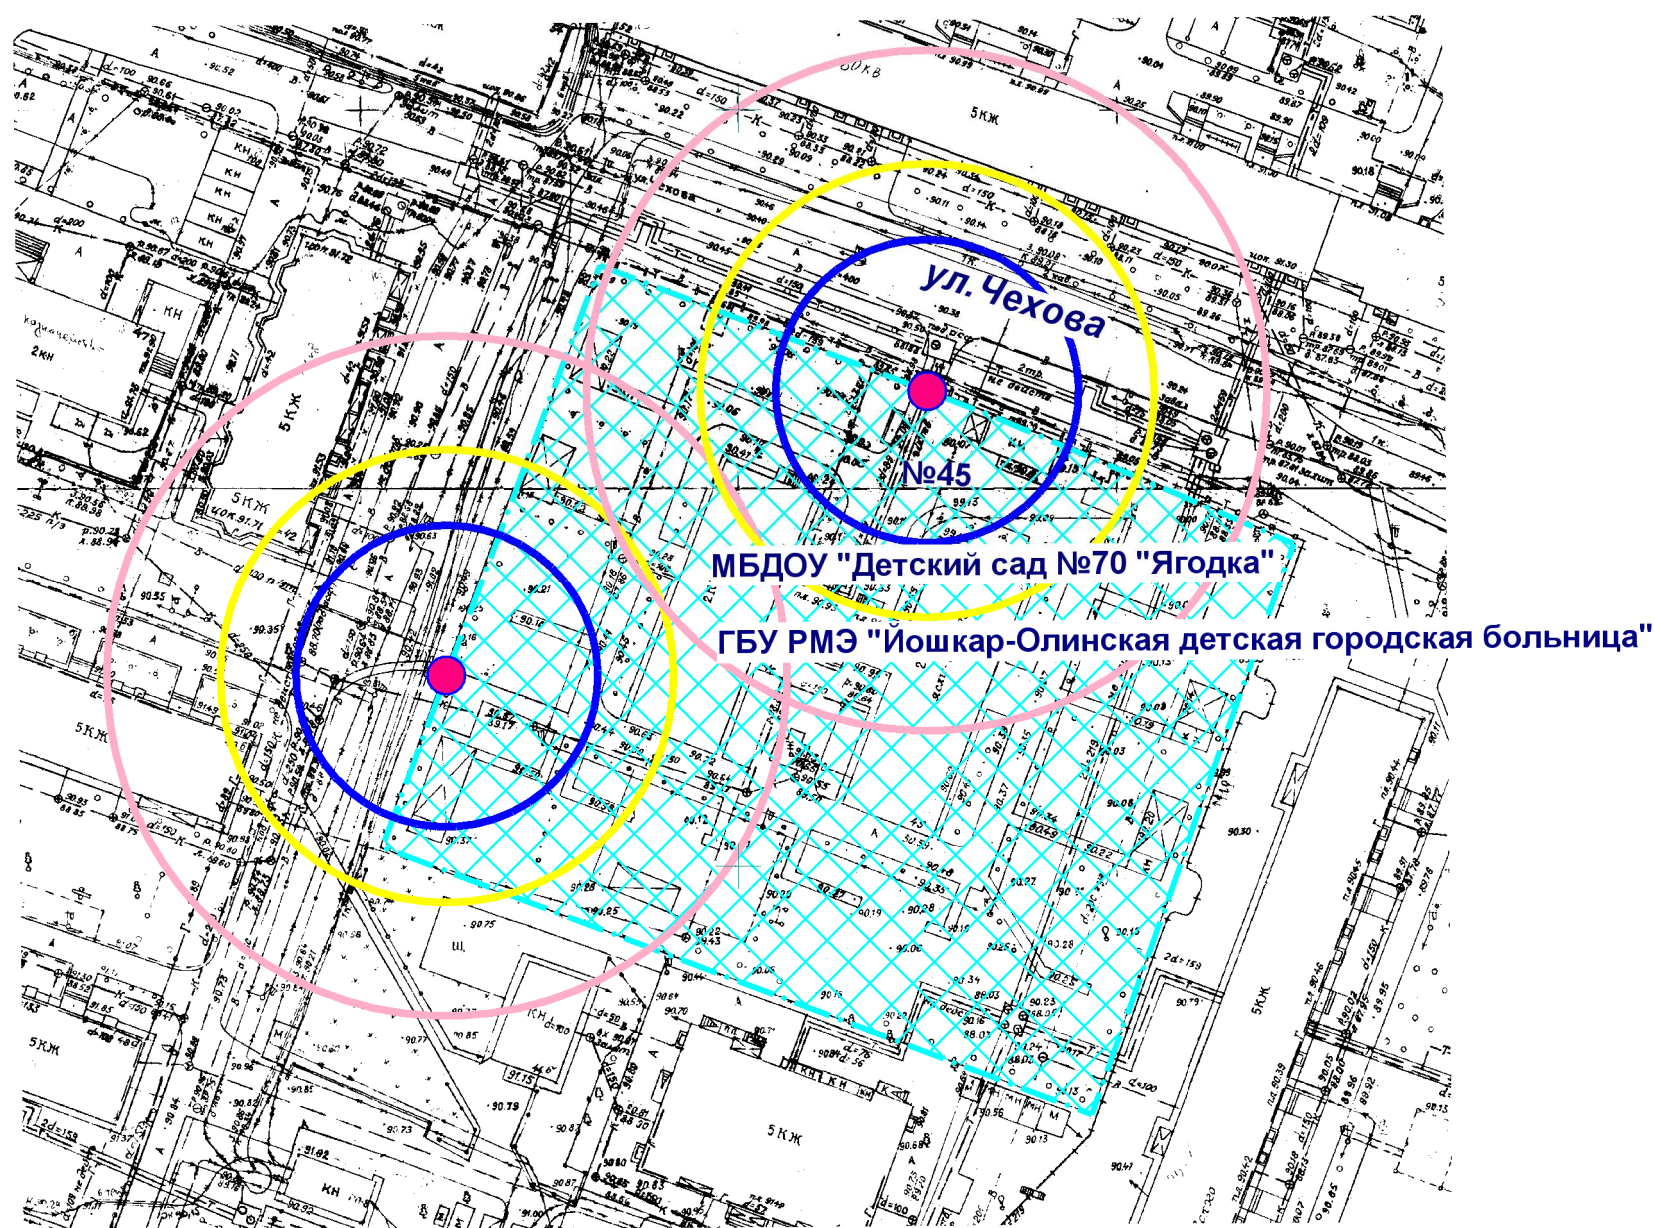

- Входы на объект
- Территория объекта
- Радиус 20 м
- Радиус 30 м
- Радиус 45 м

МУП "АРХИТЕКТОР"			Заказчик: Администрация городского округа "Город Йошкар-Ола"			
Директор		Парманов	Объект: МБДОУ "Детский сад №70 "Ягодка" местоположение: РМЭ, г.Йошкар-Ола, ул.Чехова, д.45 ГБУ РМЭ "Йошкар-Олинская детская городская больница" местоположение: РМЭ, г.Йошкар-Ола, ул.Чехова, д.45			
И.о.нач. ОИРД		Казакова				
			Масштаб	Дата	Номер	Листов
Исполнитель		Кириллова	1:1000	03.07.2019	19-167	1