


# Схема границ прилегающих территорий

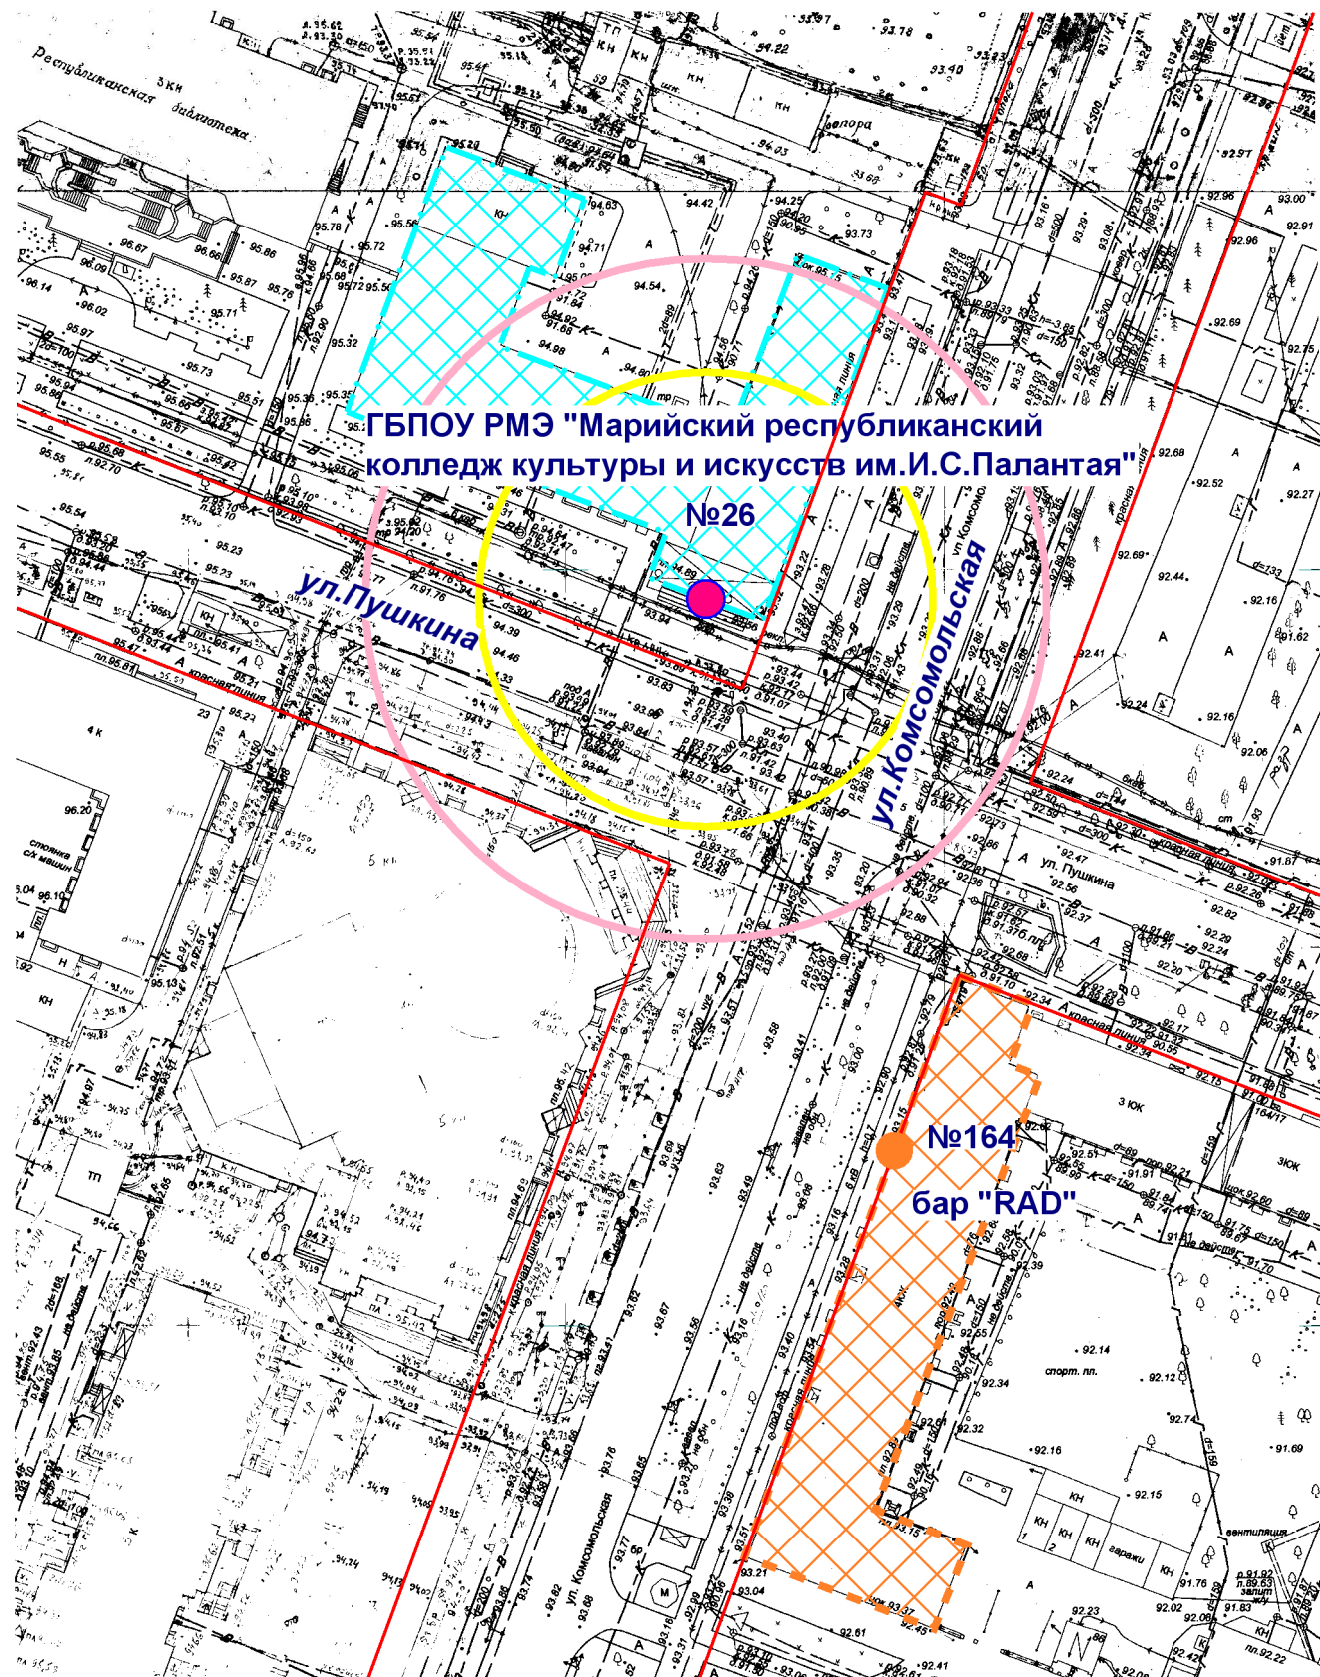

- Входы на объект
- Входы в предприятие общественного питания
- Территория объекта
- Предприятие общественного питания
- Радиус 45 м
- Радиус 30 м

МУП "АРХИТЕКТОР"			Заказчик: Администрация городского округа "Город Йошкар-Ола"			
Директор		Парманов	Объект: ГБПОУ РМЭ "Марийский республиканский колледж культуры и искусств им. И.С.Палантая" Учебный корпус факультета академической музыки местоположение: РМЭ, г.Йошкар-Ола, ул.Пушкина, д. 26			
И.о.нач. ОИРД		Казакова				
			Масштаб	Дата	Номер	Листов
Исполнитель		Кириллова	1:1000	11.07.2019	19-168	1