


Схема границ прилегающих территорий

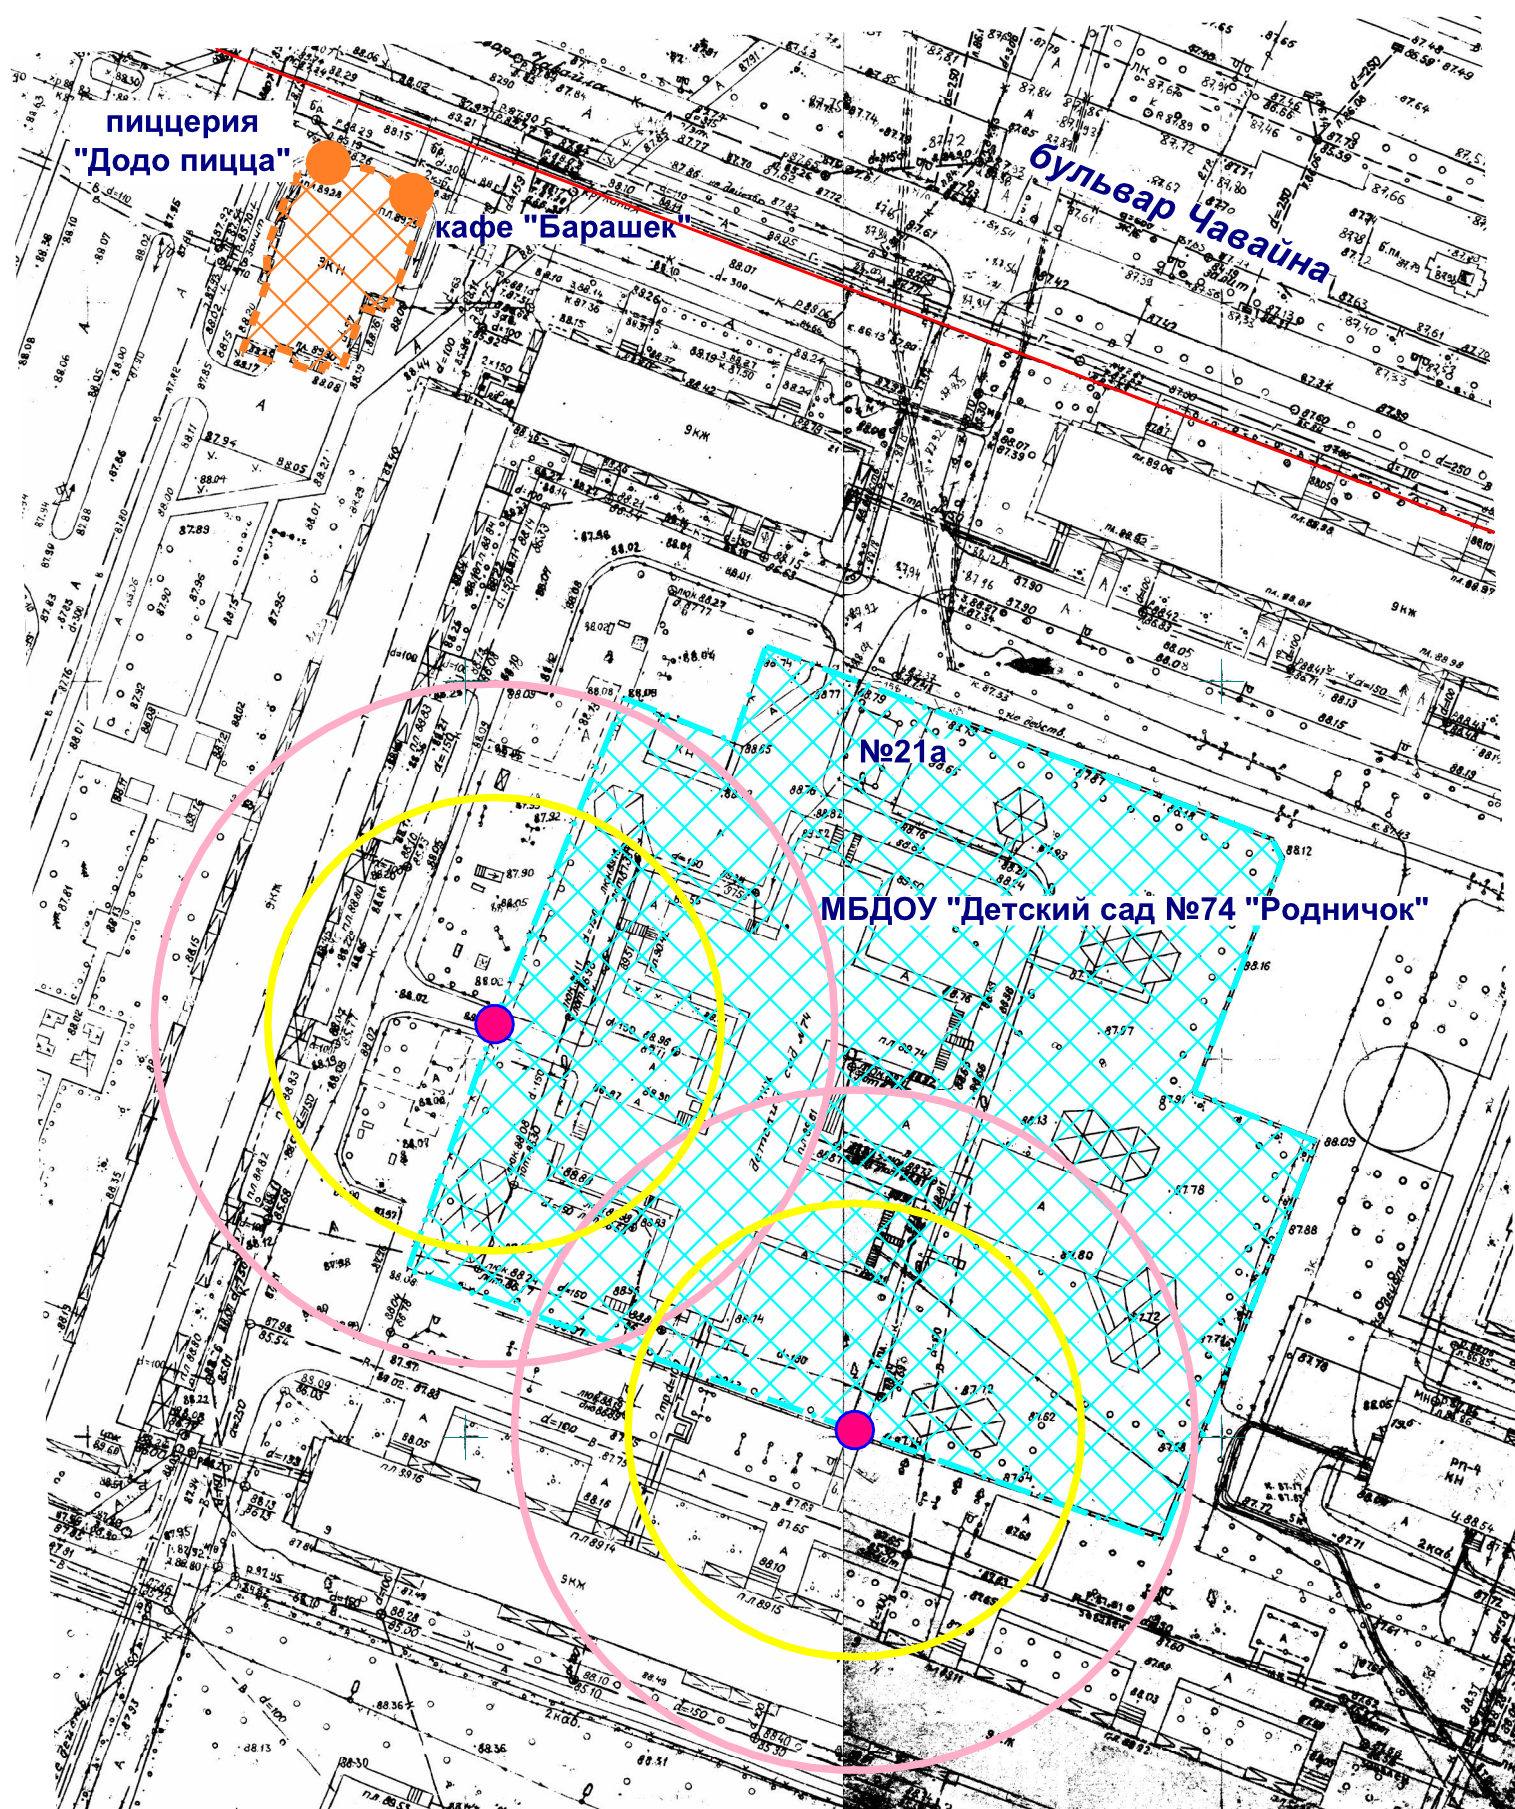

- Входы на объект
- Входы в предприятие общественного питания
- Территория объекта
- Предприятие общественного питания
- Радиус 45 м
- Радиус 30 м

МУП "АРХИТЕКТОР"			Заказчик: Администрация городского округа "Город Йошкар-Ола"			
Директор		Парманов	Объект: МБДОУ "Детский сад №74 "Родничок", местоположение: РМЭ, г. Йошкар-Ола, б-р Чавайна, д. 21а			
И.О. Нач. ОИРД		Казакова				
Исполнитель		Николаева				
		Масштаб	Дата	Номер	Листов	
		1:1000	11.07.2019	19-186	1	