


Схема границ прилегающих территорий

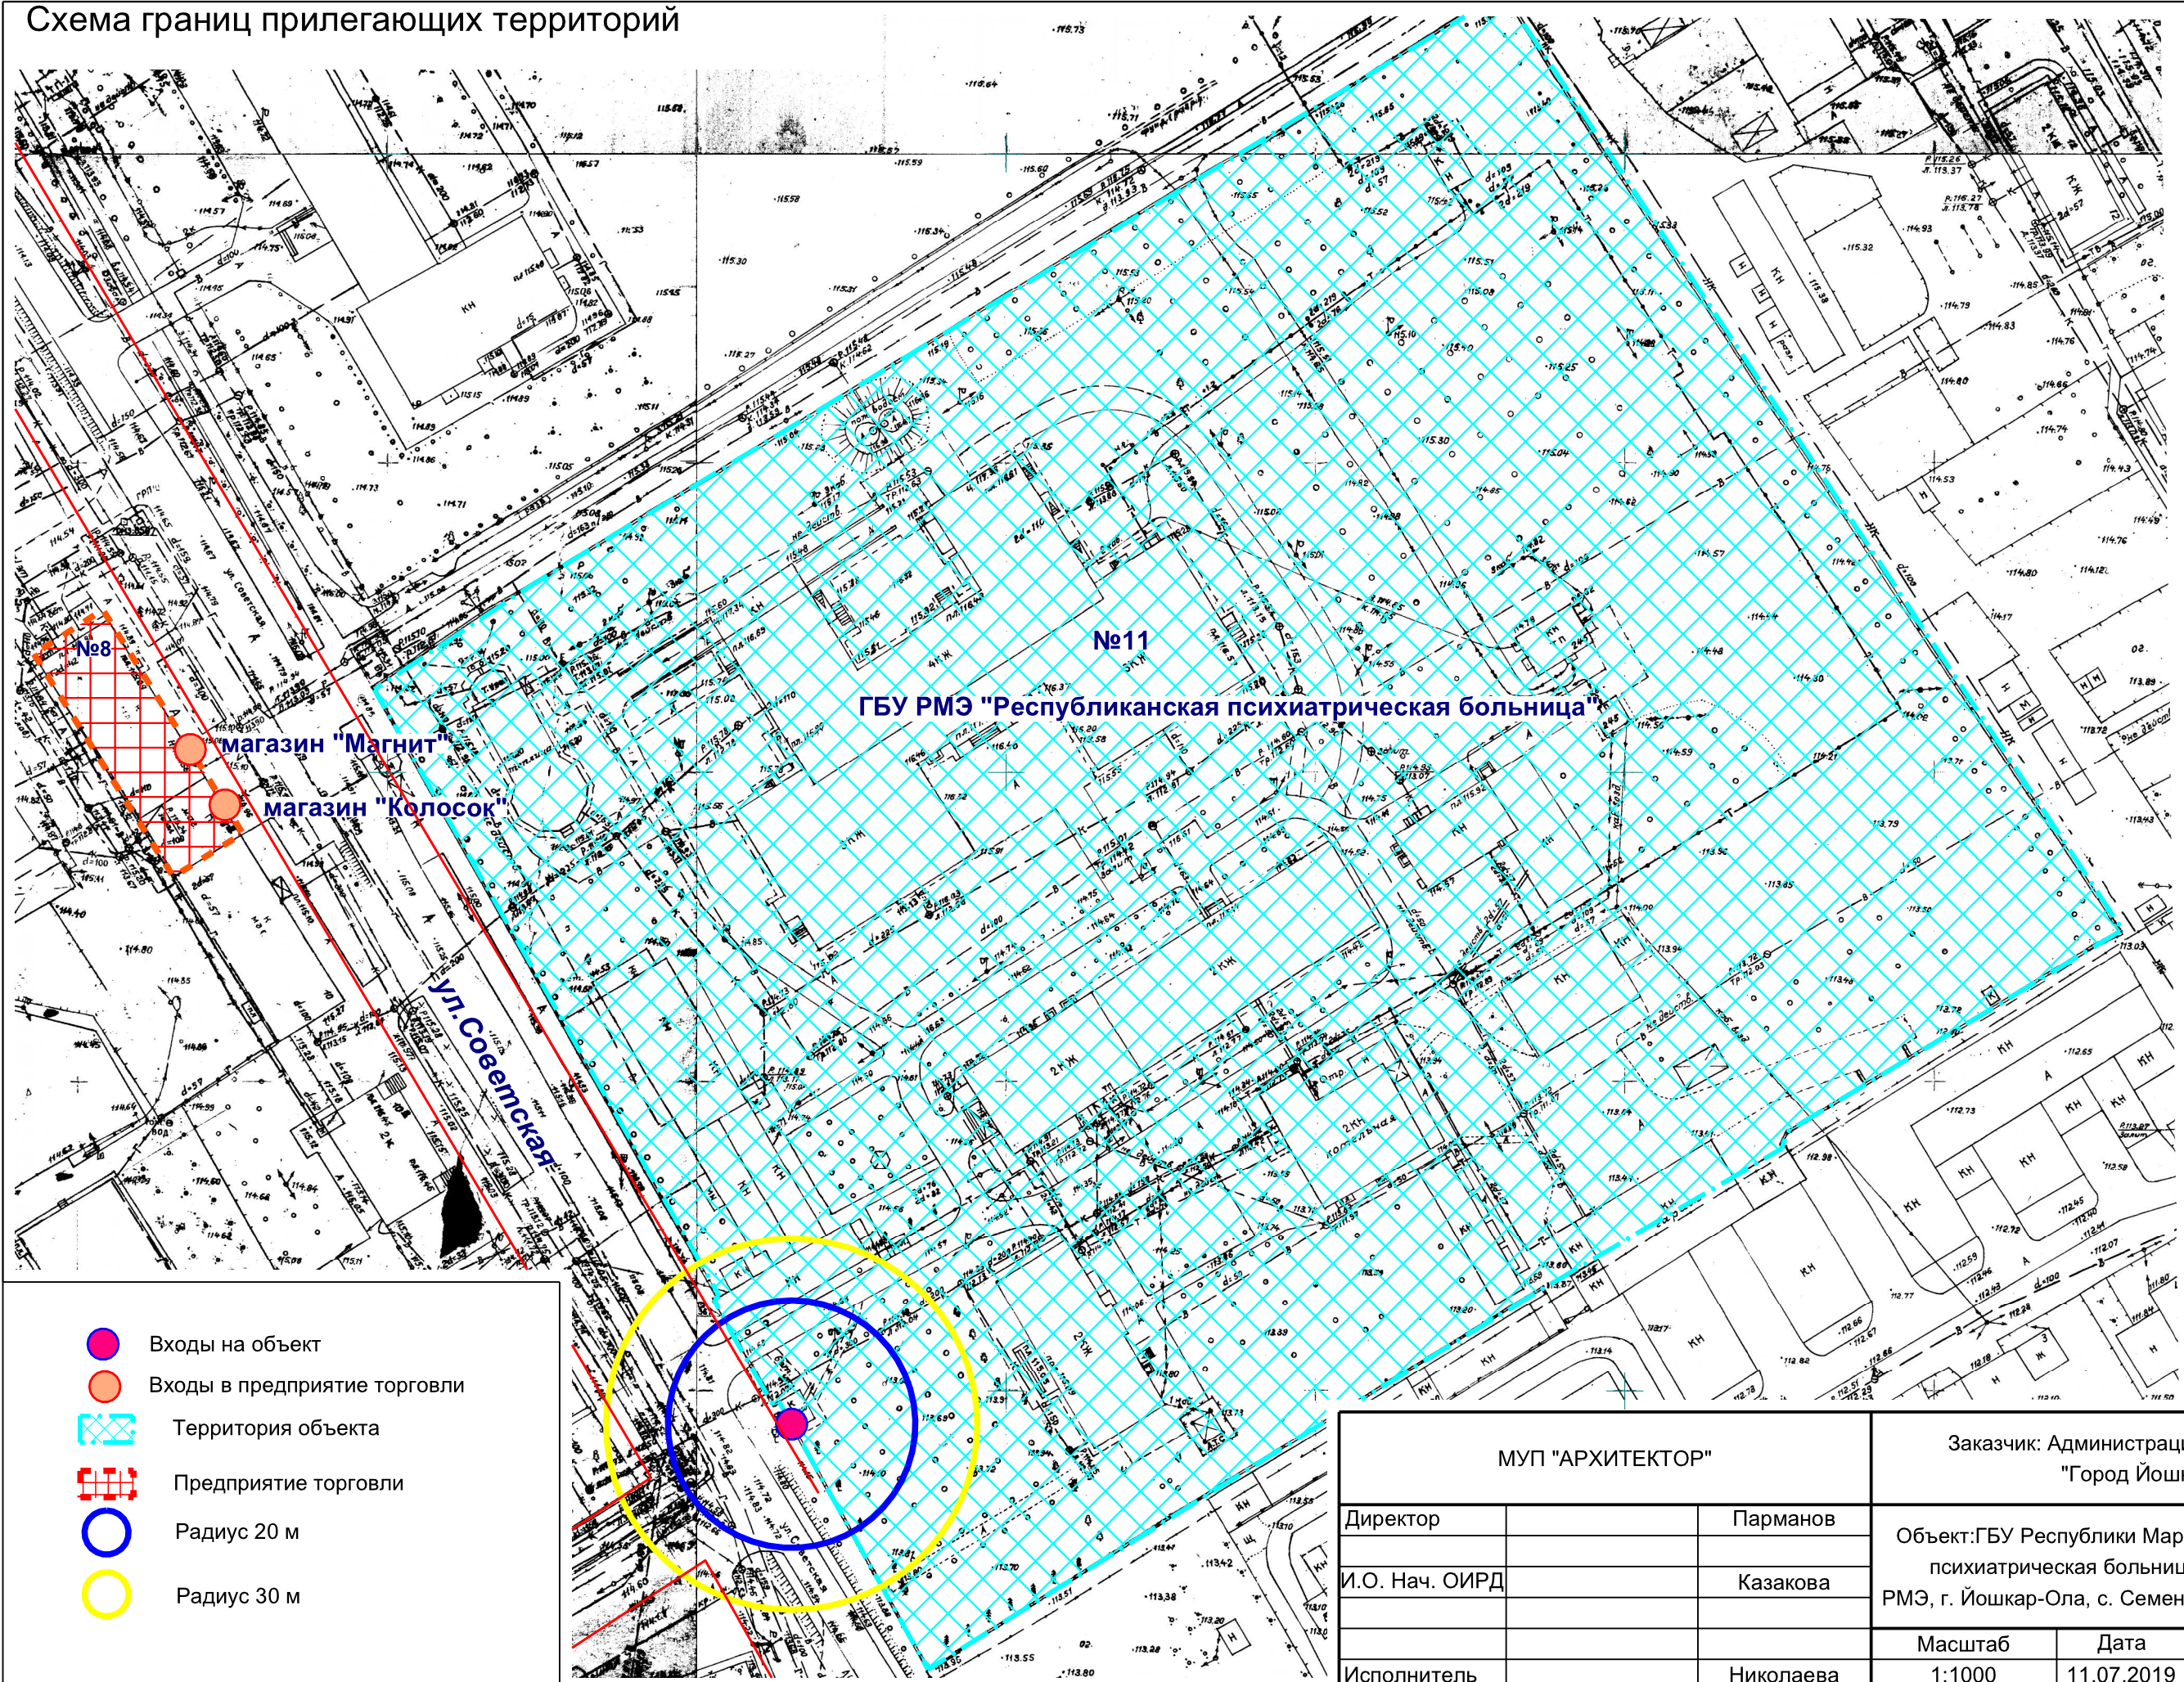

- Входы на объект
- Входы в предприятие торговли
- ▨ Территория объекта
- ▨ Предприятие торговли
- Радиус 20 м
- Радиус 30 м

МУП "АРХИТЕКТОР"		Заказчик: Администрация городского округа "Город Йошкар-Ола"				
Директор		Парманов	Объект: ГБУ Республики Марий Эл "Республиканская психиатрическая больница", местоположение: РМЭ, г. Йошкар-Ола, с. Семеновка, ул. Советская, д. 11			
И.О. Нач. ОИРД		Казакова				
Исполнитель		Николаева	Масштаб	Дата	Номер	Листов
			1:1000	11.07.2019	19-188	1