


Схема границ прилегающих территорий

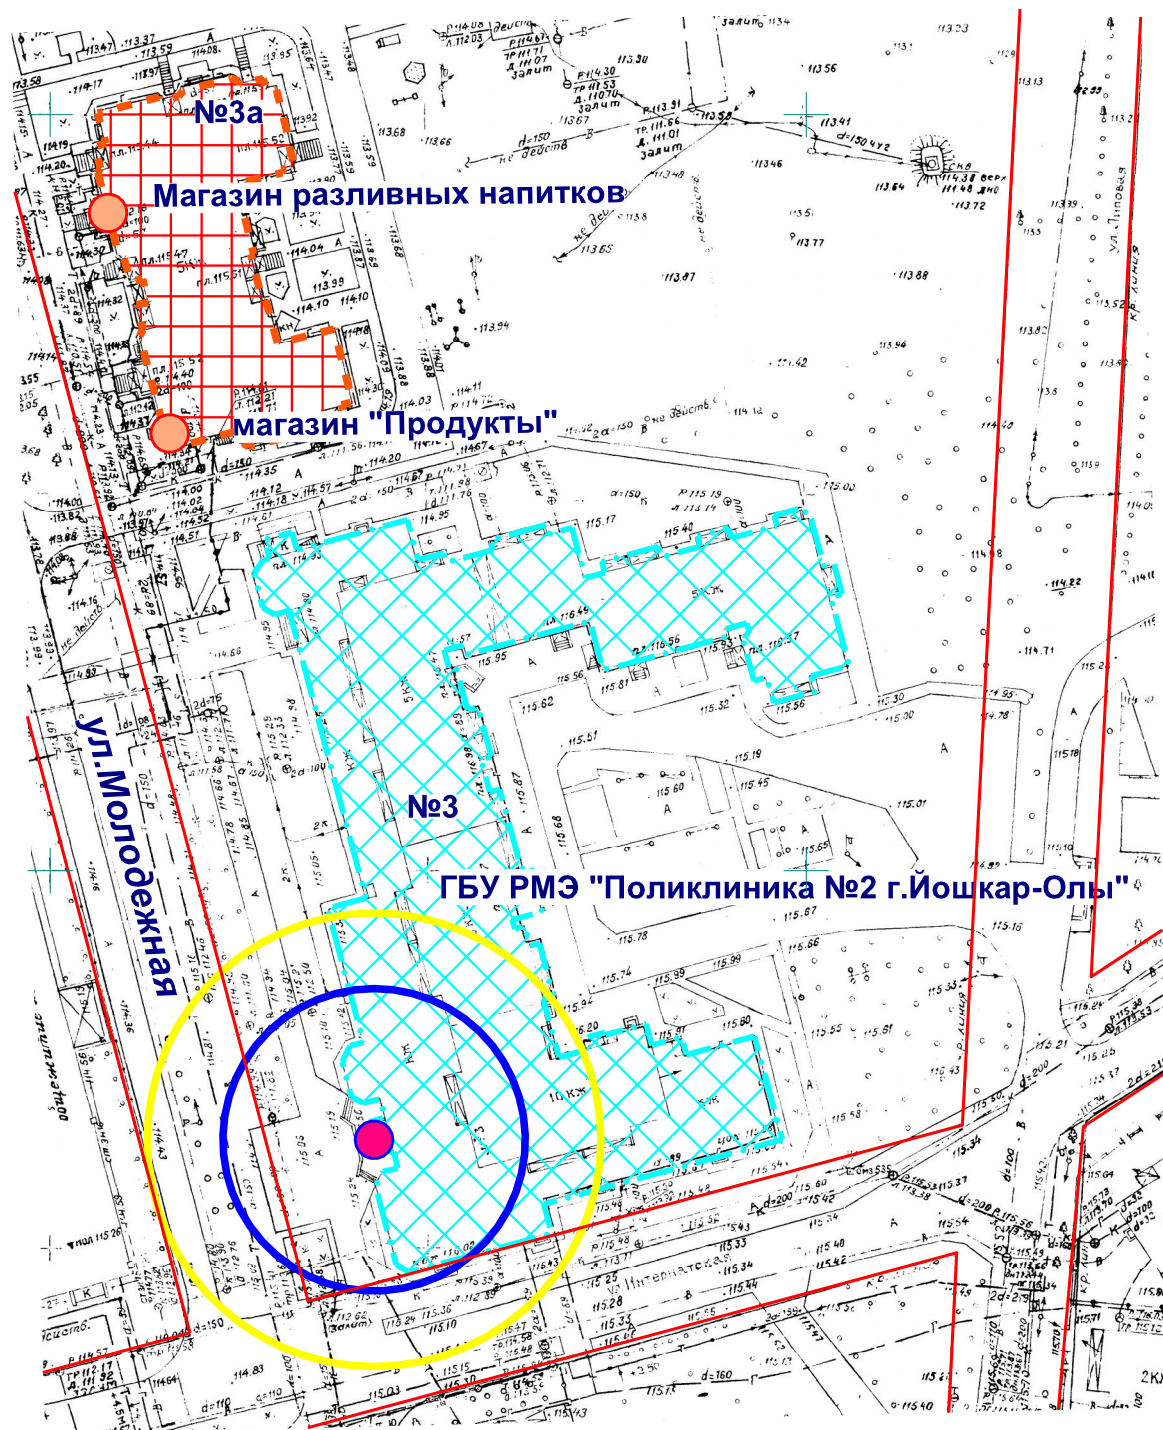

- Входы на объект
- Входы в предприятие торговли
- Территория объекта
- Предприятие торговли
- Радиус 20 м
- Радиус 30 м

| | | | | | | |
|------------------|--|---|--|------------|--------|--------|
| МУП "АРХИТЕКТОР" | | Заказчик: Администрация городского округа "Город Йошкар-Ола" | | | | |
| Директор | | Парманов | Объект: ГБУ Республики Марий Эл "Поликлиника №2 г. Йошкар-Олы", местоположение: РМЭ, г. Йошкар-Ола, с. Семеновка, ул. Молодежная, д. 3 | | | |
| И.О. Нач. ОИРД | | Казакова | | | | |
| Исполнитель | | Николаева | | | | |
| | | | Масштаб | Дата | Номер | Листов |
| | | | 1:1000 | 11.07.2019 | 19-190 | 1 |