


Схема границ прилегающих территорий

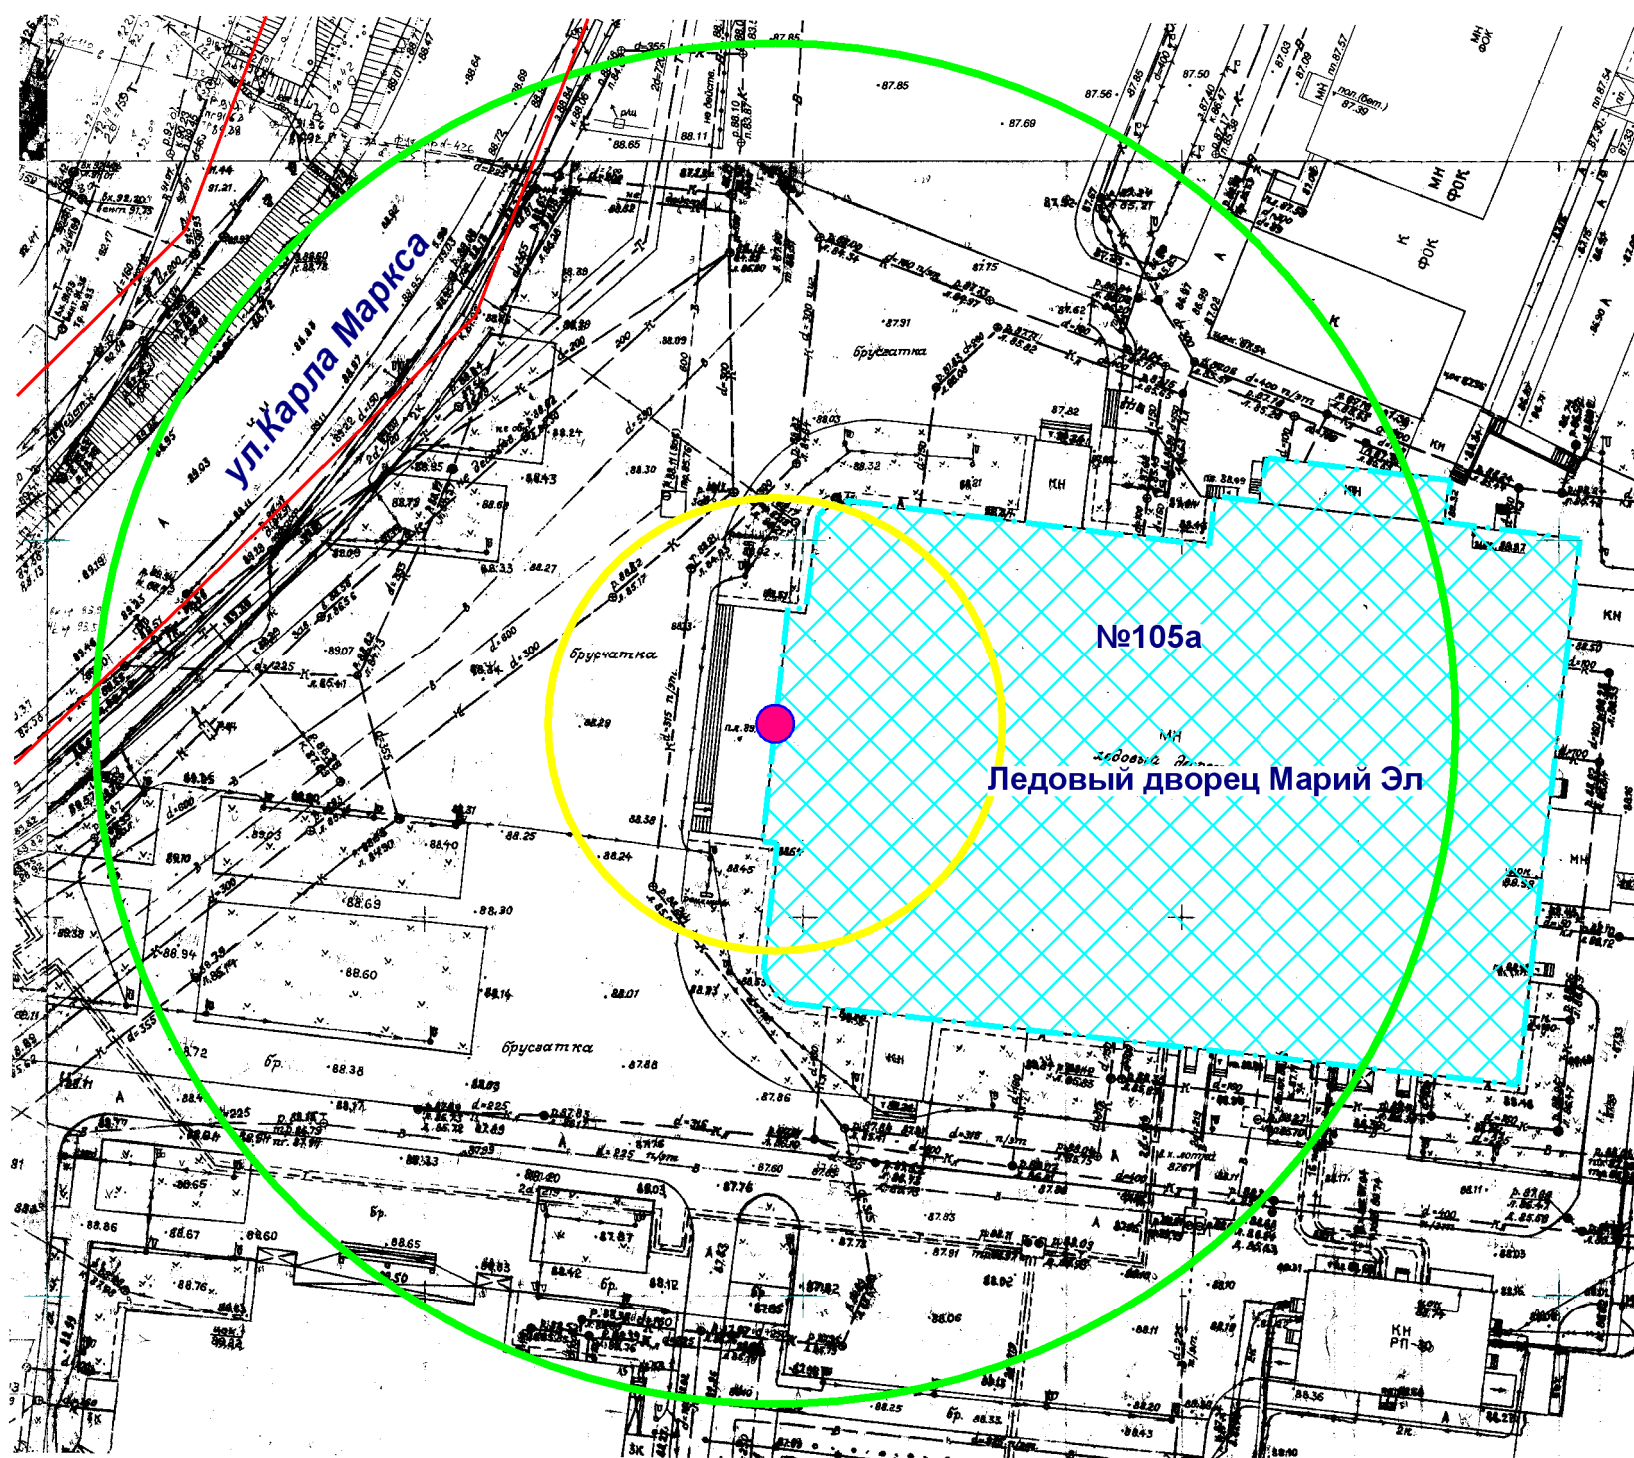

- Входы на объект
- Территория объекта
- Радиус 90 м
- Радиус 30 м

МУП "АРХИТЕКТОР"			Заказчик: Администрация городского округа "Город Йошкар-Ола"			
Директор		Парманов	Объект: Ледовый дворец Марий Эл местоположение: РМЭ, г.Йошкар-Ола, ул. Карла Маркса, д. 105а			
И.о.нач. ОИРД		Казакова				
Исполнитель		Кириллова	Масштаб	Дата	Номер	Листов
			1:1000	03.07.2019	19-206	1