


Схема границ прилегающих территорий

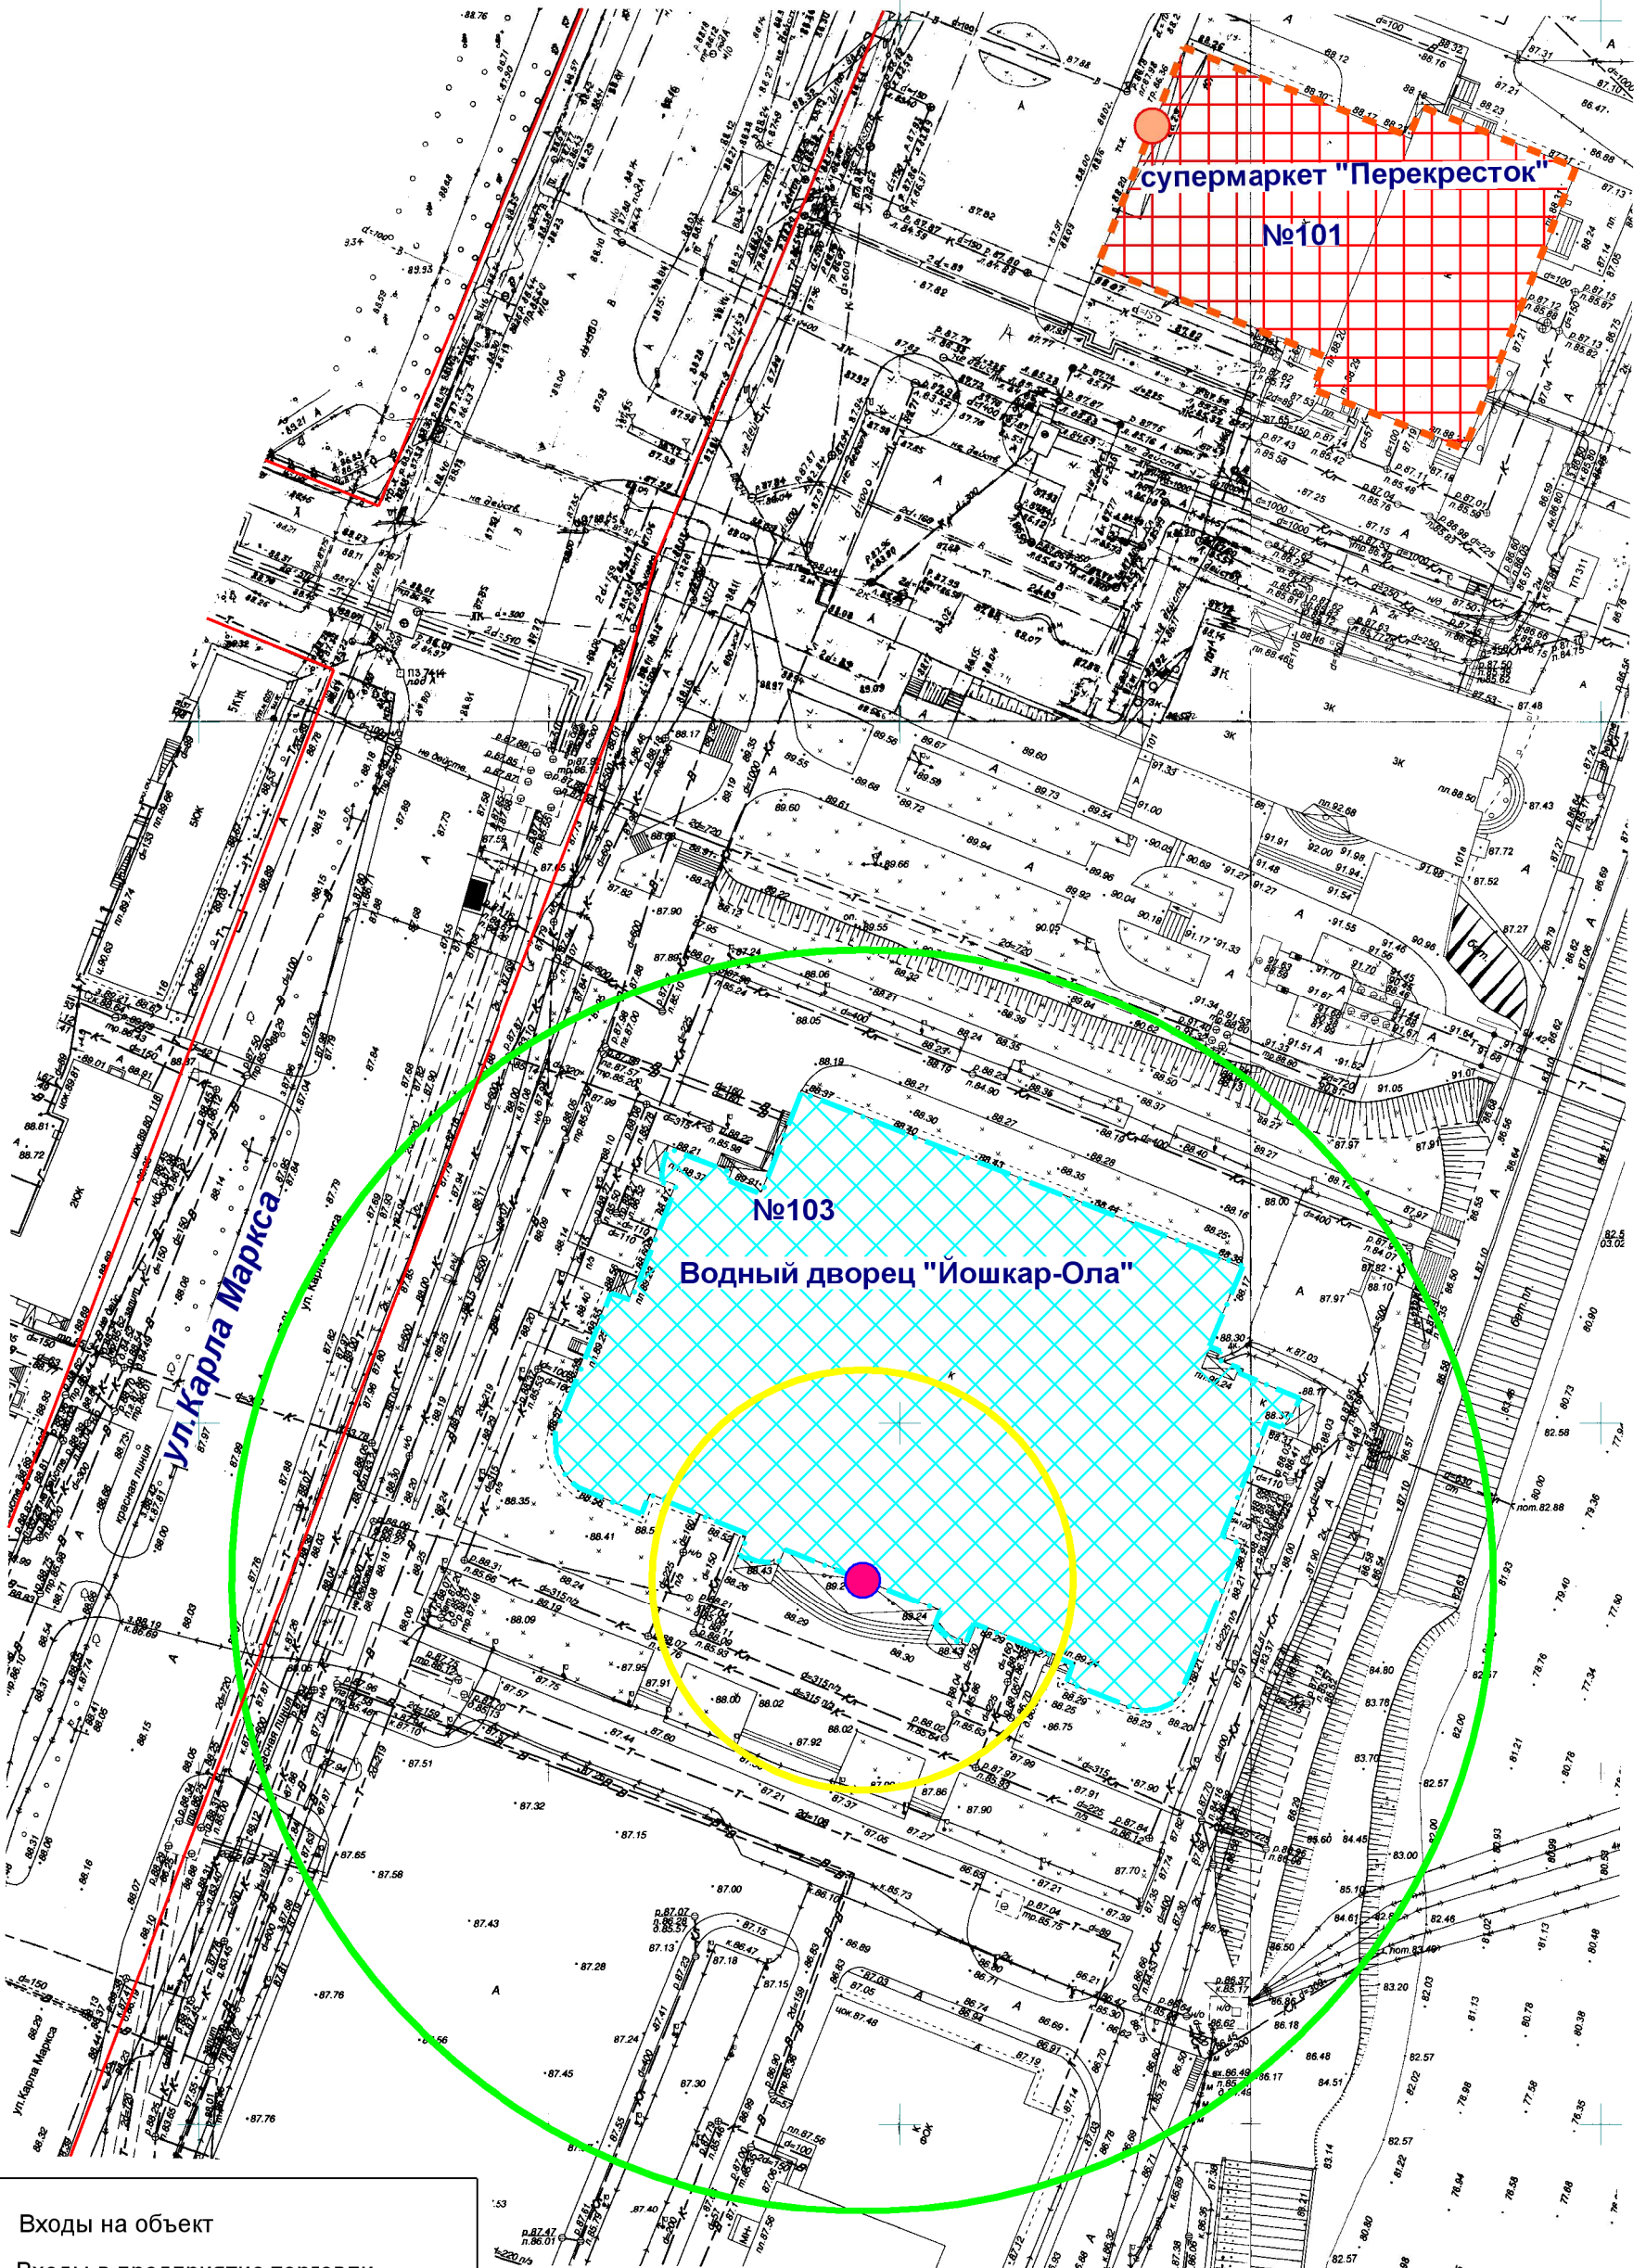

- Входы на объект
- Входы в предприятие торговли
- Территория объекта
- Предприятие торговли
- Радиус 30 м
- Радиус 90 м

МУП "АРХИТЕКТОР"		Заказчик: Администрация городского округа "Город Йошкар-Ола"			
Директор		Парманов	Объект: Водный Дворец "Йошкар-Ола", местоположение: РМЭ, г. Йошкар-Ола, ул. Карла Маркса, д. 103		
И.о. нач. ОИРД		Казакова			
Исполнитель		Казакова	Масштаб	Дата	Номер
			1:1000	10.07.2019	19-208
					Листов
					1