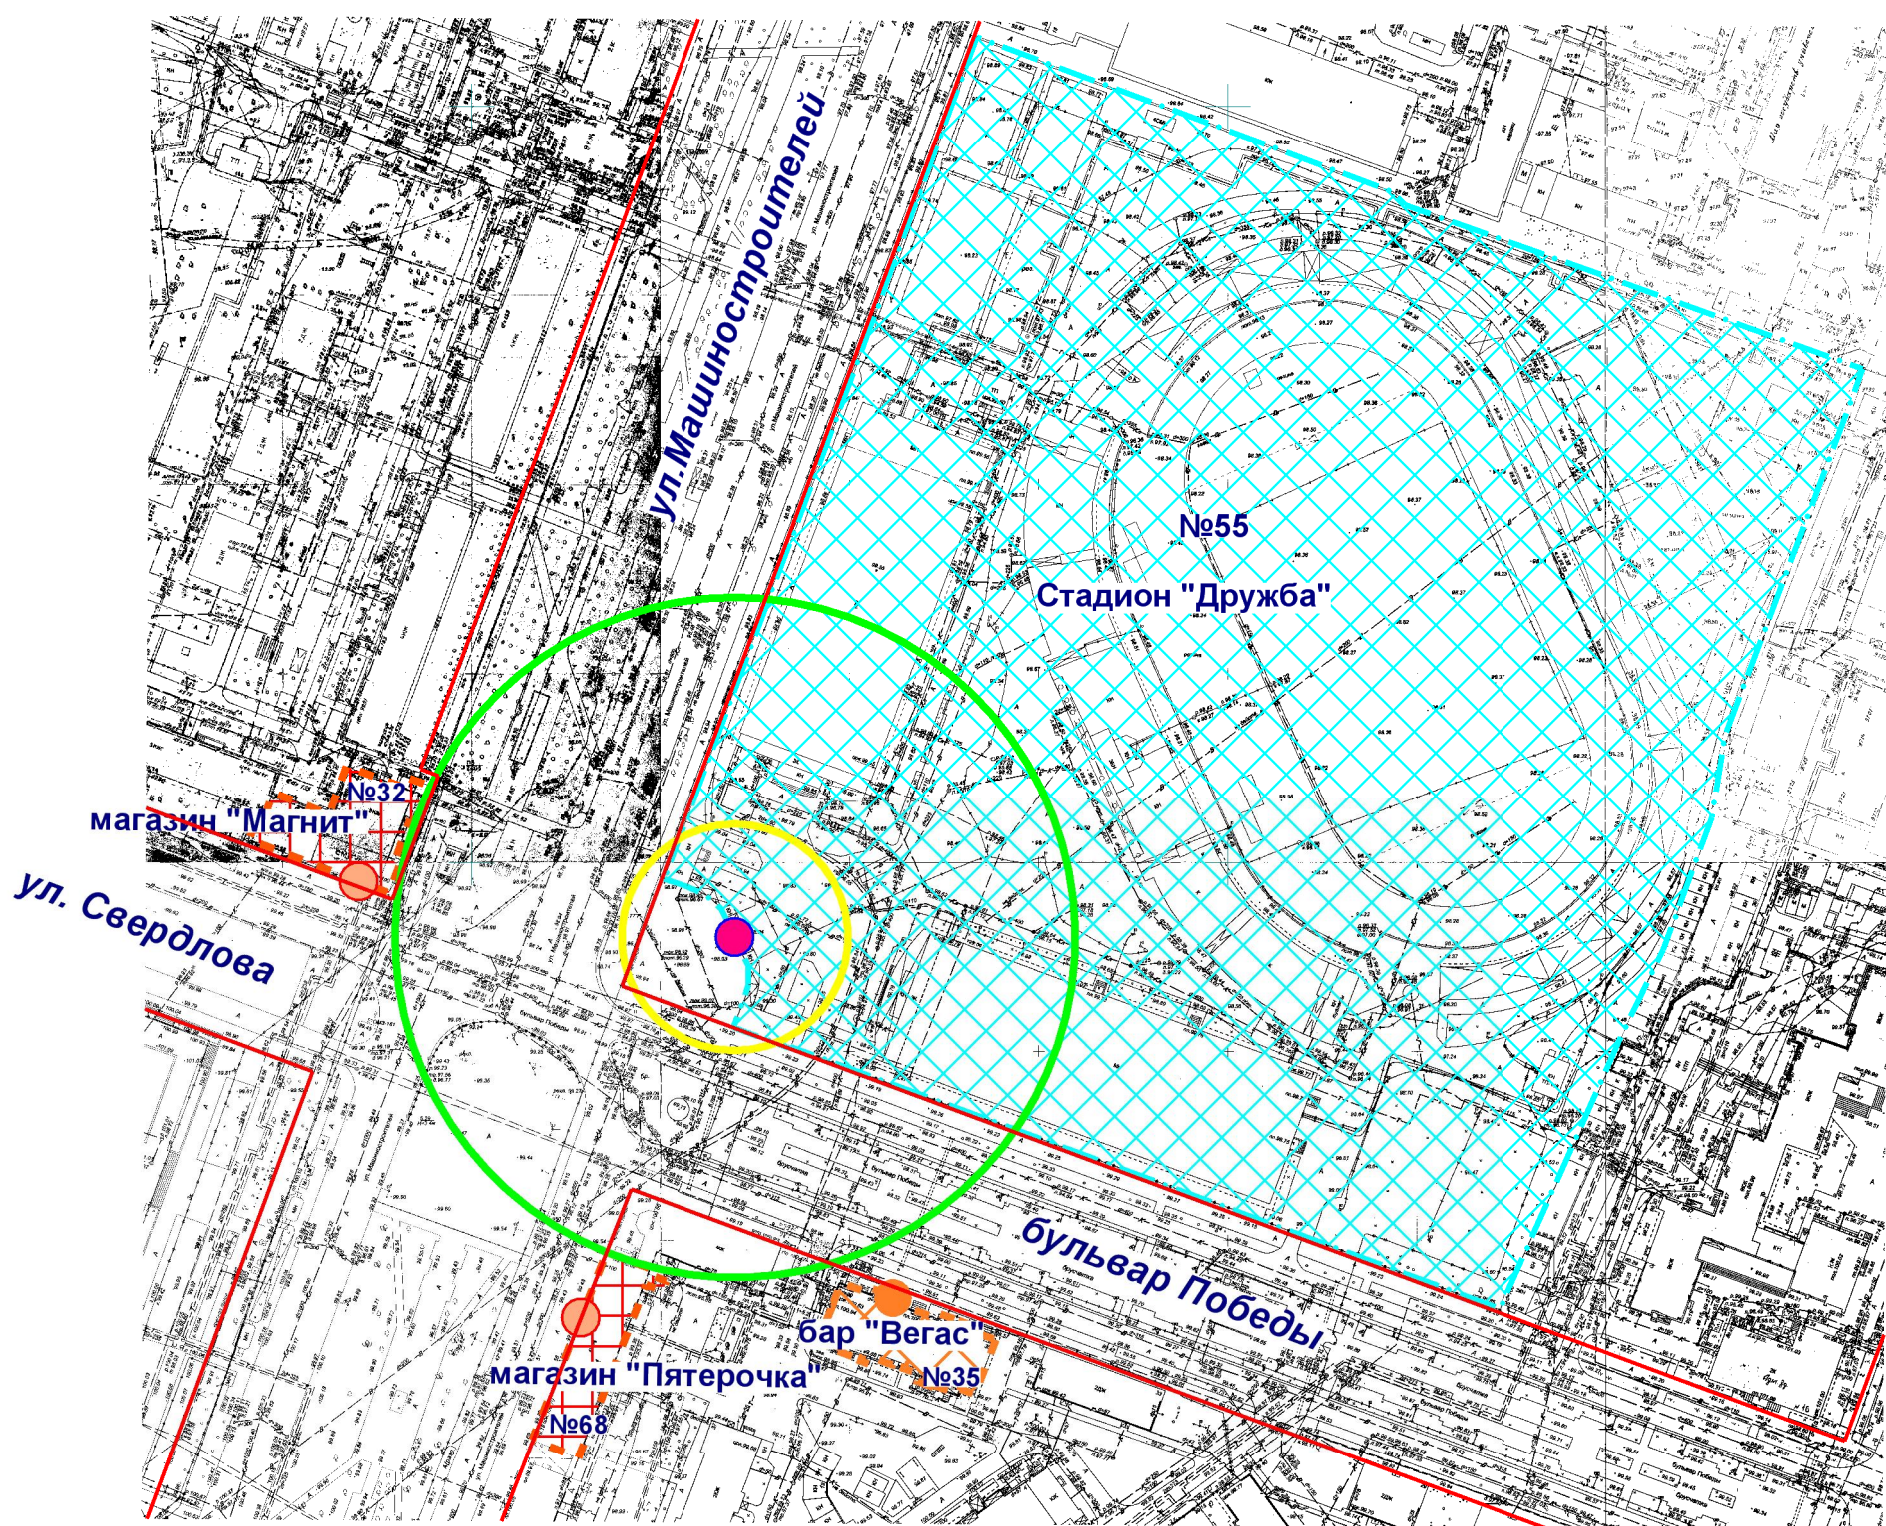










Схема границ прилегающих территорий



-  Входы на объект
-  Входы в предприятие торговли
-  Входы в предприятие общественного питания
-  Территория объекта
-  Предприятие общественного питания
-  Предприятие торговли
-  Радиус 30 м
-  Радиус 90 м

МУП "АРХИТЕКТОР"			Заказчик: Администрация городского округа "Город Йошкар-Ола"			
Директор		Парманов	Объект: Стадион "Дружба", местоположение: РМЭ, г. Йошкар-Ола. ул. Машиностроителей, д.55			
И.о. нач. ОИРД		Казакова				
Исполнитель		Казакова	Масштаб	Дата	Номер	Листов
			1:2000	10.07.2019	19-209	1