


Схема границ прилегающих территорий

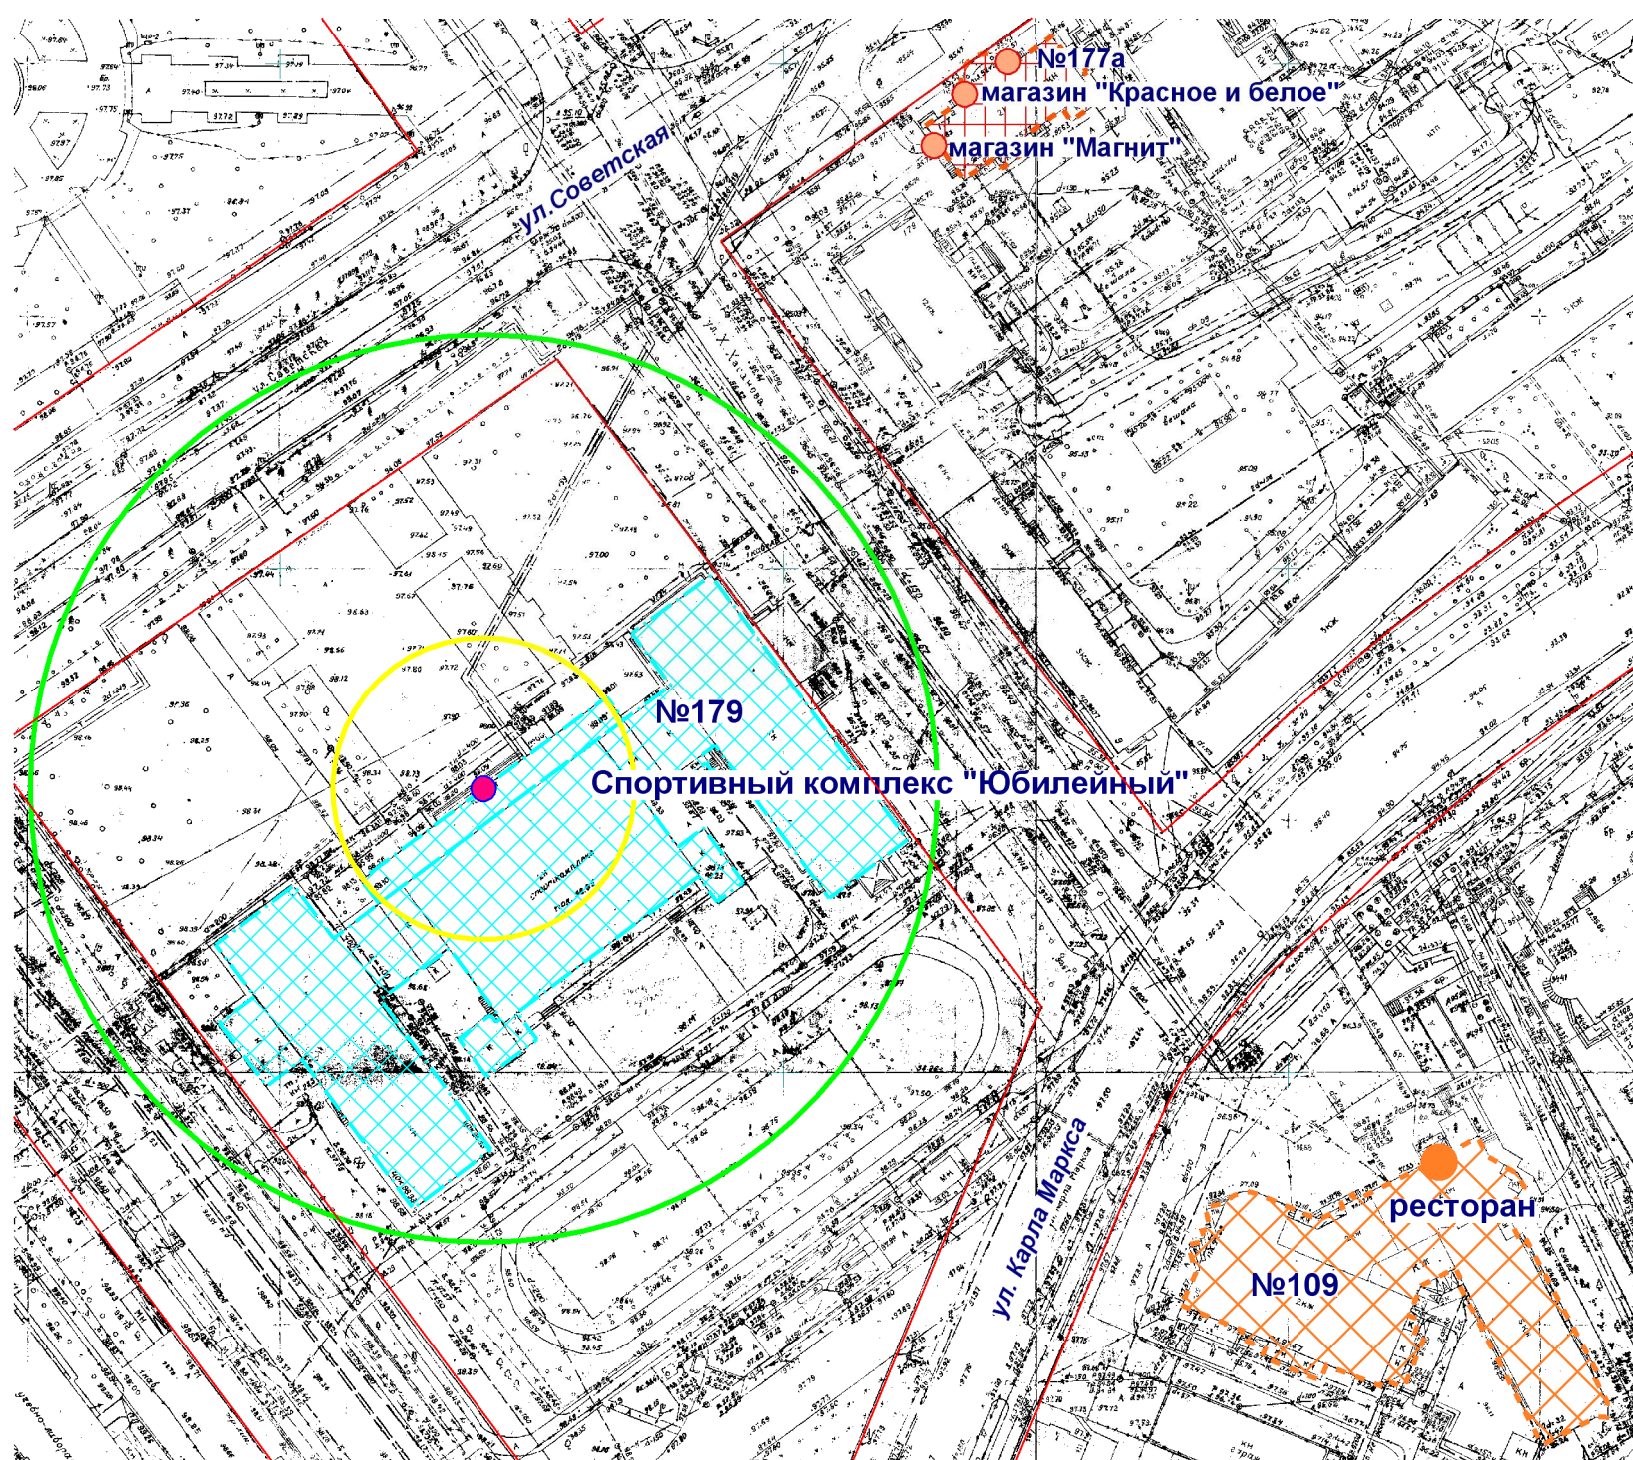

- Входы на объект
- Входы в предприятие общественного питания
- Территория объекта
- Предприятие общественного питания
- Предприятие торговли
- Радиус 90 м
- Радиус 30 м

МУП "АРХИТЕКТОР"			Заказчик: Администрация городского округа "Город Йошкар-Ола"			
Директор		Парманов	Объект: Спортивный комплекс "Юбилейный", местоположение: РМЭ, г.Йошкар-Ола, ул. Советская, д. 179			
И.о. нач. ОИРД		Казакова				
Исполнитель		Казакова				
			Масштаб	Дата	Номер	Листов
			1:1500	10.07.2019	19-212	1