


# Схема границ прилегающих территорий

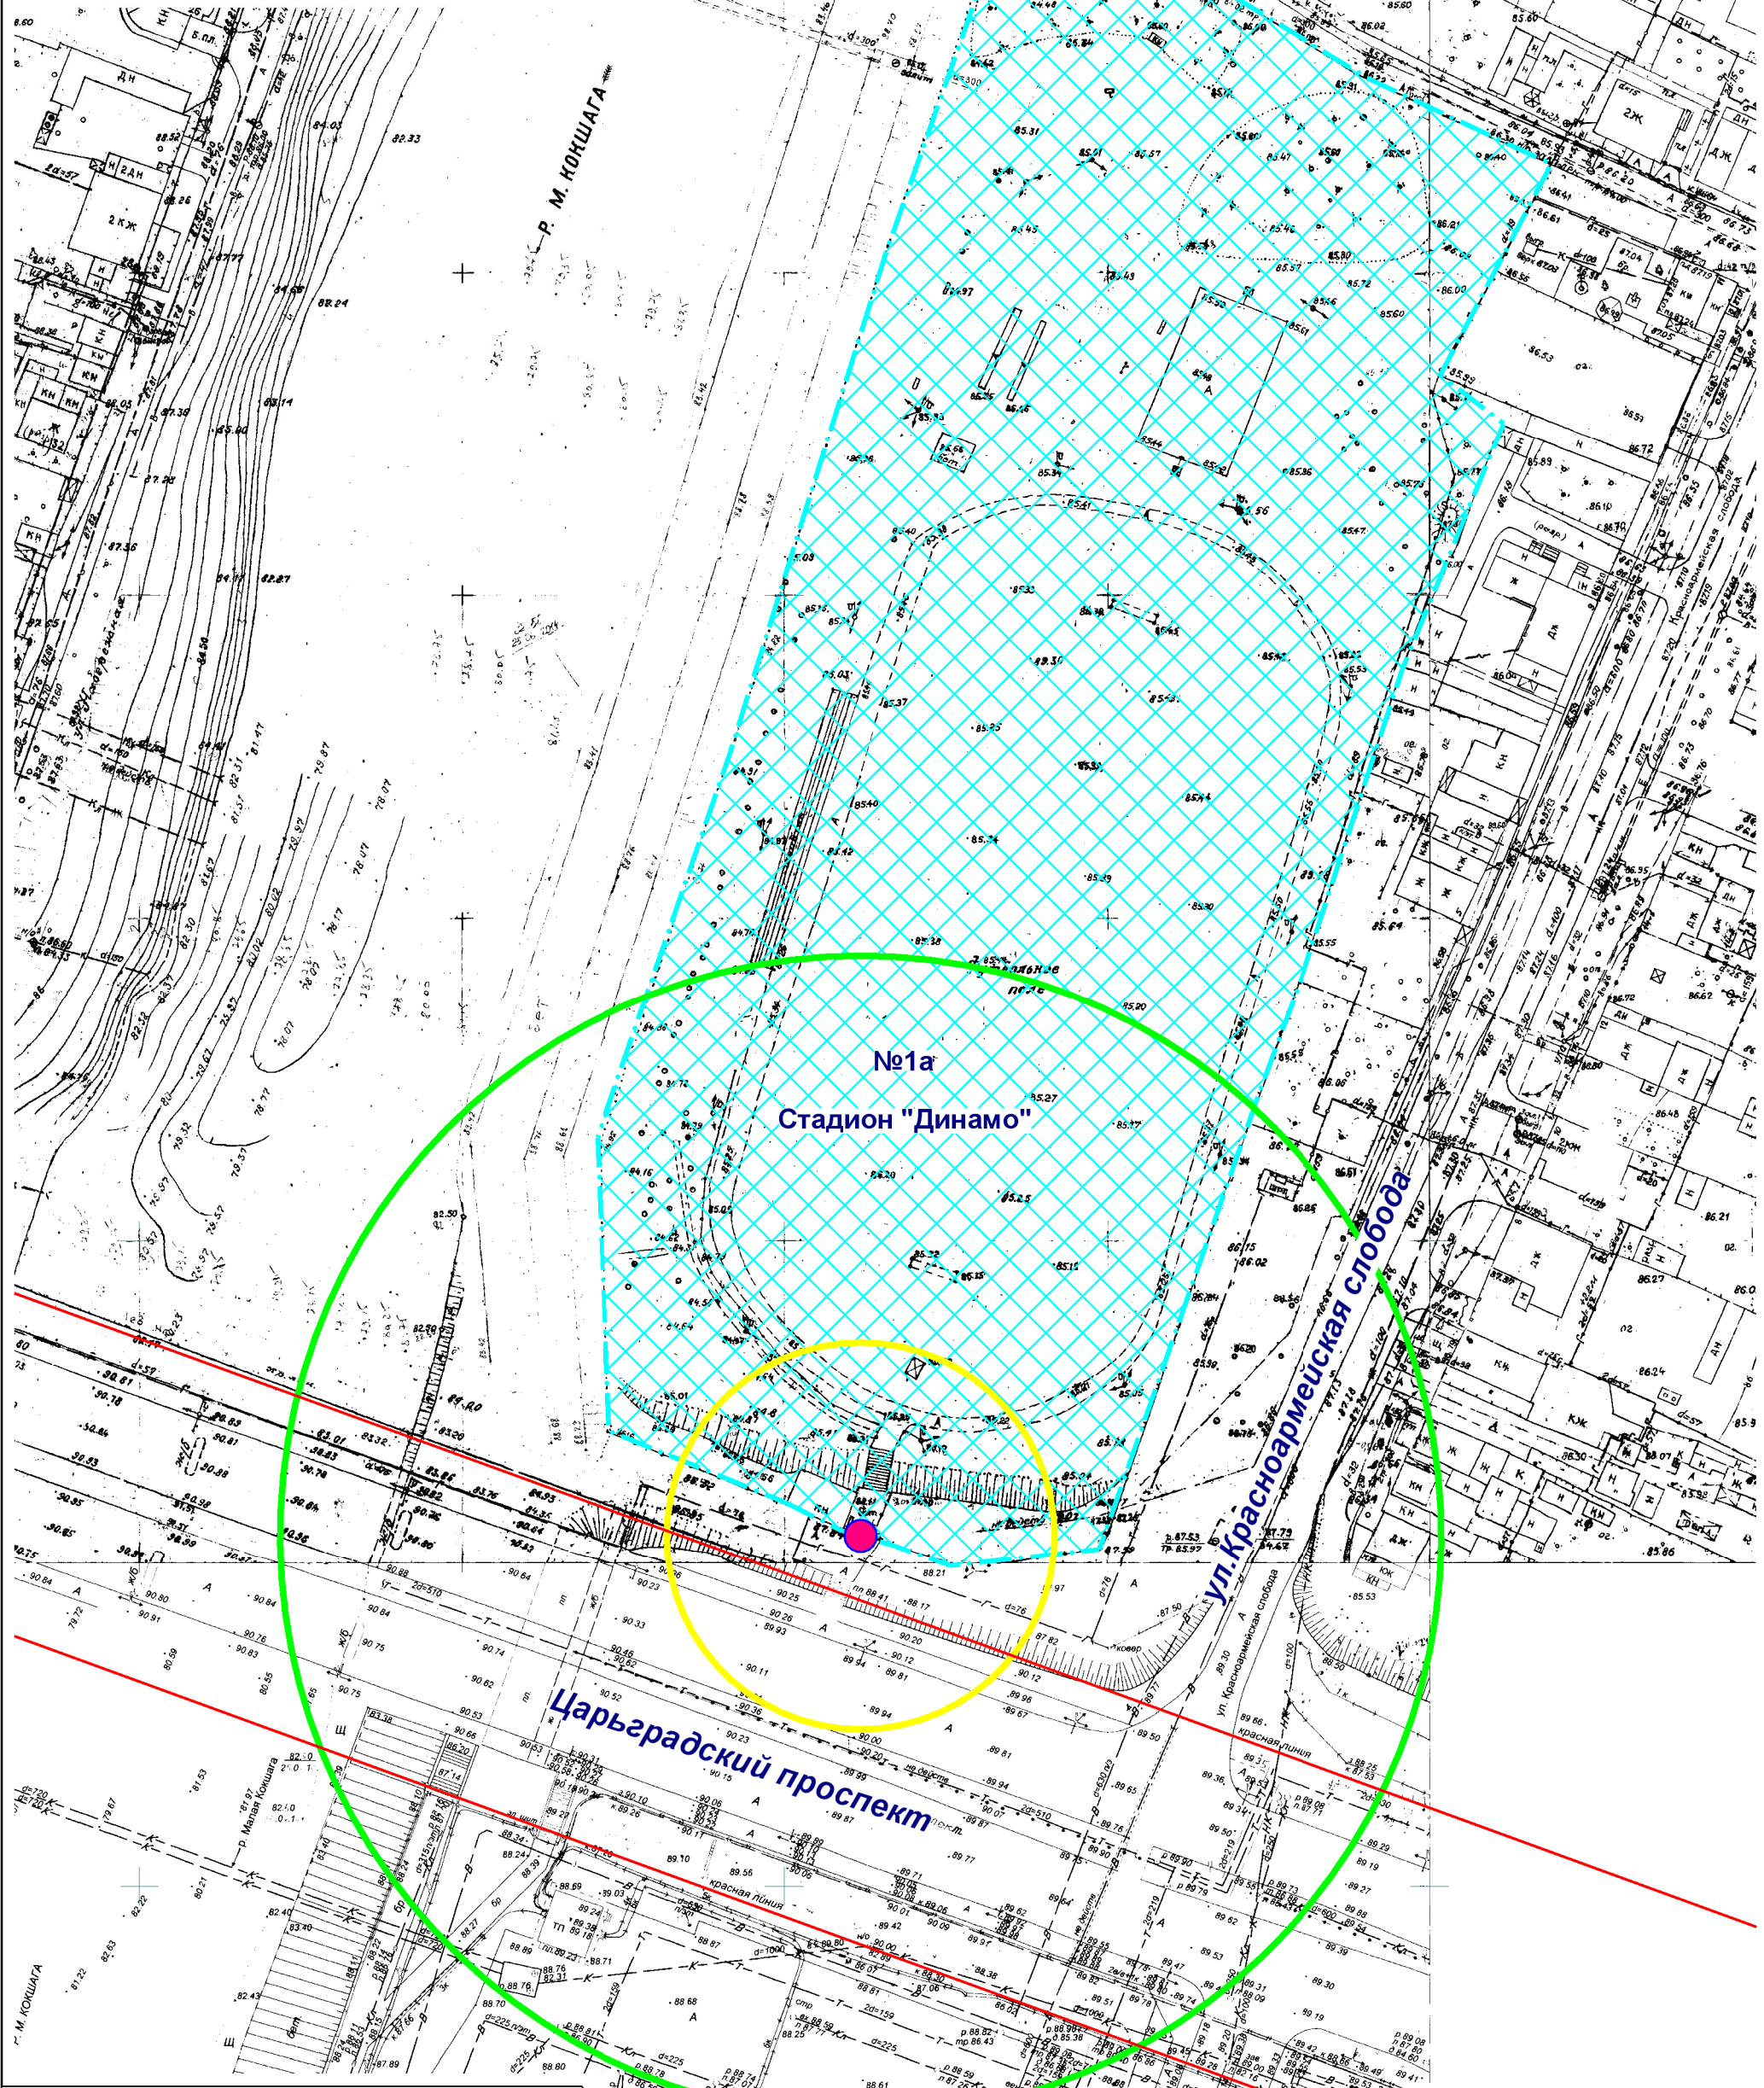

- Входы на объект
- Территория объекта
- Радиус 90 м
- Радиус 30 м

МУП "АРХИТЕКТОР"		Заказчик: Администрация городского округа "Город Йошкар-Ола"			
Директор		Парманов	Объект: Стадион "Динамо"		
И.о.нач. ОИРД		Казакова	местоположение: РМЭ, г.Йошкар-Ола, ул. Красноармейская слобода, д. 1а		
Исполнитель		Кириллова	Масштаб	Дата	Номер
			1:1000	03.07.2019	19-213
					Листов
					1