


Схема границ прилегающих территорий

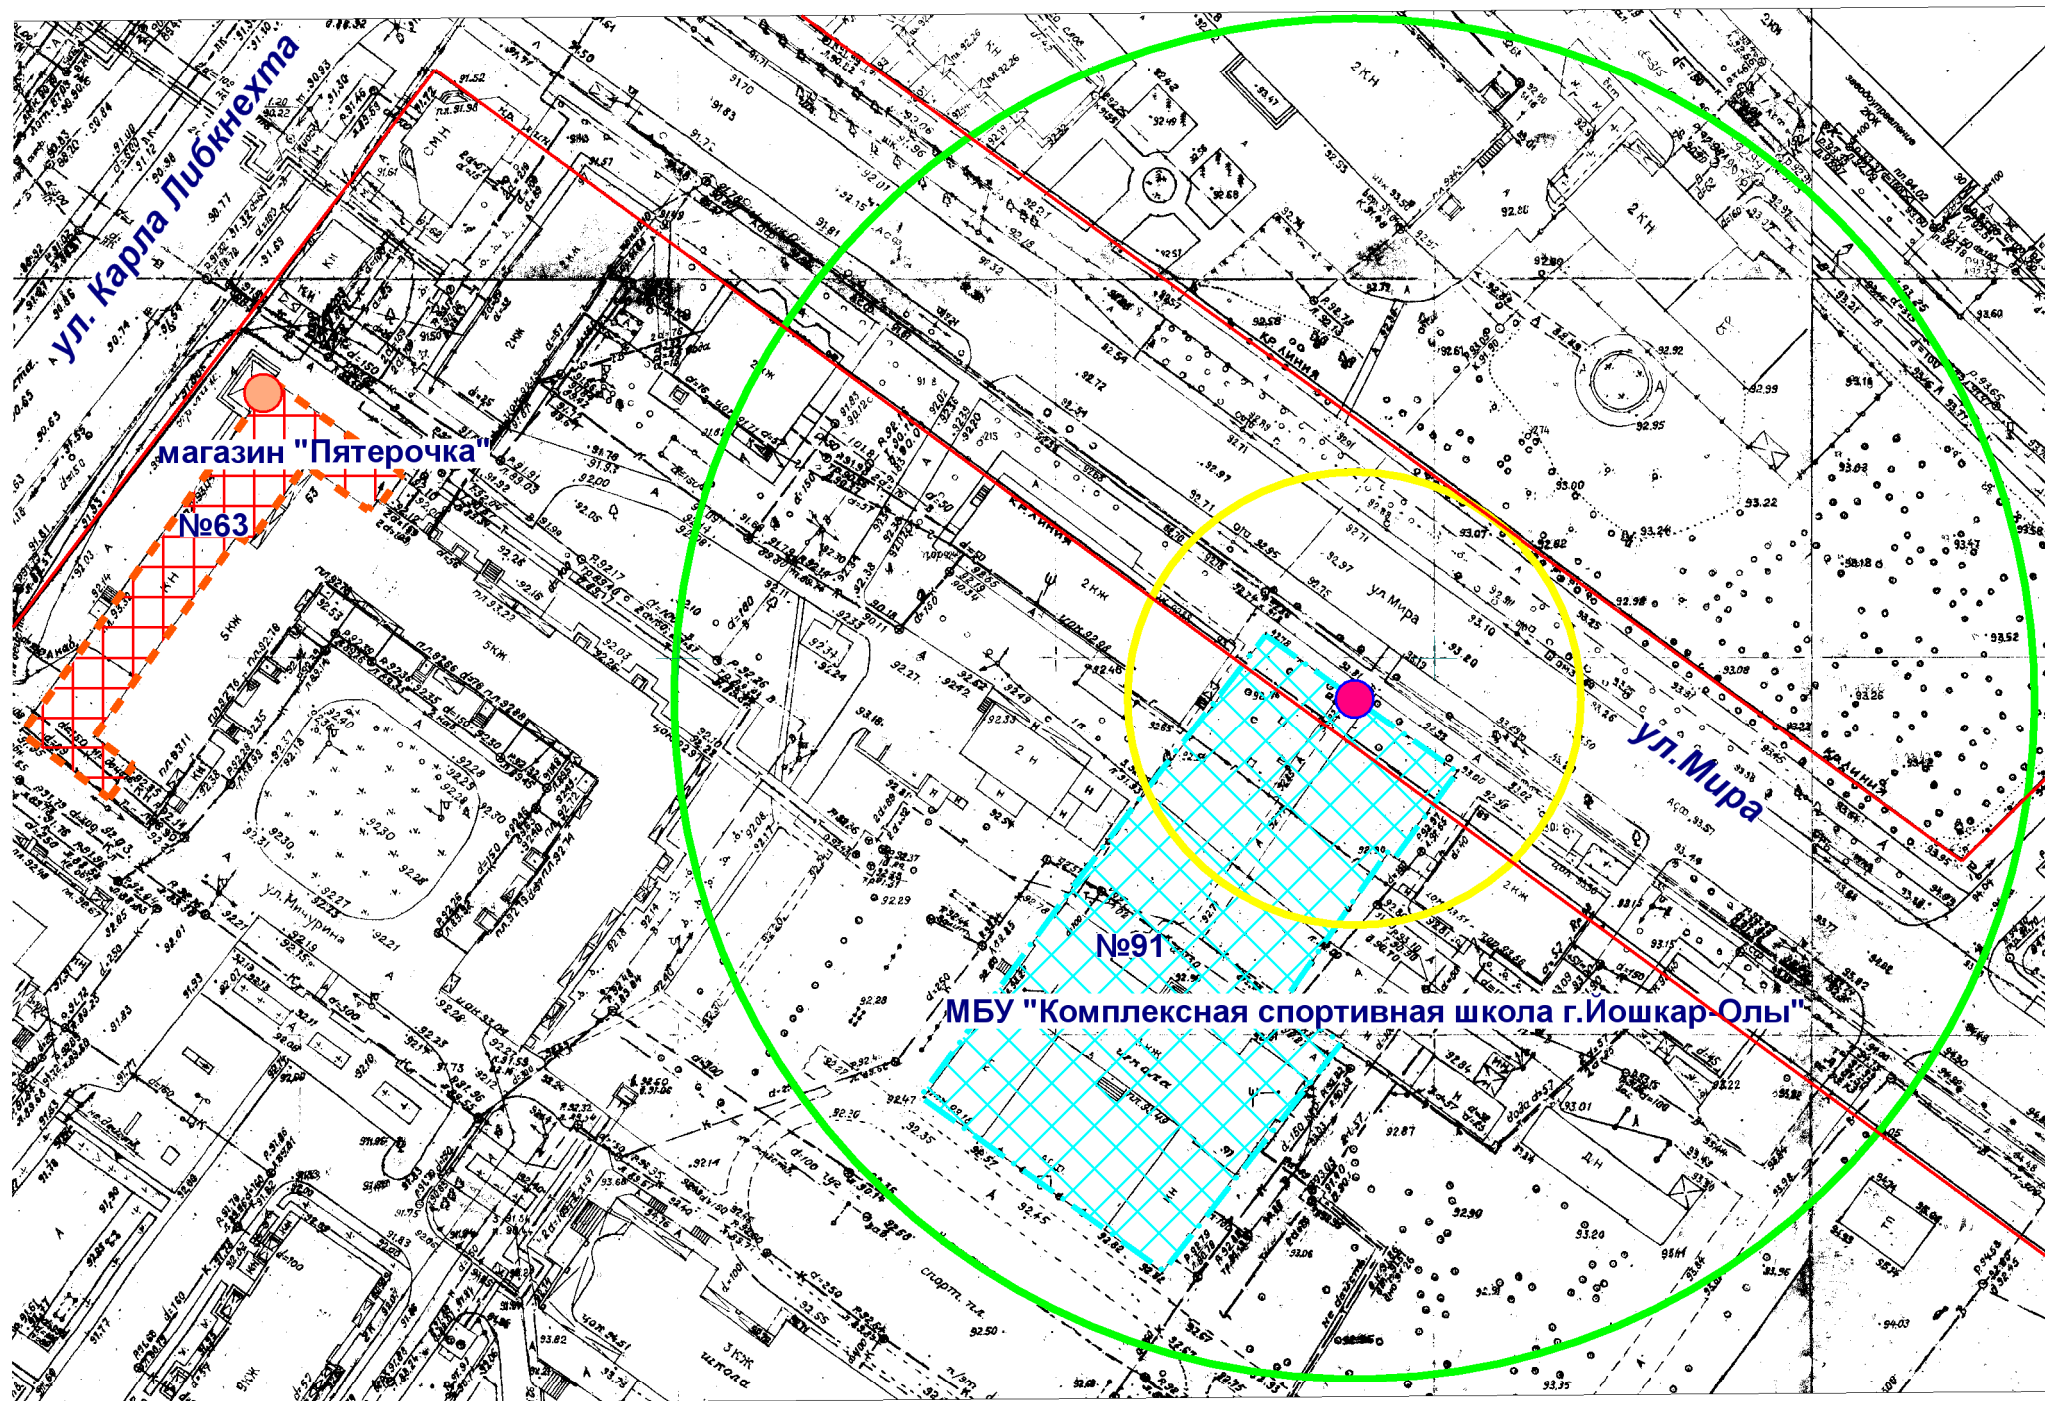

- Входы на объект
- Входы в предприятие торговли
- Территория объекта
- Предприятие торговли
- Радиус 30 м
- Радиус 90 м

МУП "АРХИТЕКТОР"			Заказчик: Администрация городского округа "Город Йошкар-Ола"			
Директор		Парманов	Объект: МБУ "Комплексная спортивная школа г. Йошкар-Олы", местоположение: РМЭ, г. Йошкар-Ола, ул. Мира, д. 91			
И.о. нач. ОИРД		Казакова				
			Масштаб	Дата	Номер	Листов
Исполнитель		Казакова	1:1000	10.07.2019	19-214	1