


Схема границ прилегающих территорий

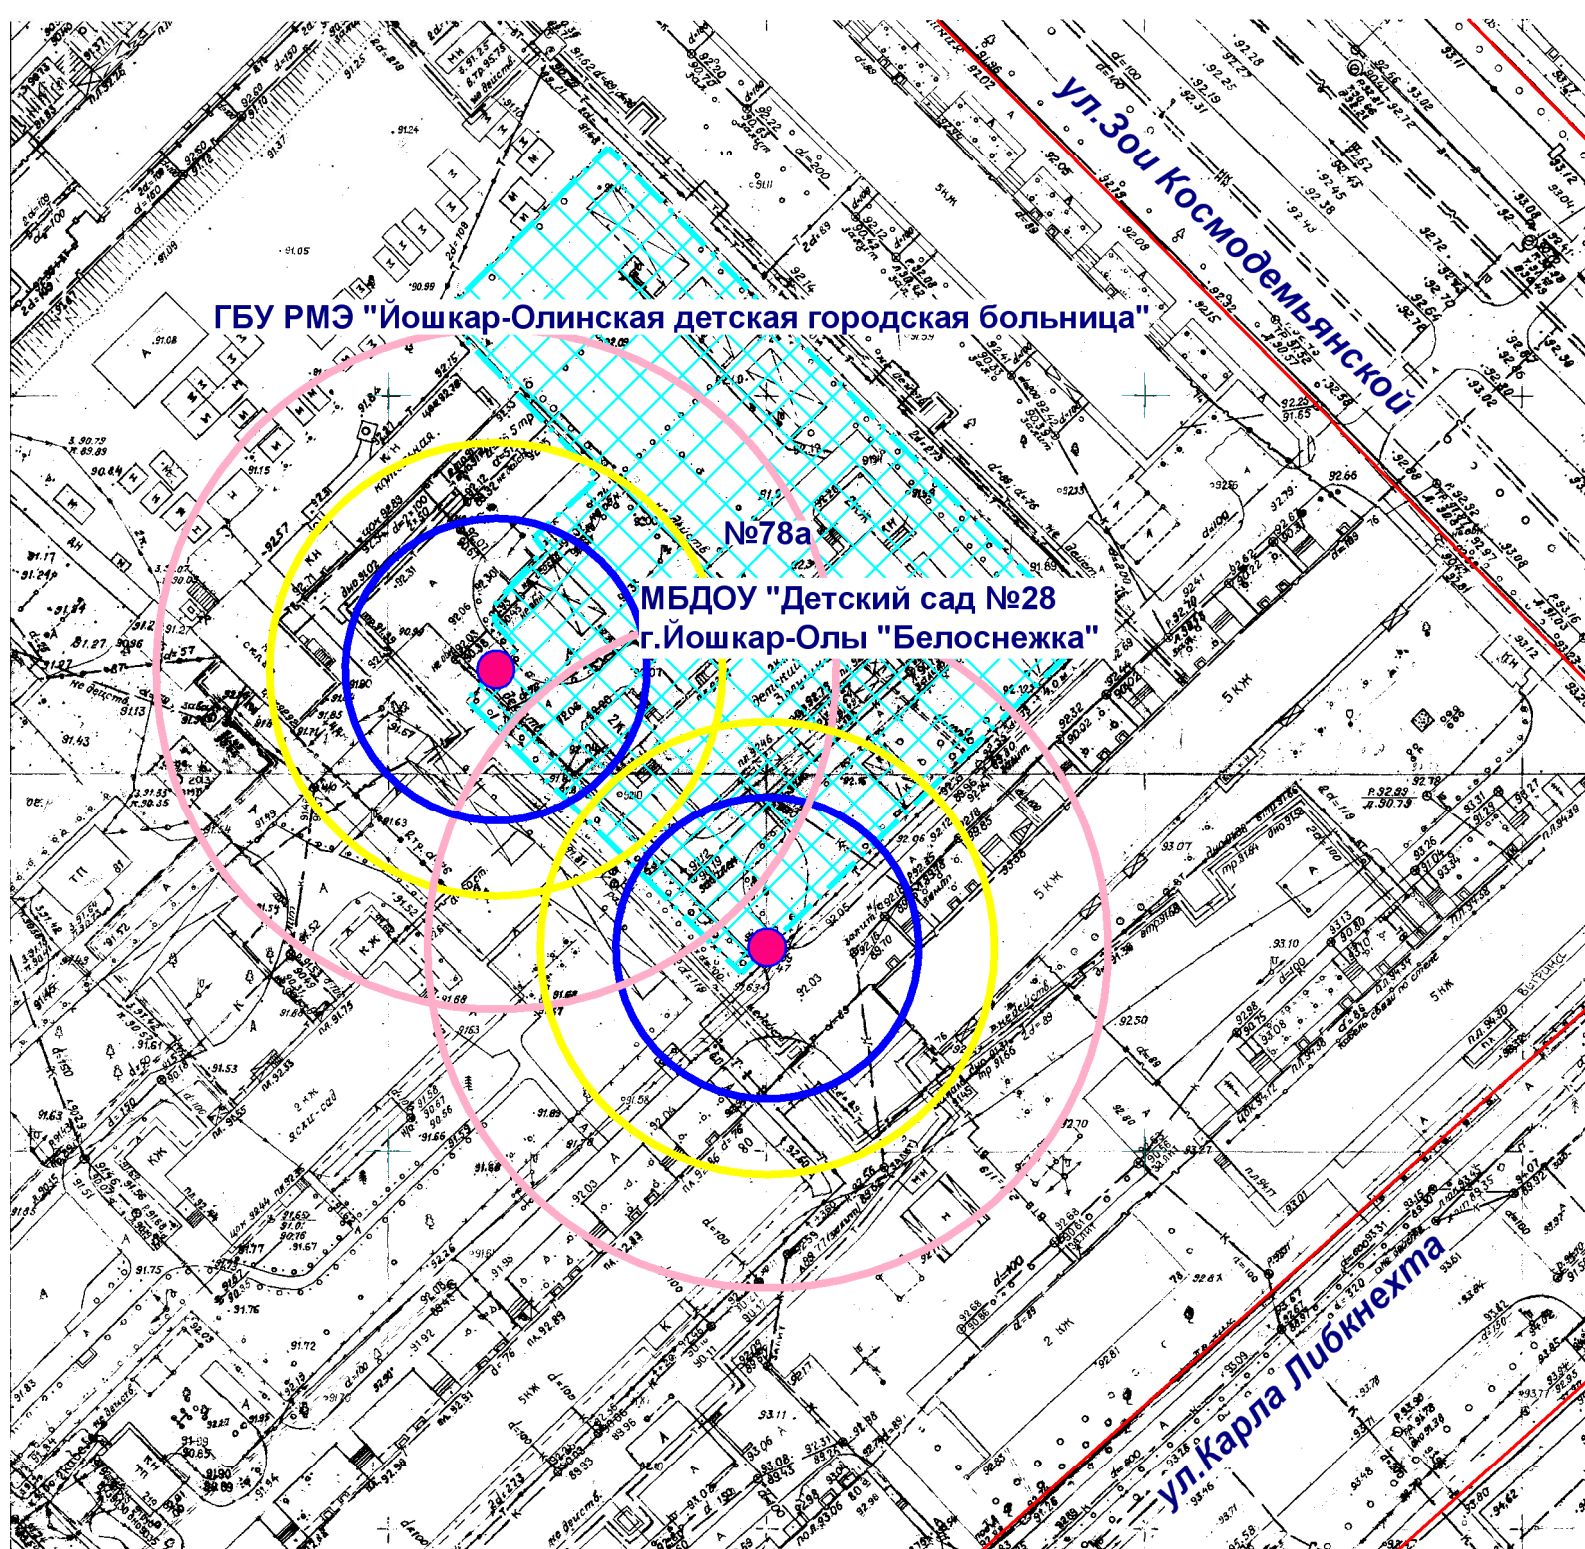

- Входы на объект
- Территория объекта
- Радиус 20 м
- Радиус 30 м
- Радиус 45 м

МУП "АРХИТЕКТОР"			Заказчик: Администрация городского округа "Город Йошкар-Ола"			
Директор		Парманов	Объект: МБДОУ "Детский сад №28 г.Йошкар-Олы "Белоснежка"			
И.о.нач. ОИРД		Казакова	местоположение: РМЭ, г.Йошкар-Ола, ул.К.Либкнехта, д. 78а			
			ГБУ РМЭ "Йошкар-Олинская детская городская больница"			
			местоположение: РМЭ, г.Йошкар-Ола, ул.К.Либкнехта, д. 78а			
Исполнитель		Кириллова	Масштаб	Дата	Номер	Листов
			1:1000	03.07.2019	19-215	1