


Схема границ прилегающих территорий

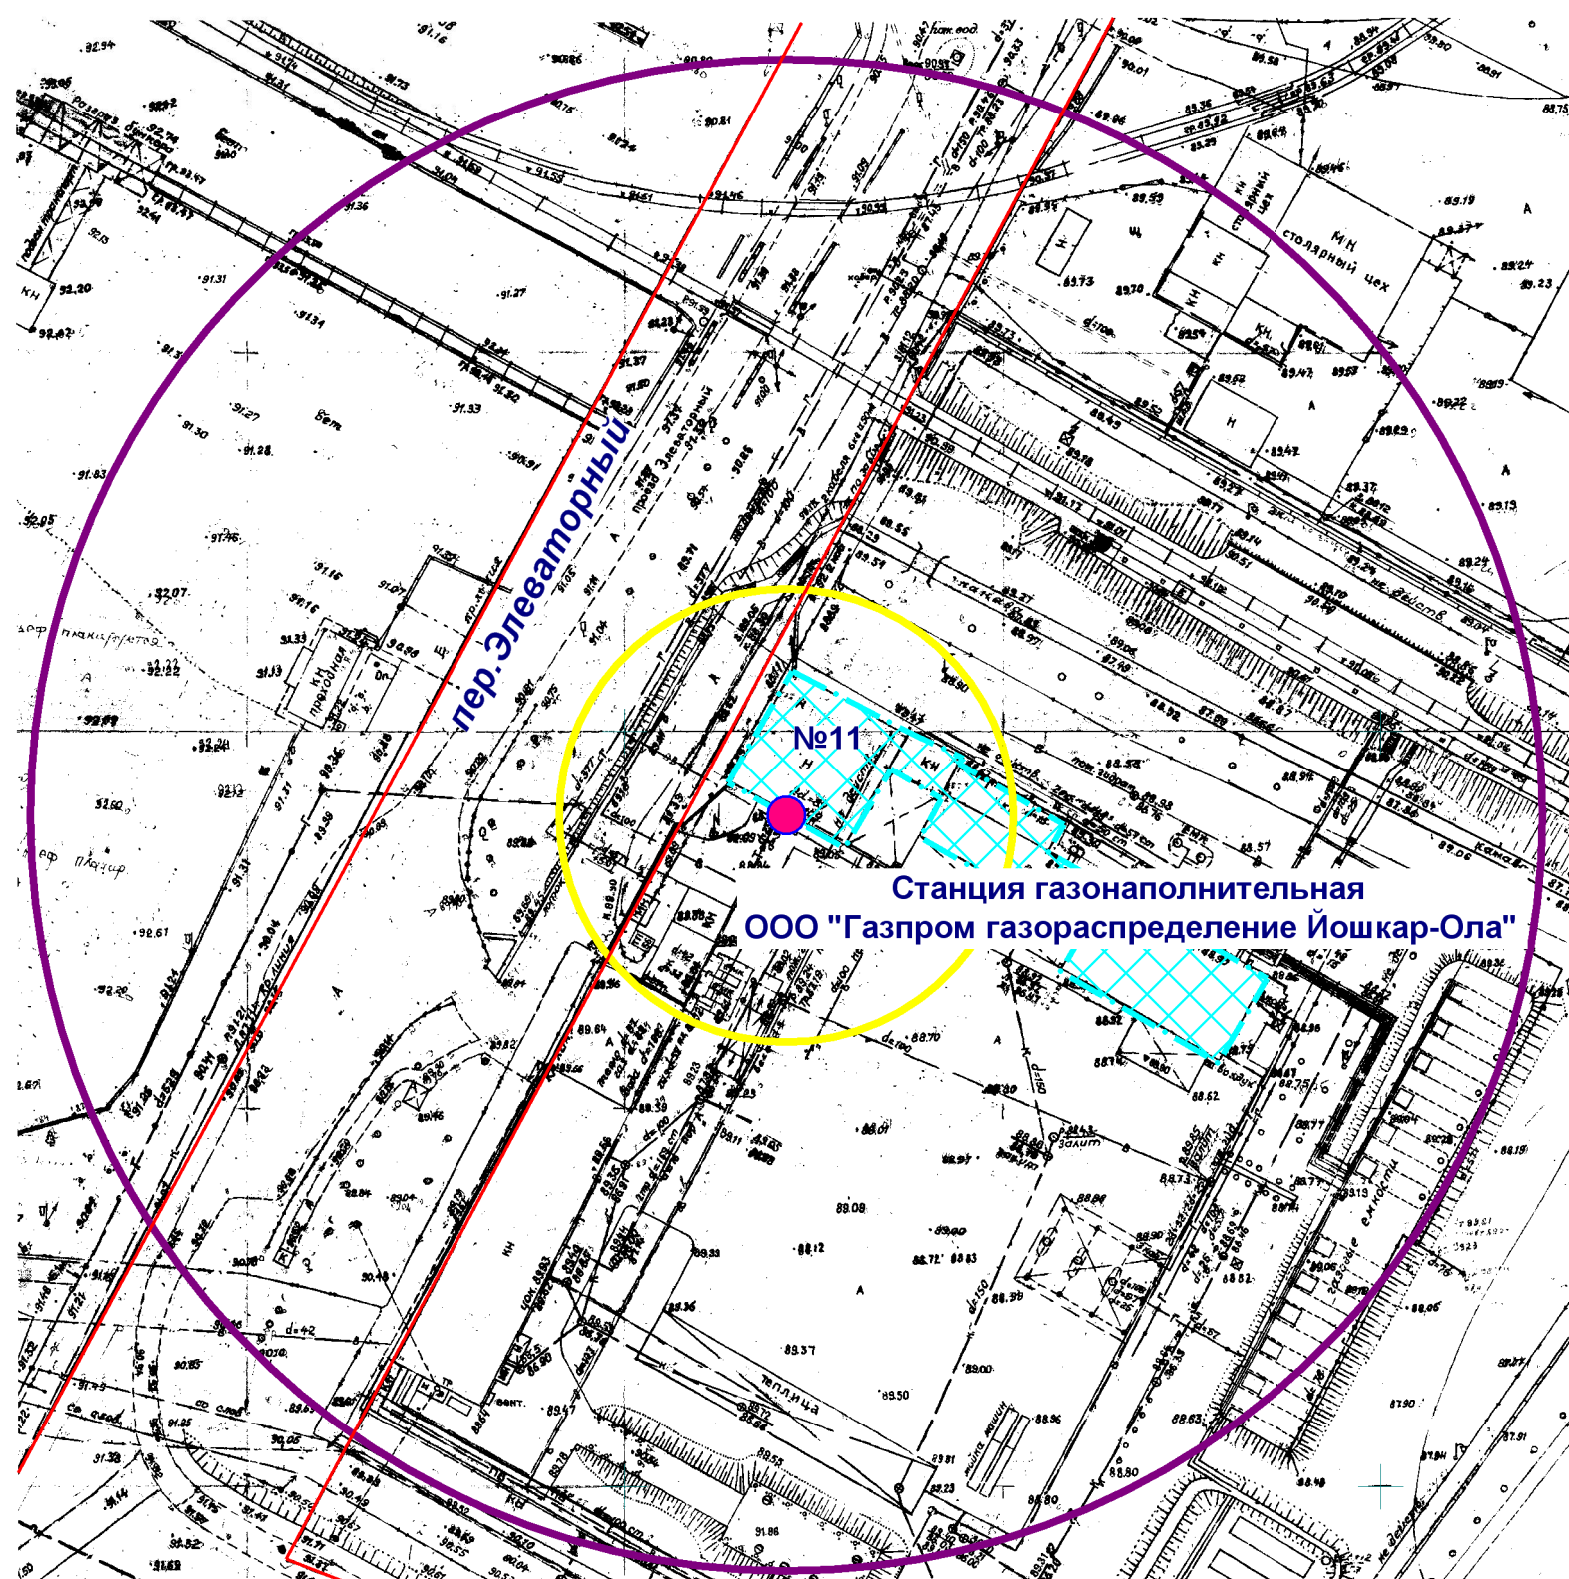

- Входы на объект
- Территория объекта
- Радиус 100 м
- Радиус 30 м

МУП "АРХИТЕКТОР"			Заказчик: Администрация городского округа "Город Йошкар-Ола"			
Директор		Парманов	Объект: Станция газонаполнительная ООО "Газпром газораспределение Йошкар-Ола"			
И.о.нач. ОИРД		Казакова	местоположение: РМЭ, г.Йошкар-Ола, пер.Элеваторный, д.11			
			Масштаб	Дата	Номер	Листов
Исполнитель		Кириллова	1:1000	03.07.2019	19-216	1