


Схема границ прилегающих территорий

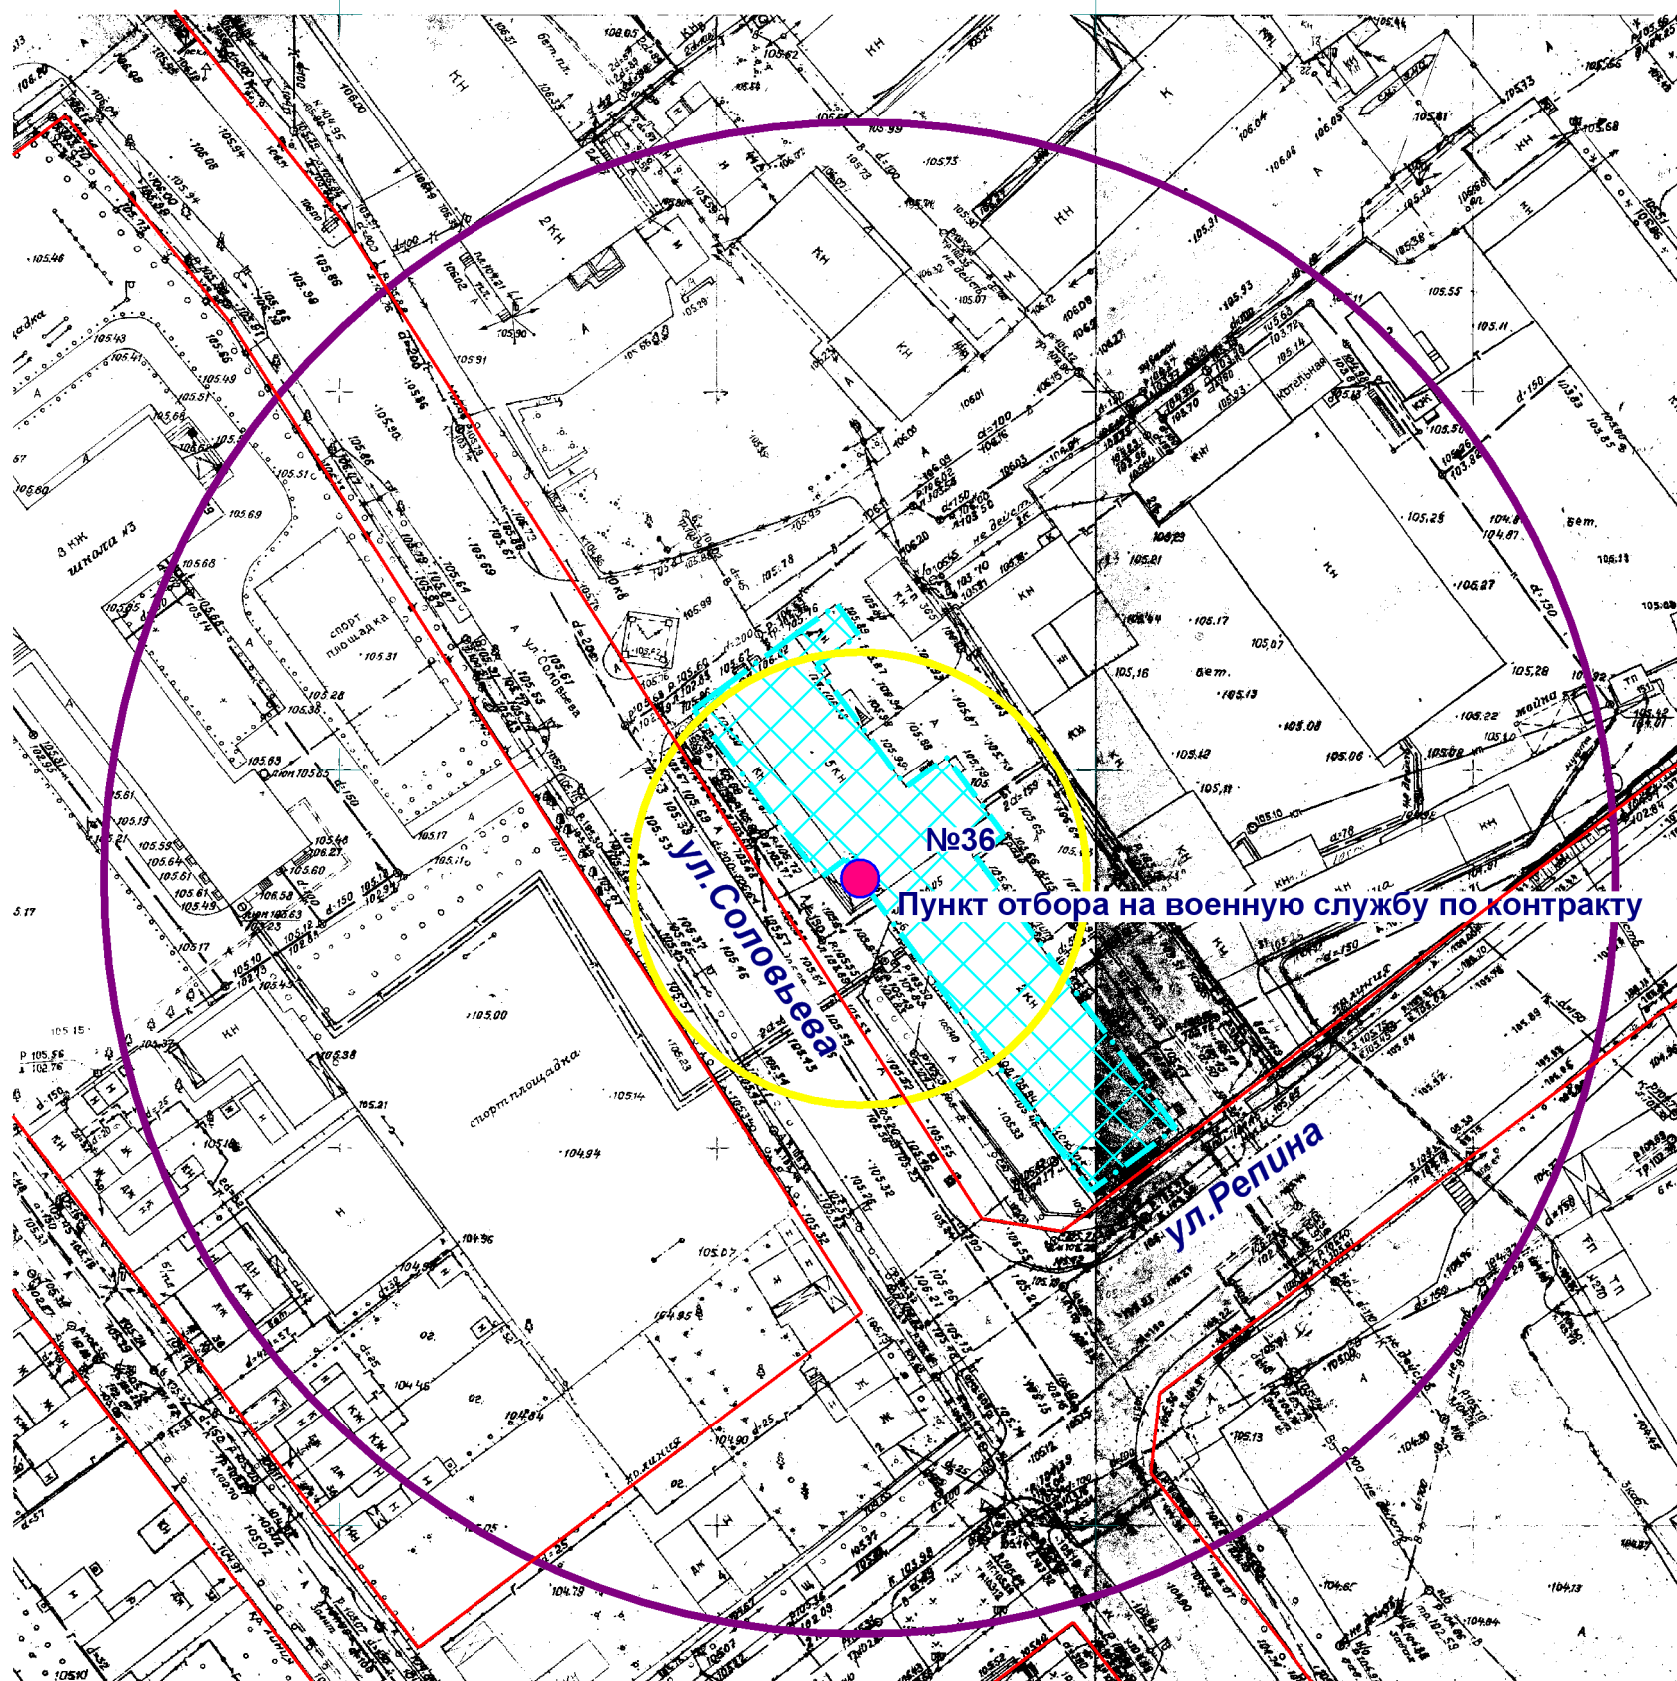

- Входы на объект
- Территория объекта
- Радиус 100 м
- Радиус 30 м

МУП "АРХИТЕКТОР"			Заказчик: Администрация городского округа "Город Йошкар-Ола"			
Директор		Парманов	Объект: Пункт отбора на военную службу по контракту местоположение: РМЭ, г. Йошкар-Ола, ул. Соловьева, д.36			
И.о.нач. ОИРД		Казакова				
Исполнитель		Кириллова	Масштаб	Дата	Номер	Листов
			1:1000	03.07.2019	19-221	1