


# Схема границ прилегающих территорий

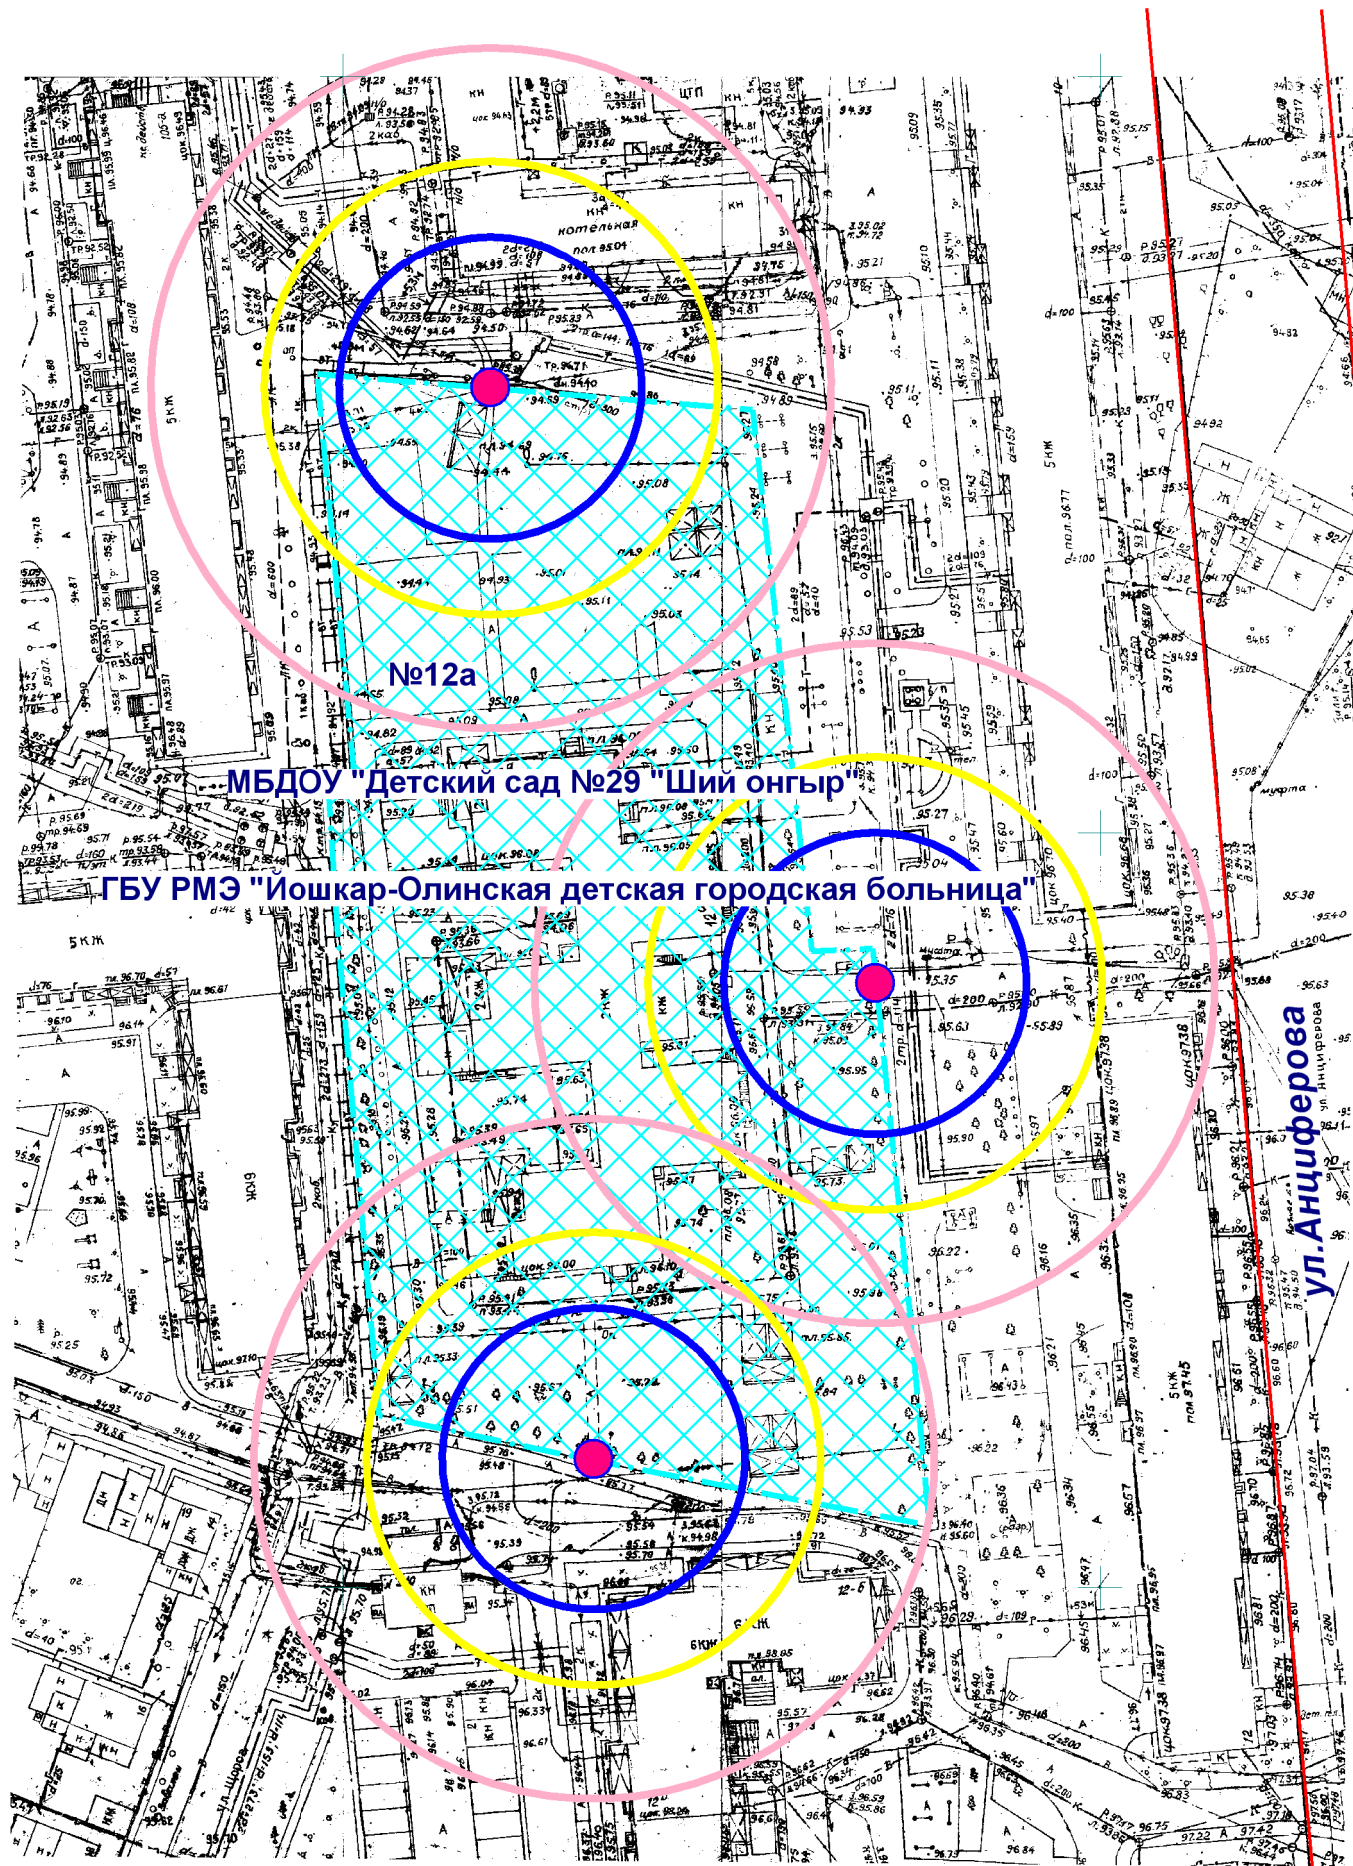

- Входы на объект
- Территория объекта
- Радиус 20 м
- Радиус 30 м
- Радиус 45 м

|                  |  |  |   |            |        |
|------------------|--|--|---|------------|--------|
| МУП "АРХИТЕКТОР" |  | Заказчик: Администрация городского округа "Город Йошкар-Ола" |   |            |        |
| Директор         |  | Парманов   | Объект: МБДОУ "Детский сад №29 "Ший онгыр"                |            |        |
| И.о.нач. ОИРД    |  | Казакова   | местоположение: РМЭ, г.Йошкар-Ола, ул. Анциферова, д. 12а |            |        |
|                  |  |  | ГБУ РМЭ "Йошкар-Олинская детская городская больница"      |            |        |
|                  |  |  | местоположение: РМЭ, г.Йошкар-Ола, ул. Анциферова, д. 12а |            |        |
| Исполнитель      |  | Кириллова  | Масштаб   | Дата       | Номер  |
|                  |  |  | 1:1000  | 03.07.2019 | 19-222 |
|                  |  |  |   |            | Листов |
|                  |  |  |   |            | 1      |