


Схема границ прилегающих территорий

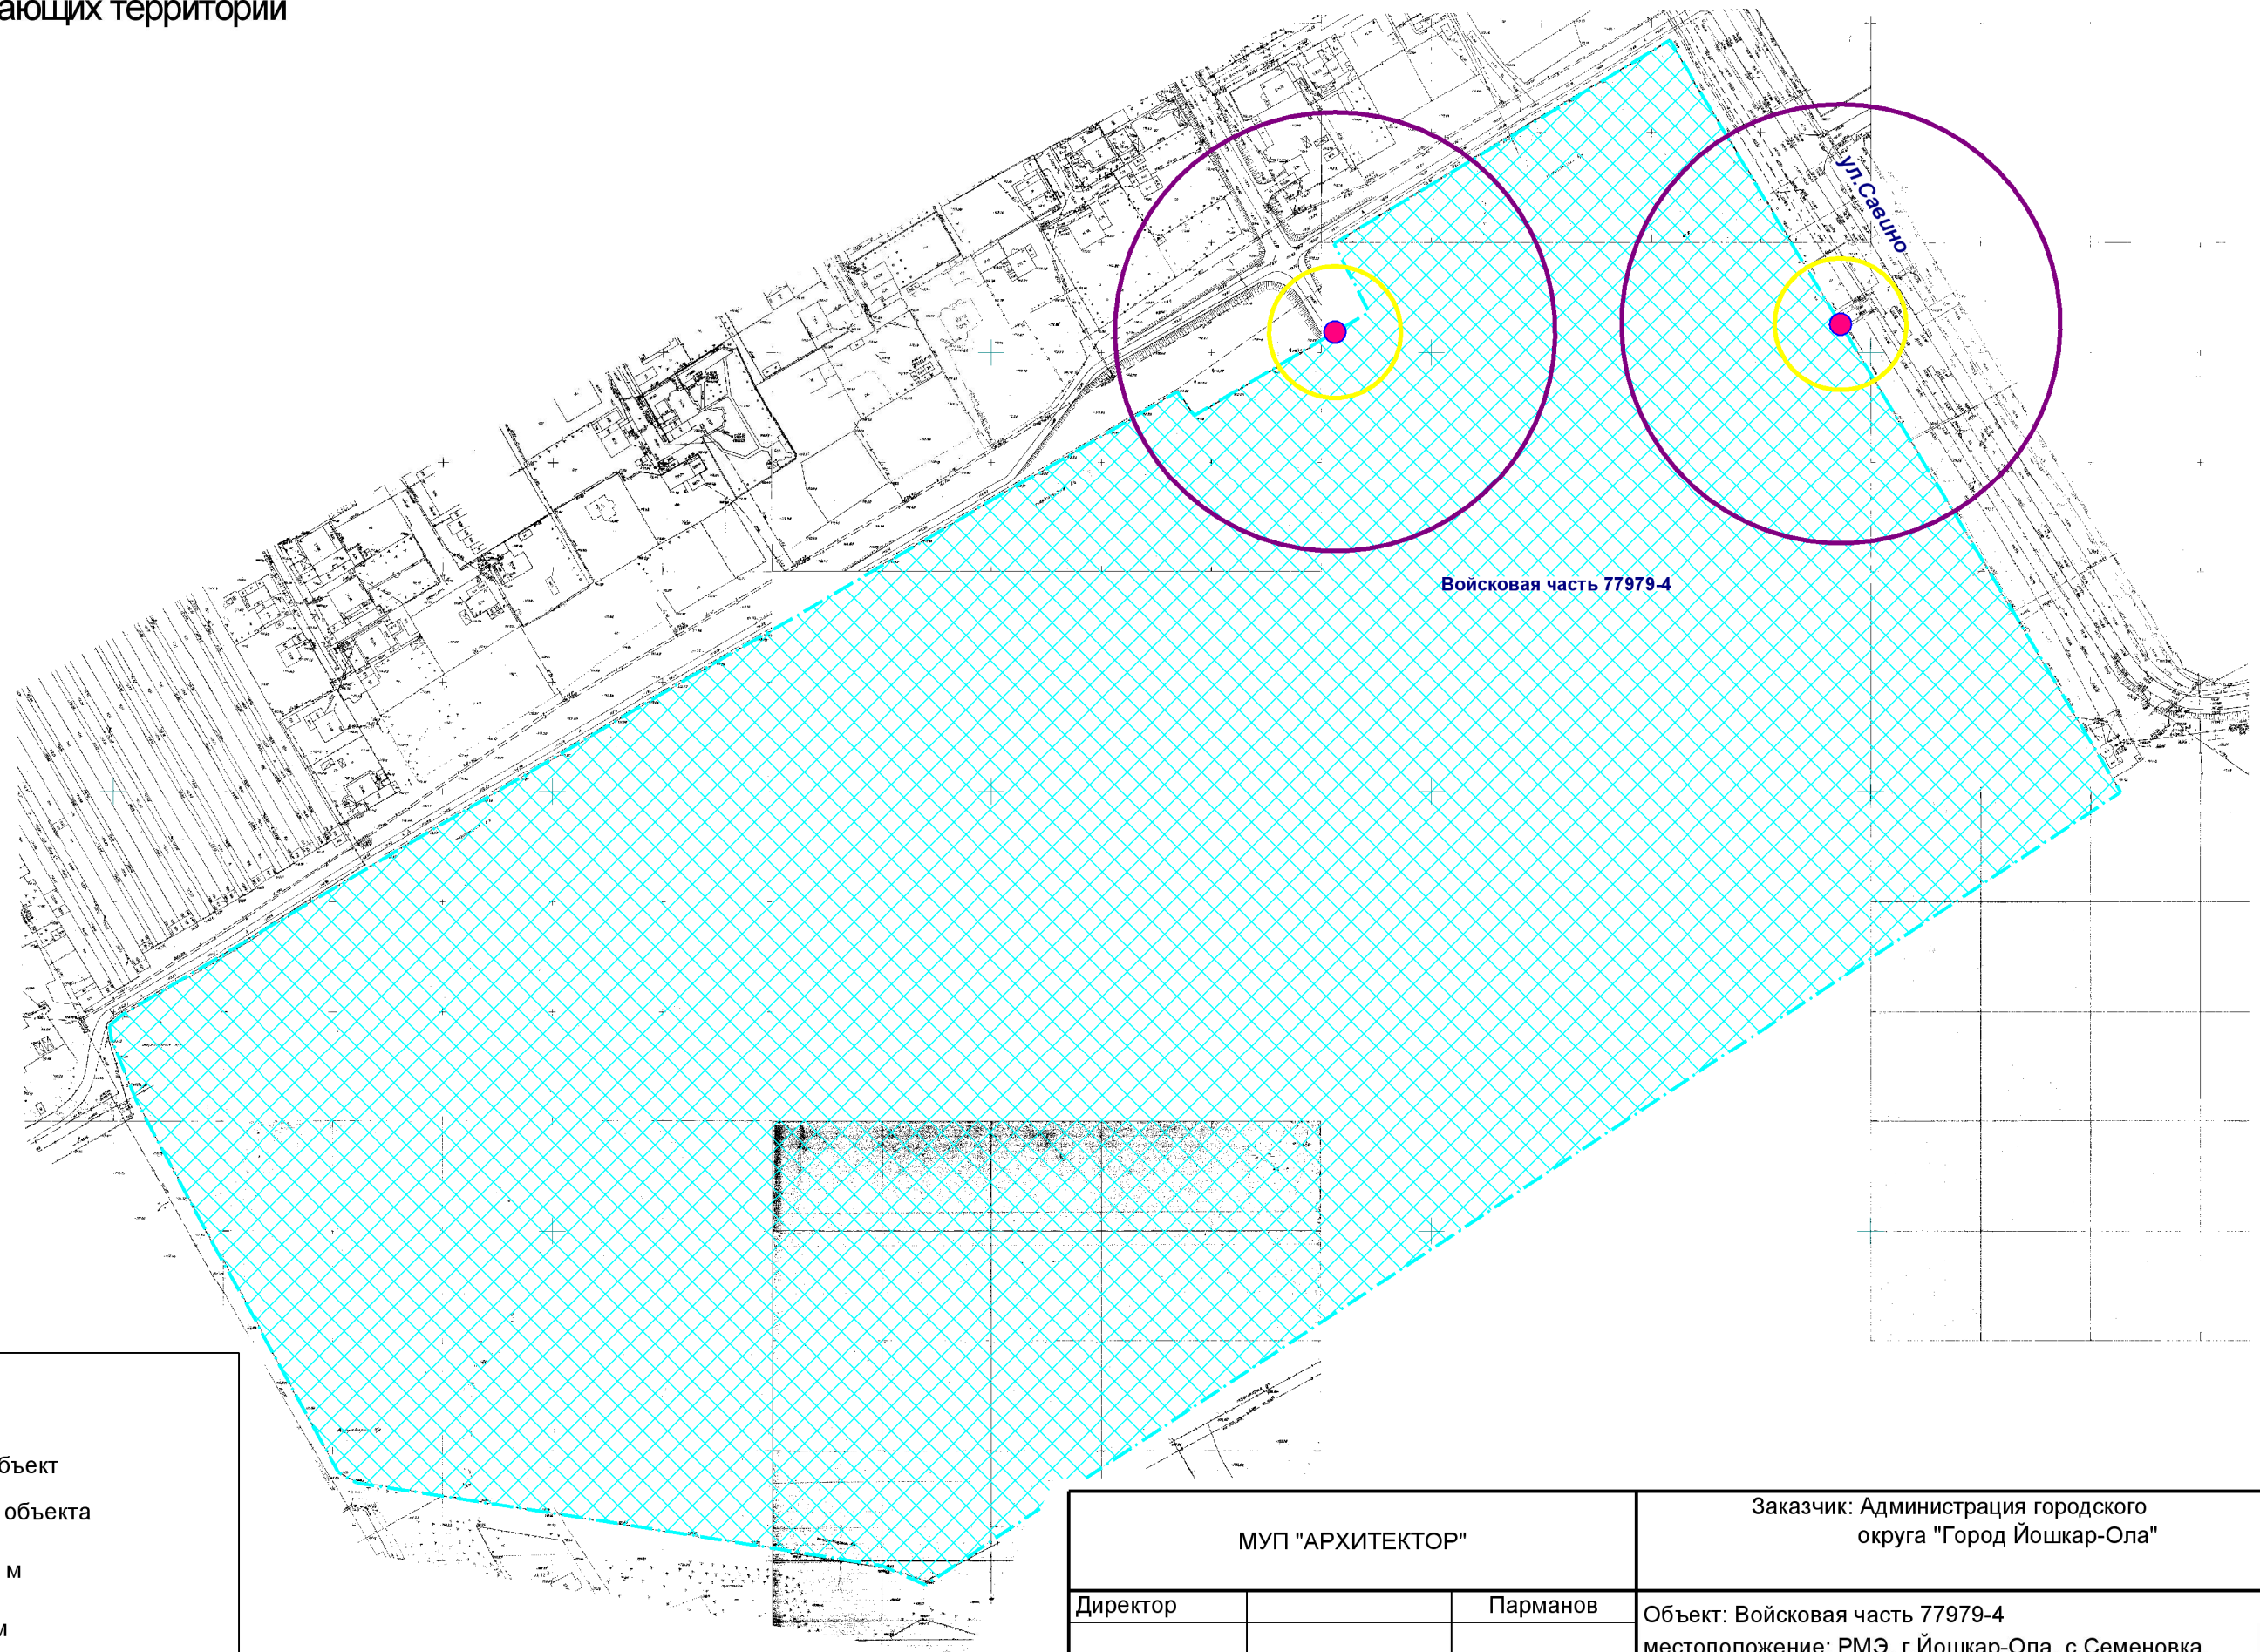

- Входы на объект
- Территория объекта
- Радиус 100 м
- Радиус 30 м

МУП "АРХИТЕКТОР"			Заказчик: Администрация городского округа "Город Йошкар-Ола"			
Директор		Парманов	Объект: Войсковая часть 77979-4 местоположение: РМЭ, г.Йошкар-Ола, с.Семеновка, ул.Савино, д. б/н			
И.о.нач. ОИРД		Казакова				
			Масштаб	Дата	Номер	Листов
Исполнитель		Кириллова	1:3000	03.07.2019	19-225	1