


Схема границ прилегающих территорий

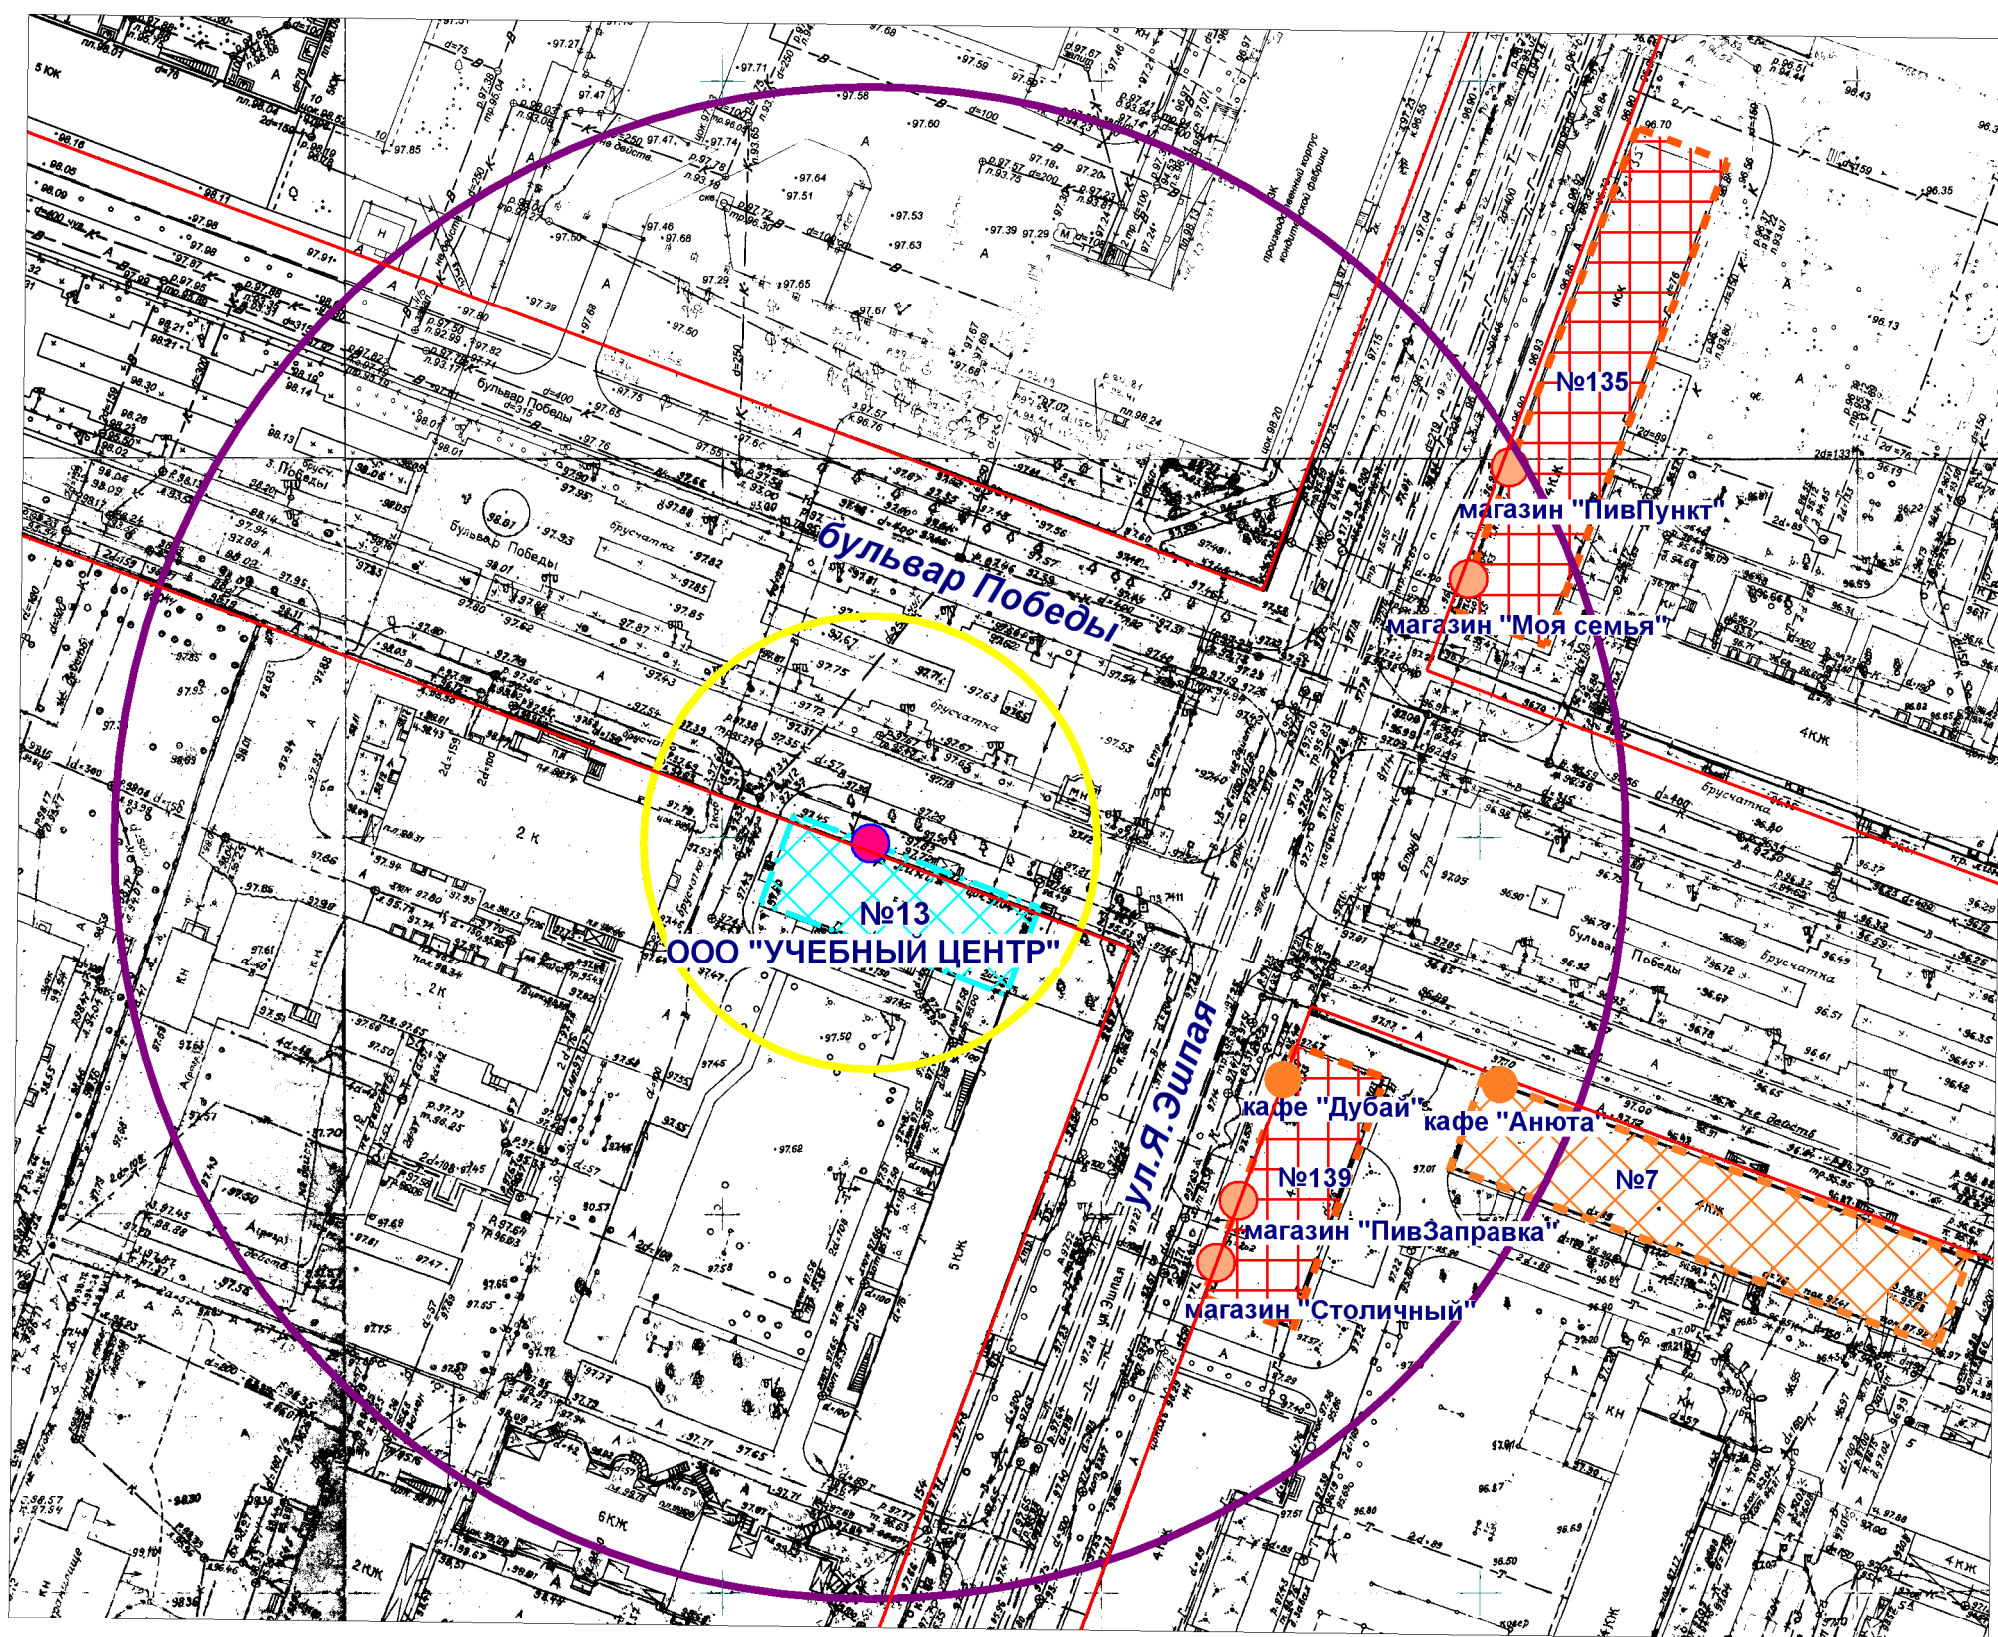

- Входы на объект
- Входы в предприятие торговли
- Входы в предприятие общественного питания
- Территория объекта
- Предприятие общественного питания
- Предприятие торговли
- Радиус 100 м
- Радиус 30 м

МУП "АРХИТЕКТОР"			Заказчик: Администрация городского округа "Город Йошкар-Ола"			
Директор		Парманов	Объект: ООО "УЧЕБНЫЙ ЦЕНТР", местоположение: РМЭ, г.Йошкар-Ола, бульвар Победы, д.13, кв. 3			
И.о. нач. ОИРД		Казакова				
Исполнитель		Казакова	Масштаб	Дата	Номер	Листов
			1:1000	09.07.2019	19-230	1