


# Схема границ прилегающих территорий

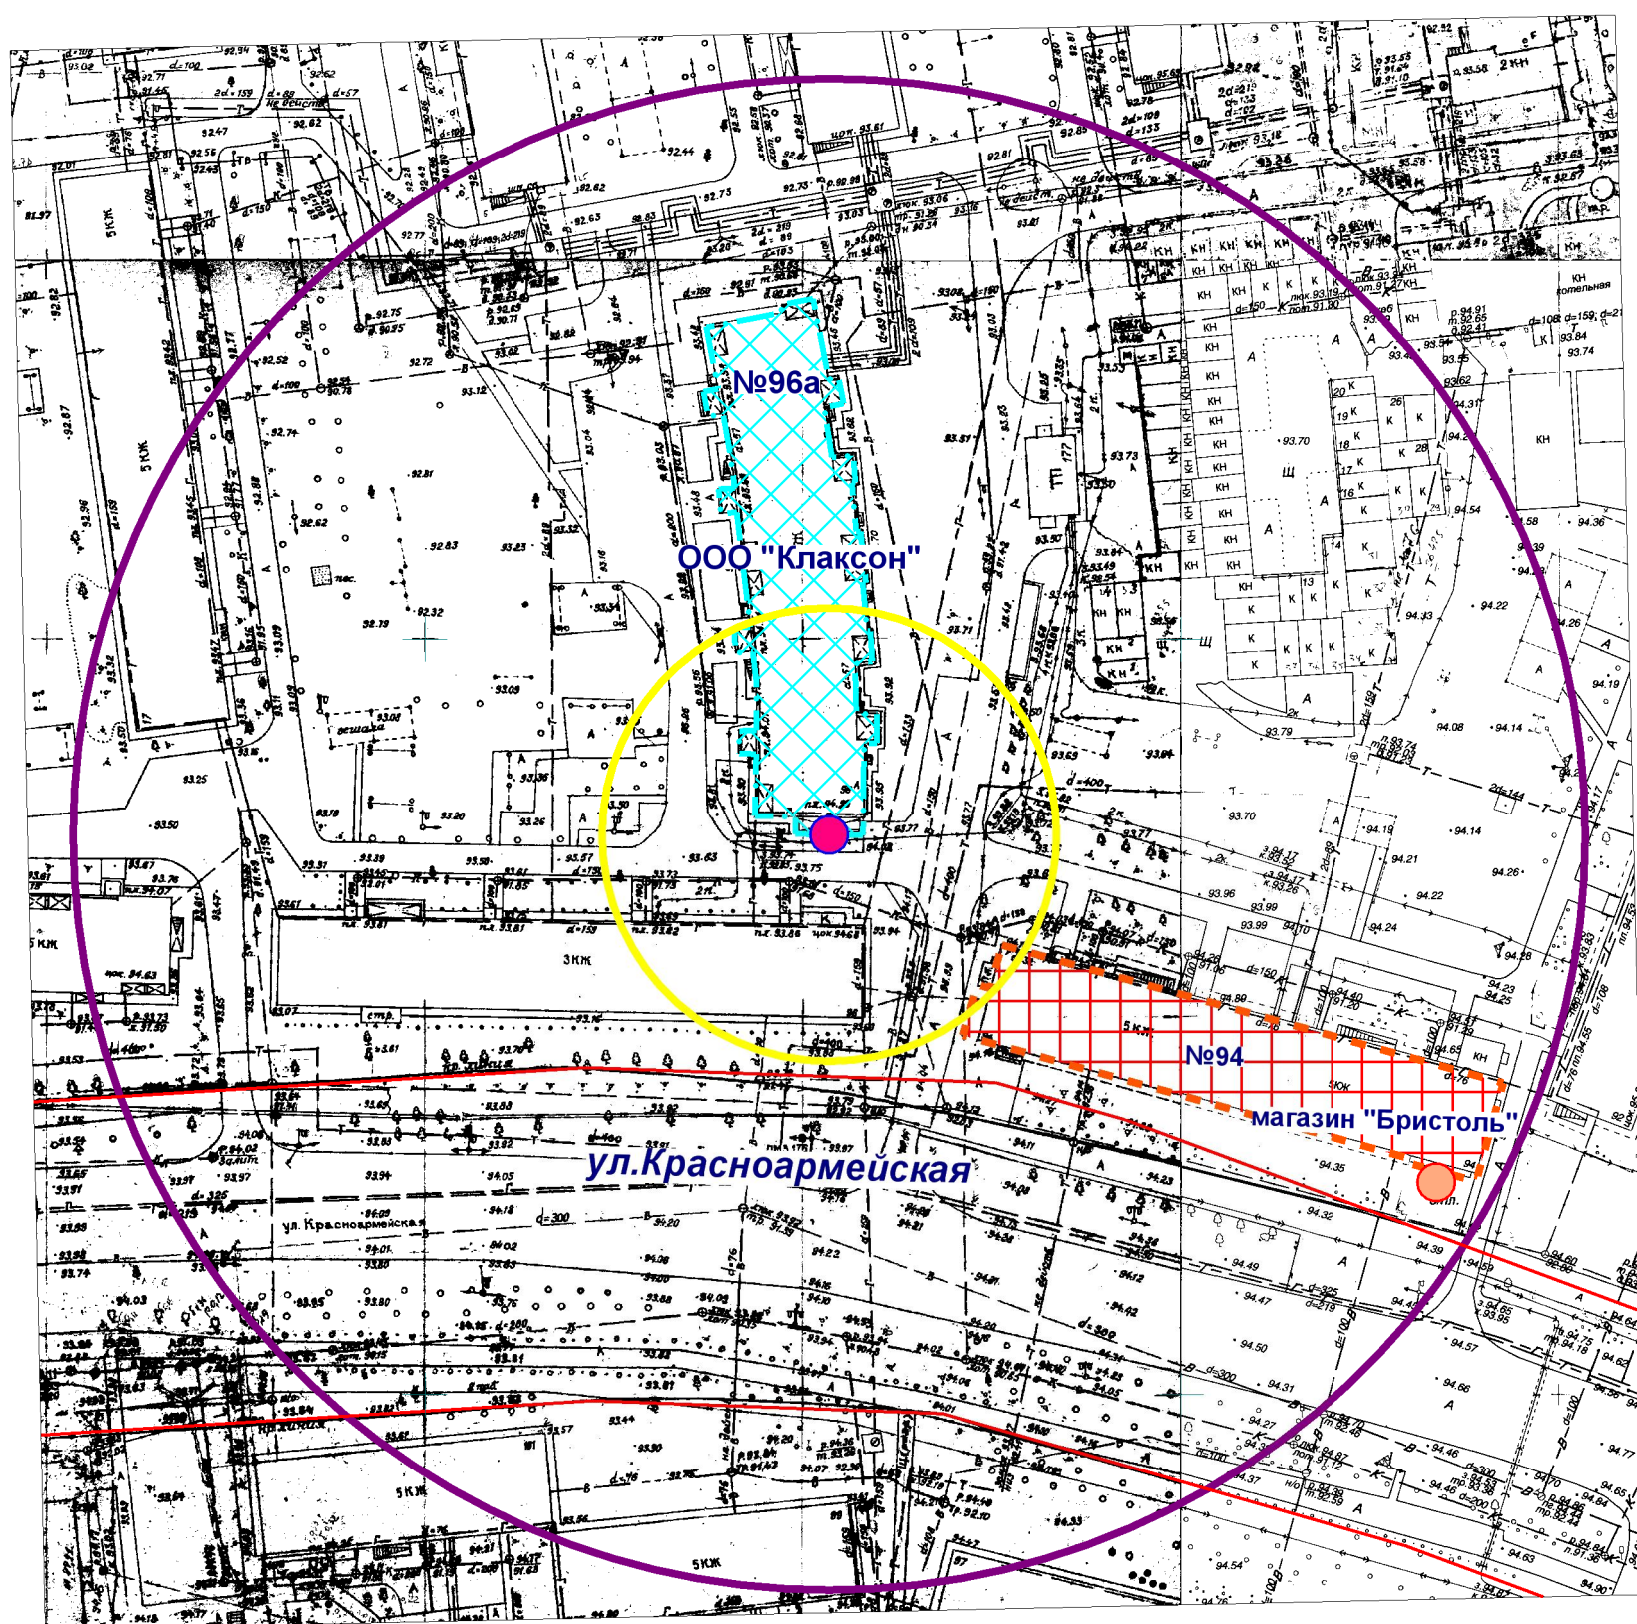

- Входы на объект
- Входы в предприятие торговли
- Территория объекта
- Предприятие торговли
- Радиус 30 м
- Радиус 100 м

МУП "АРХИТЕКТОР"			Заказчик: Администрация городского округа "Город Йошкар-Ола"			
Директор		Парманов	Объект: ООО "Клаксон", местоположение: РМЭ, г.Йошкар-Ола, ул. Красноармейская, д. 96а			
И.о. нач. ОИРД		Казакова				
Исполнитель		Казакова	Масштаб 1:1000	Дата 09.07.2019	Номер 19-231	Листов 1