


Схема границ прилегающих территорий

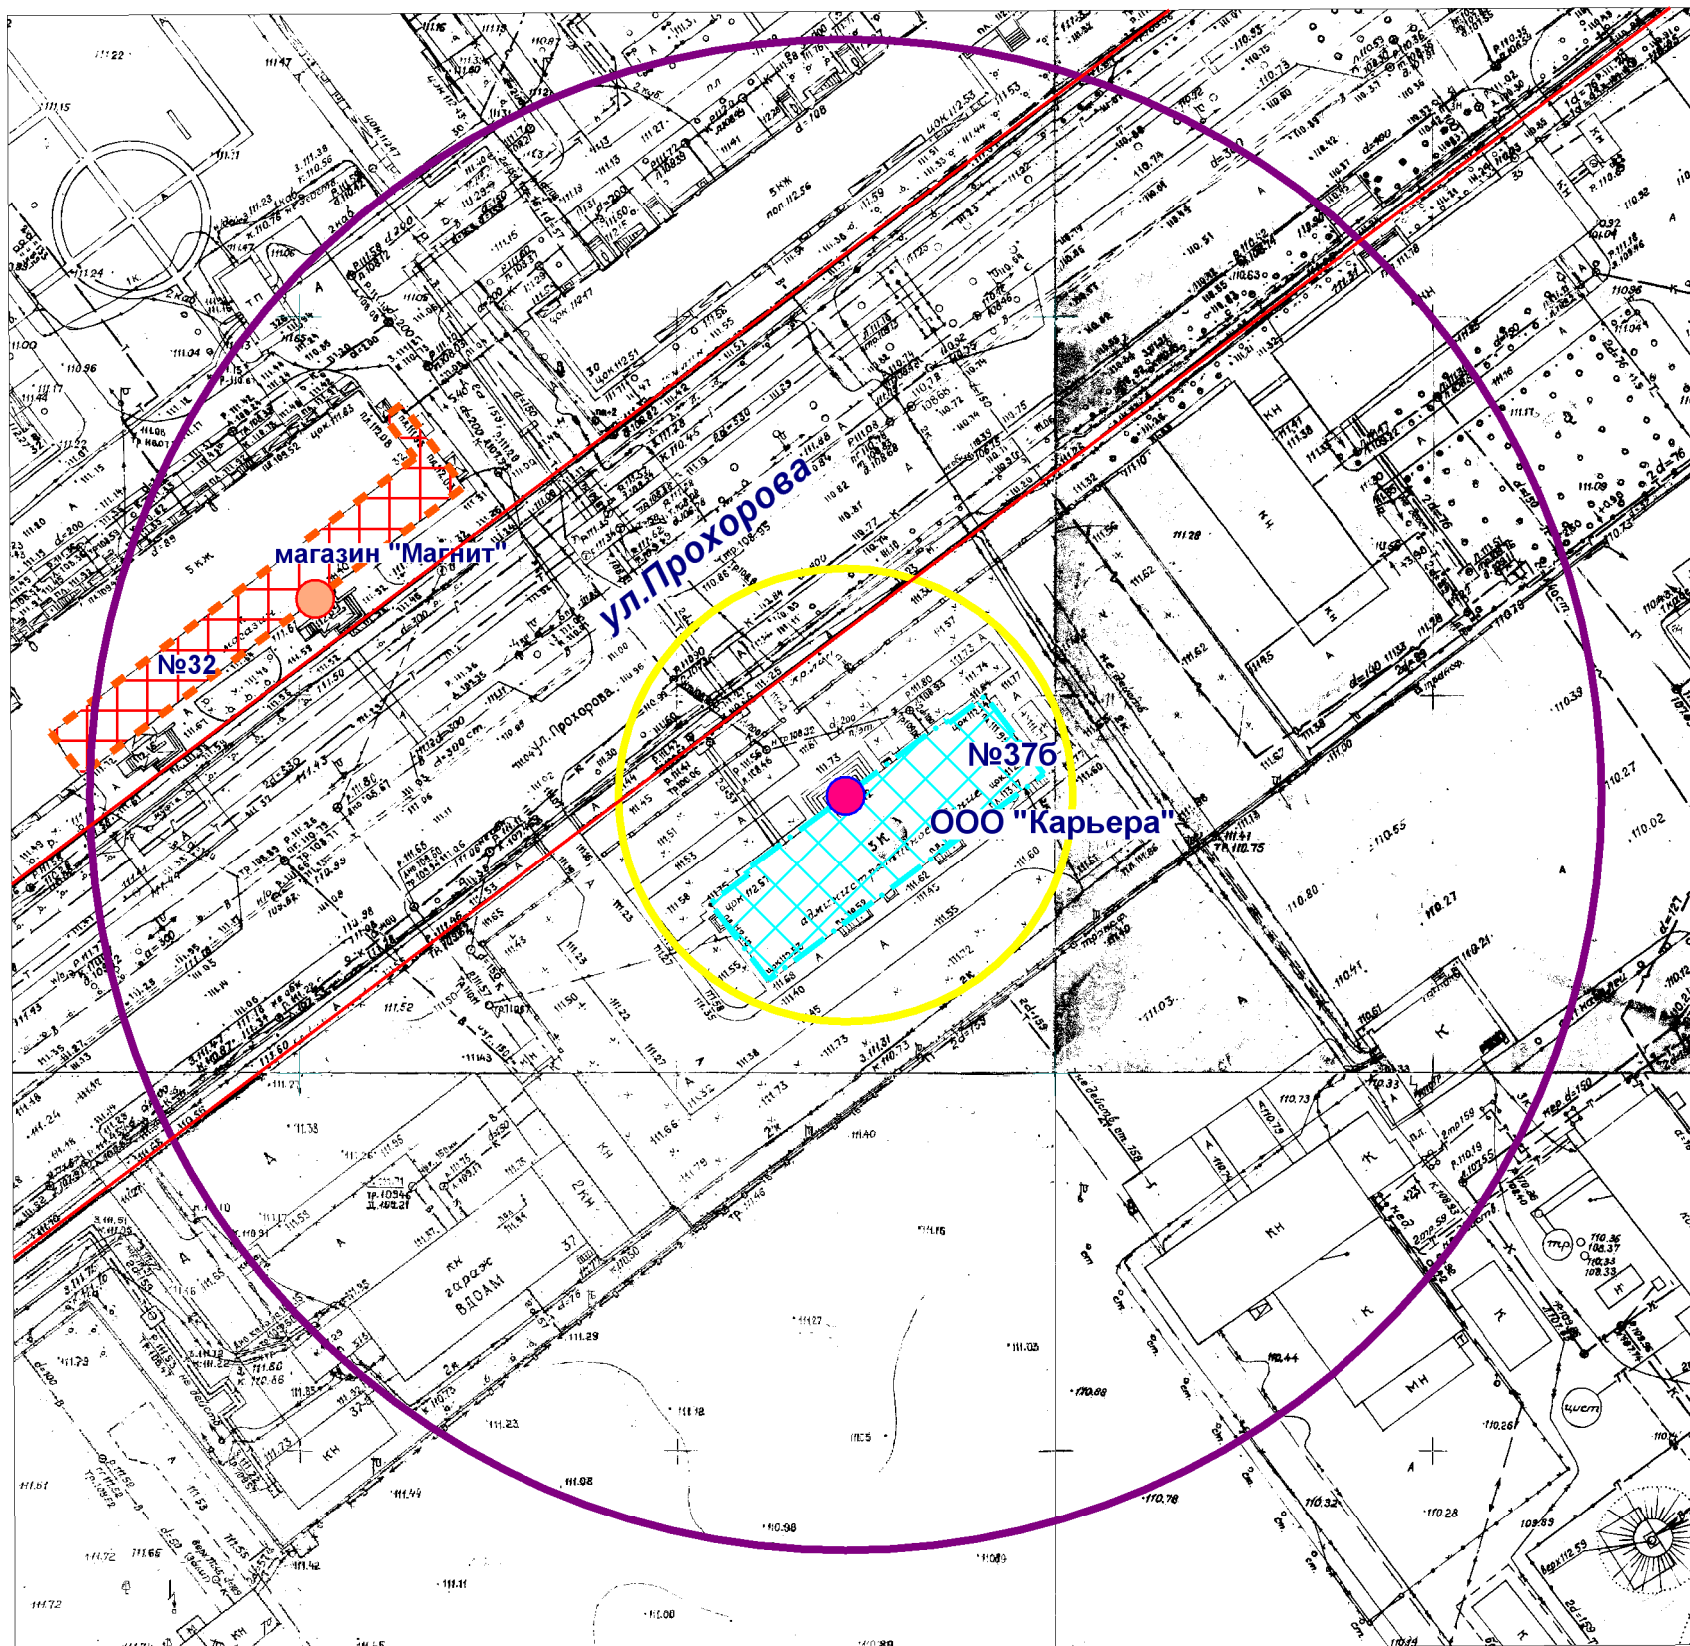

- Входы на объект
- Входы в предприятие торговли
- ▨ Территория объекта
- ▨ Предприятие торговли
- Радиус 30 м
- Радиус 100 м

МУП "АРХИТЕКТОР"			Заказчик: Администрация городского округа "Город Йошкар-Ола"			
Директор		Парманов	Объект: ООО "Карьева", местоположение: РМЭ, г. Йошкар-Ола, ул. Прохорова, д. 37-Б			
И.о. нач. ОИРД		Казакова				
Исполнитель		Казакова	Масштаб	Дата	Номер	Листов
			1:1000	09.07.2019	19-236	1