


# Схема границ прилегающих территорий

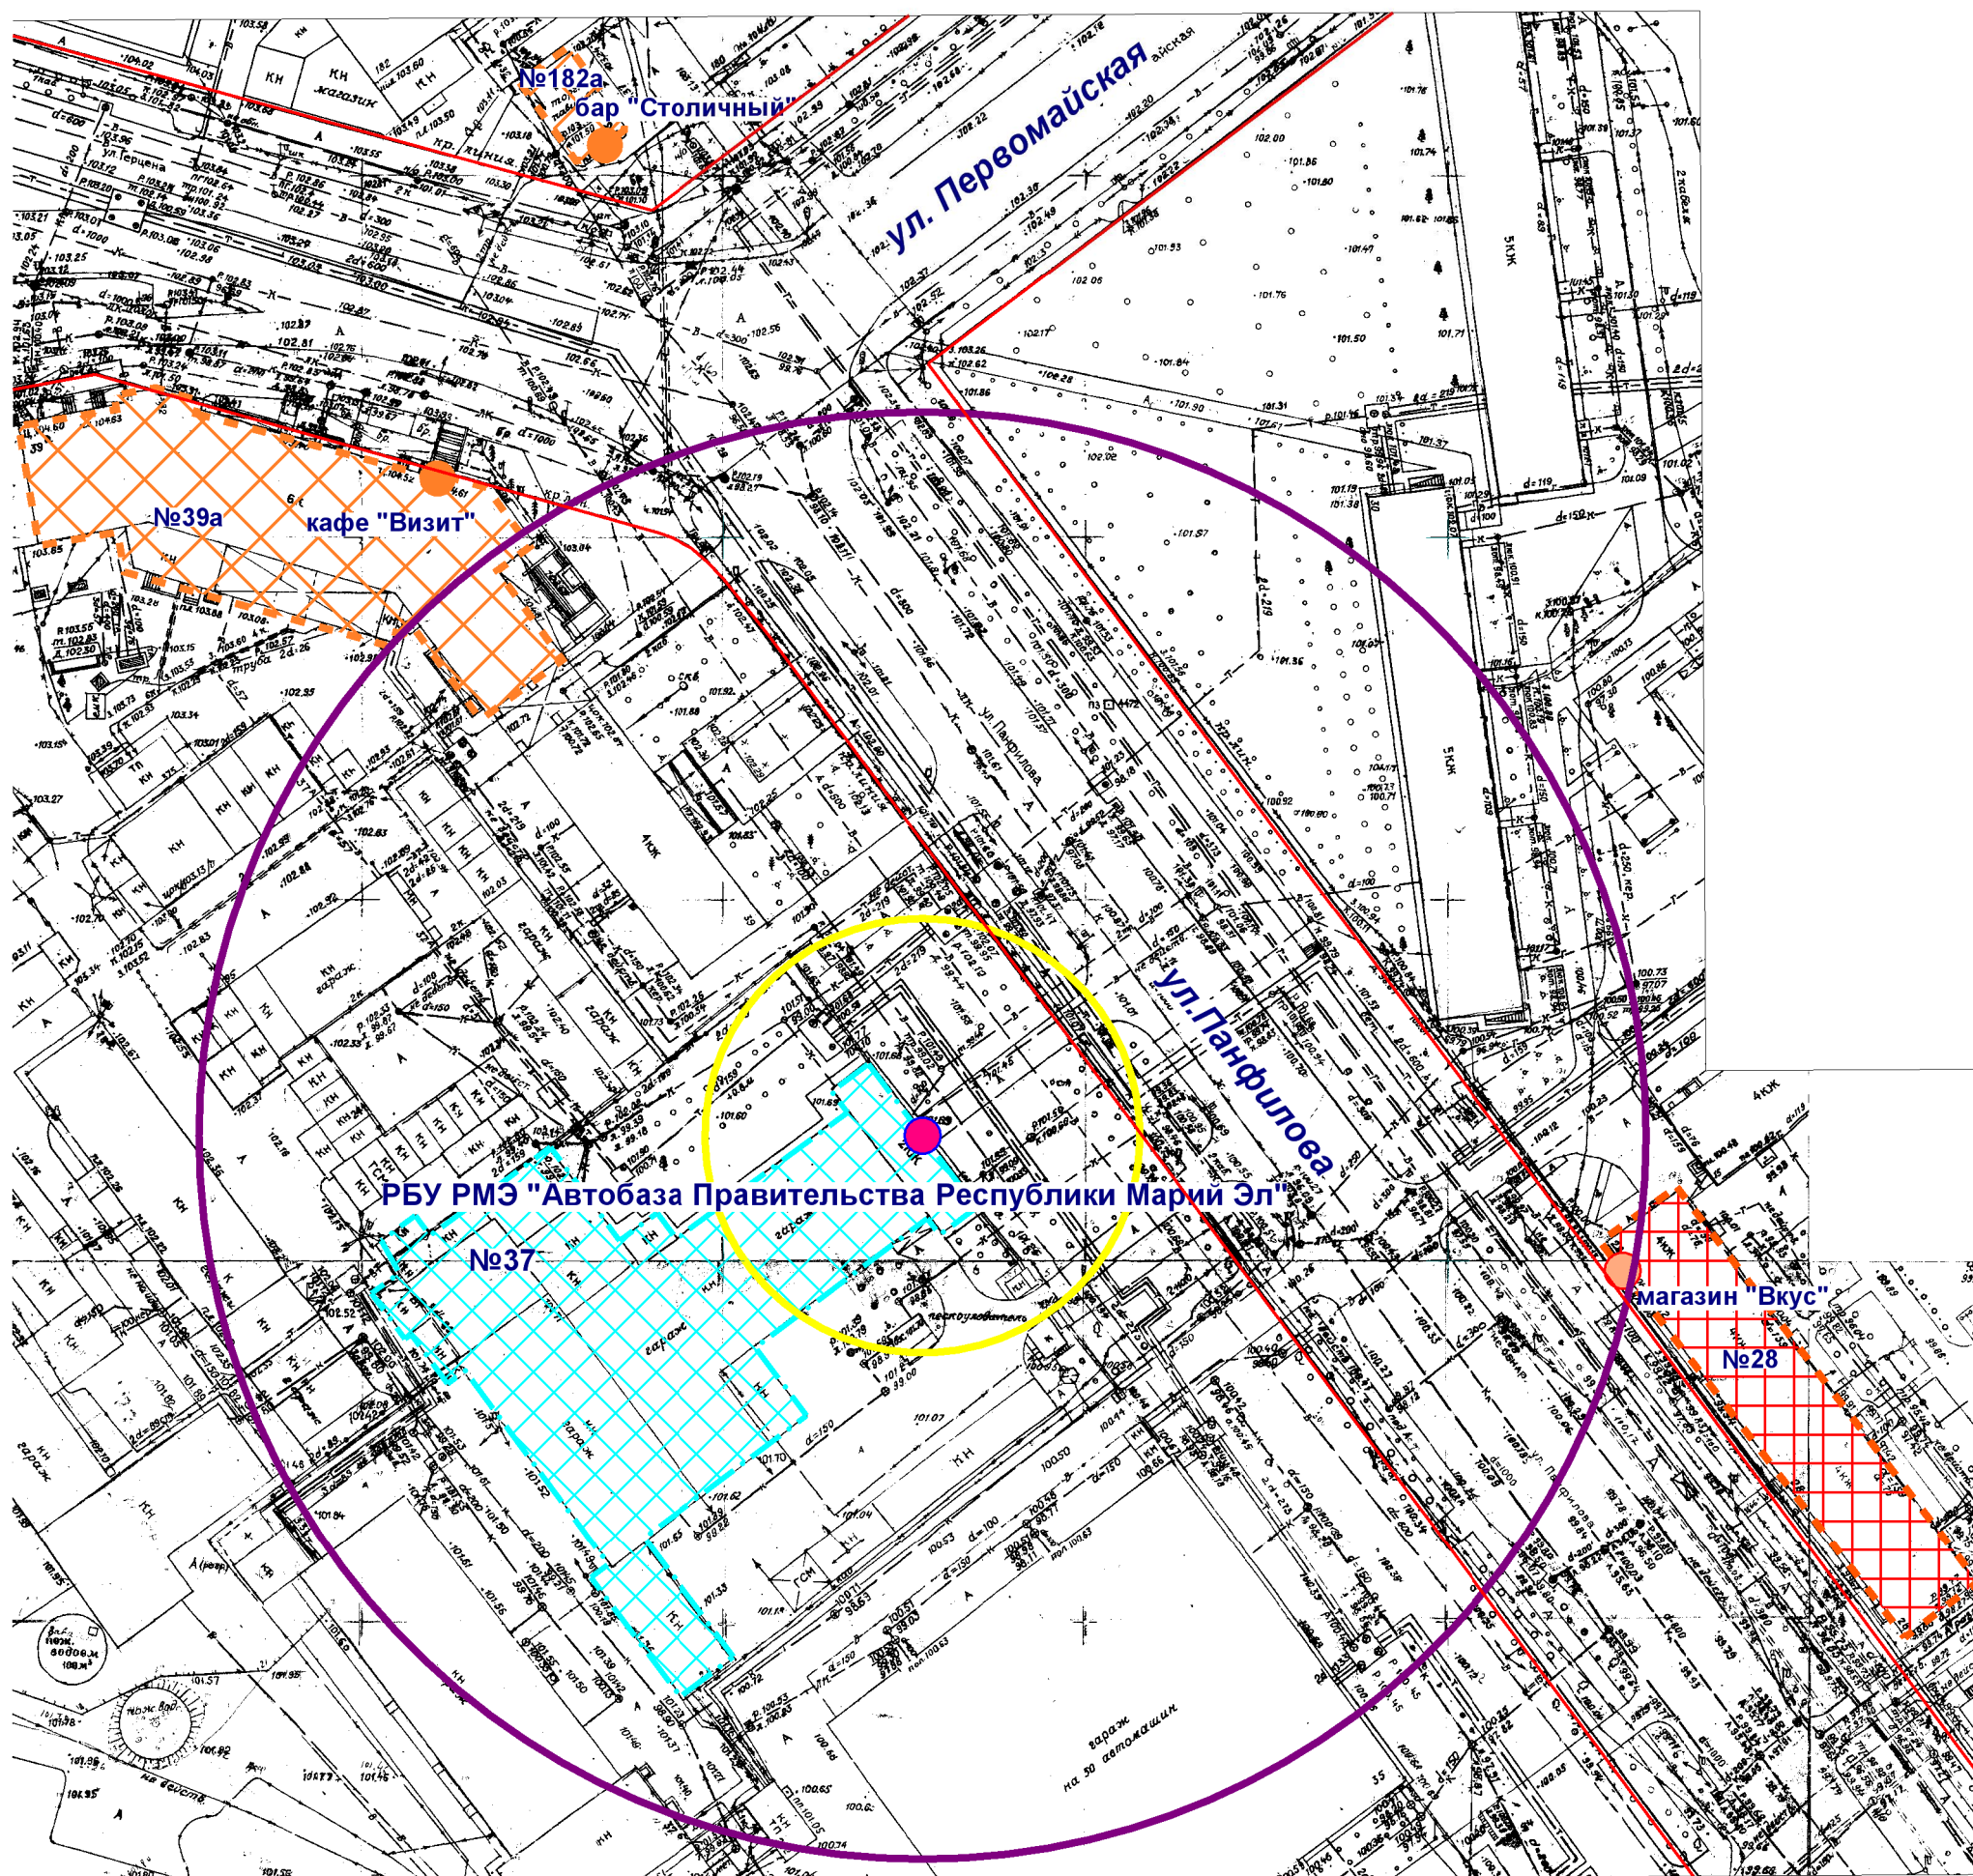

- Входы на объект
- Входы в предприятие торговли
- Входы в предприятие общественного питания
- Территория объекта
- Предприятие общественного питания
- Предприятие торговли
- Радиус 100 м
- Радиус 30 м

МУП "АРХИТЕКТОР"			Заказчик: Администрация городского округа "Город Йошкар-Ола"			
Директор		Парманов	Объект: Государственное бюджетное учреждение Республики Марий Эл "Автобаза Правительства Республики Марий Эл", местоположение: РМЭ, г. Йошкар-Ола, ул. Панфилова, д.37			
И.о. нач. ОИРД		Казакова				
Исполнитель		Казакова				
			Масштаб	Дата	Номер	Листов
			1:1000	09.07.2019	19-237	1