


Схема границ прилегающих территорий

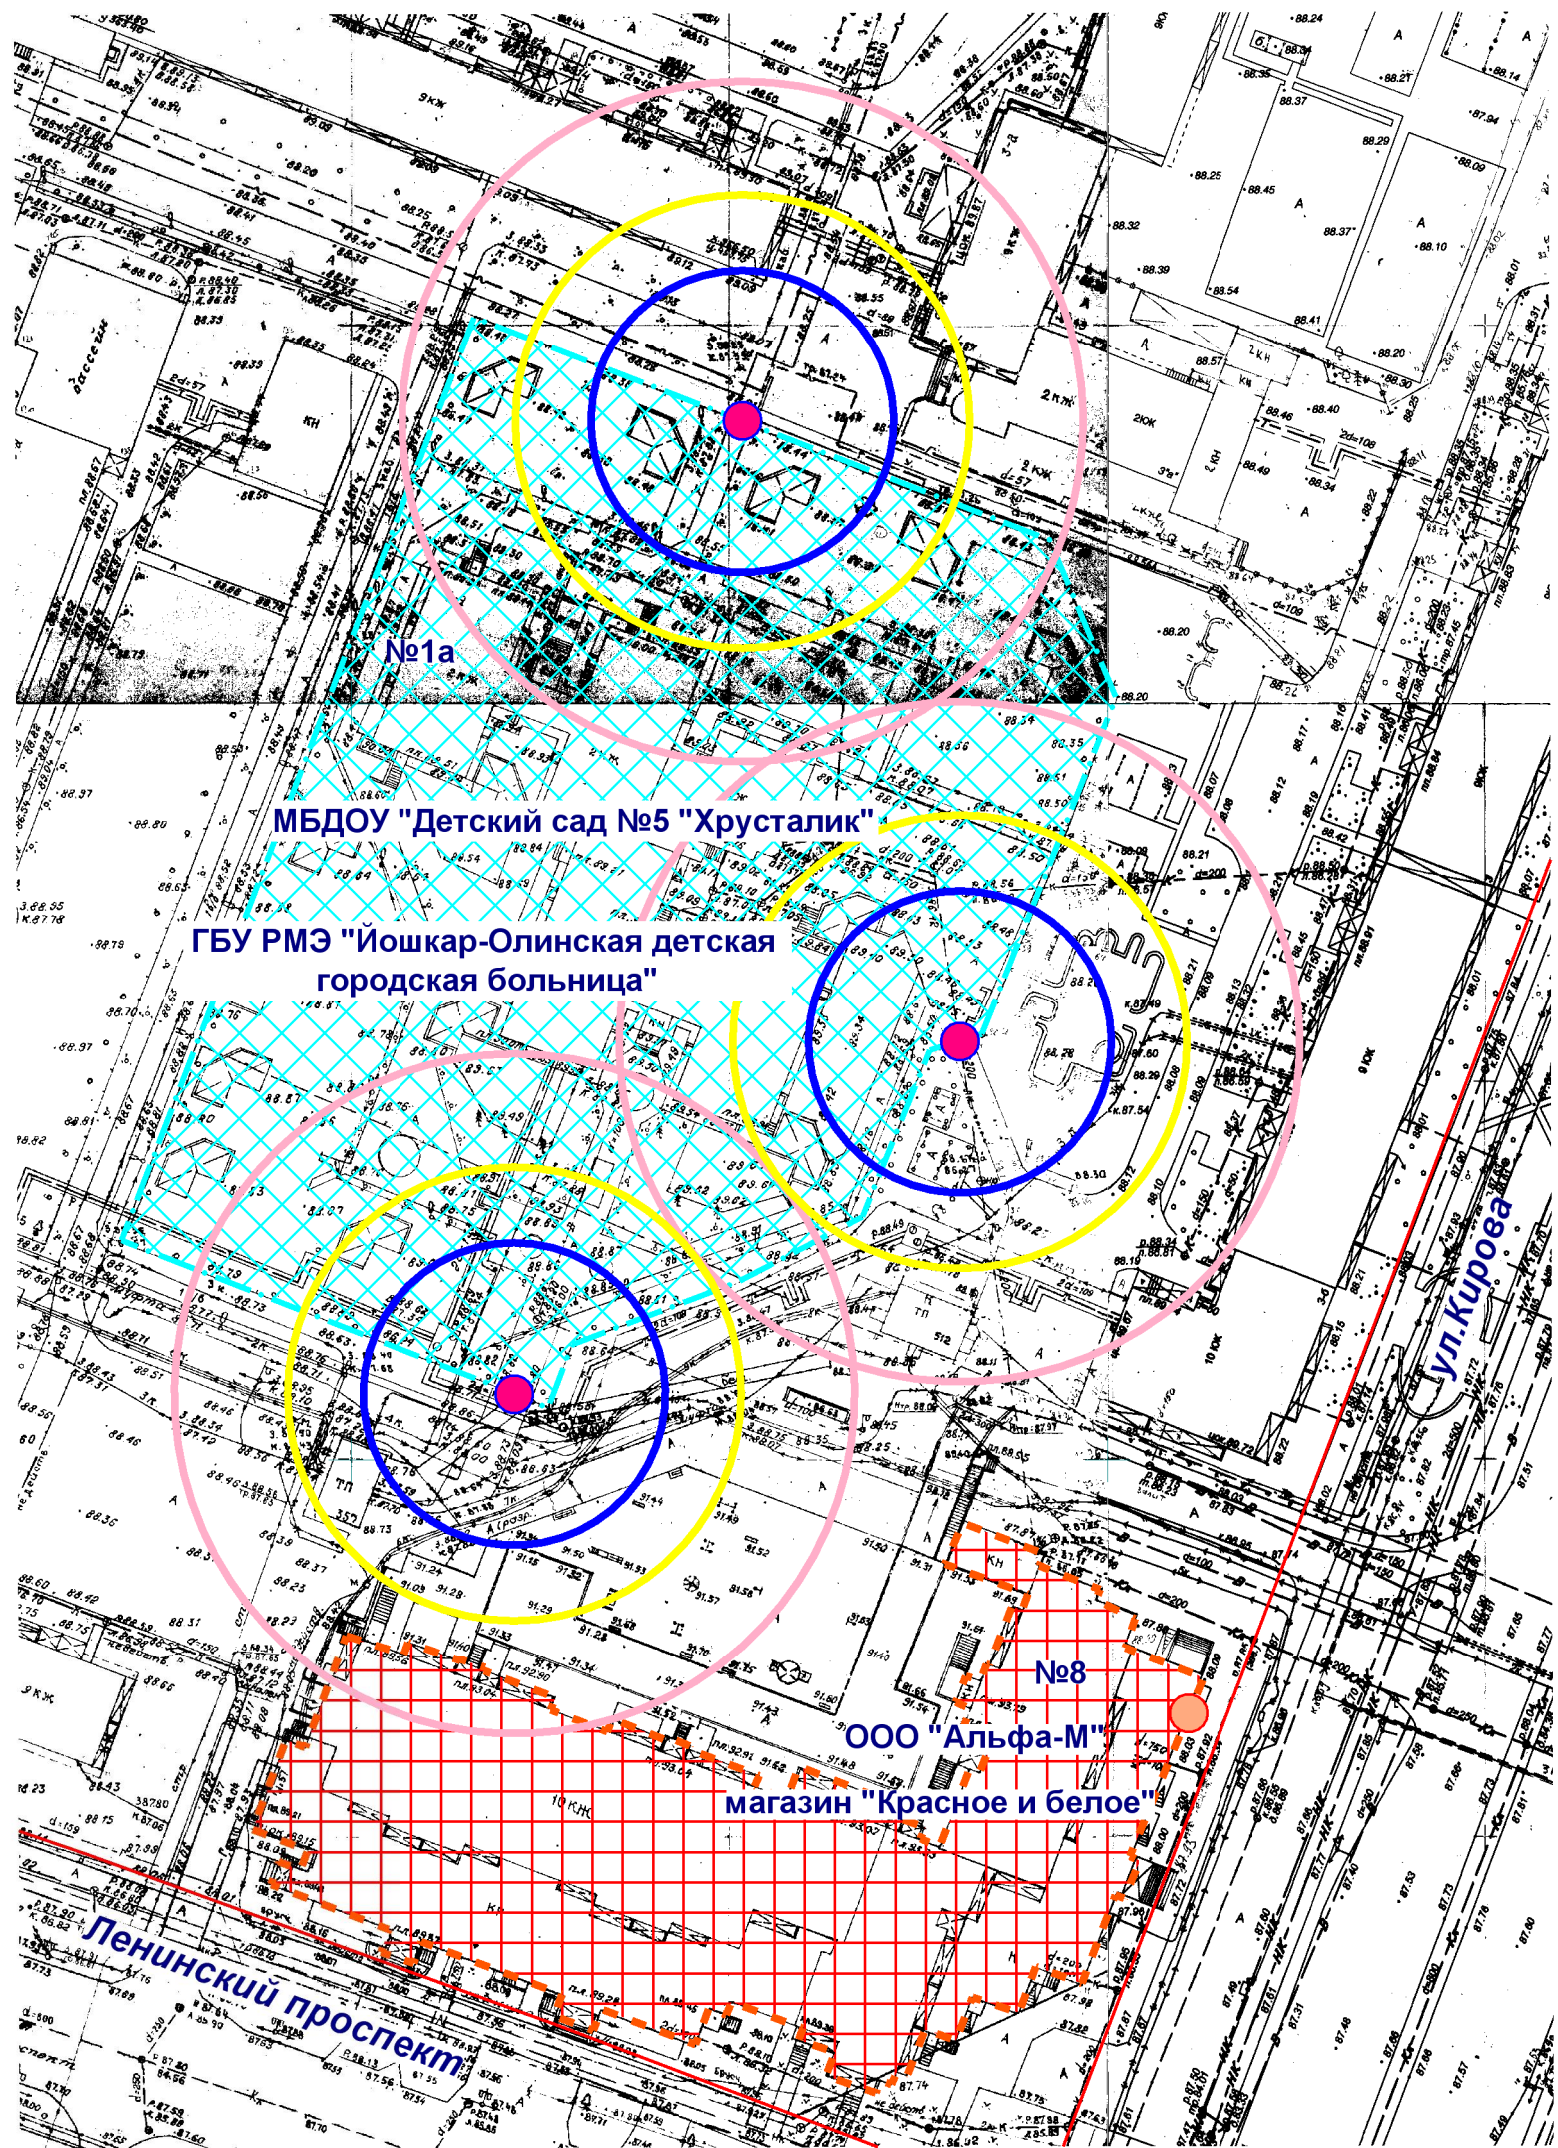

- Входы на объект
- Входы в предприятие торговли
- Территория объекта
- Предприятие торговли
- Радиус 30 м
- Радиус 20 м
- Радиус 45 м

МУП "АРХИТЕКТОР"		Заказчик: ООО "Альфа-М"				
Директор		Парманов	Объект: МБДОУ "Детский сад №5 "Хрусталик"			
И.о.нач. ОИРД		Казакова	местоположение: РМЭ, г.Йошкар-Ола, ул.Кирова, д.1а			
			ГБУ РМЭ "Йошкар-Олинская детская городская больница"			
			местоположение: РМЭ, г.Йошкар-Ола, ул.Кирова, д.1а			
			Масштаб	Дата	Номер	Листов
Исполнитель		Кириллова	1:1000	23.05.2019	19-248	1