


Схема границ прилегающих территорий

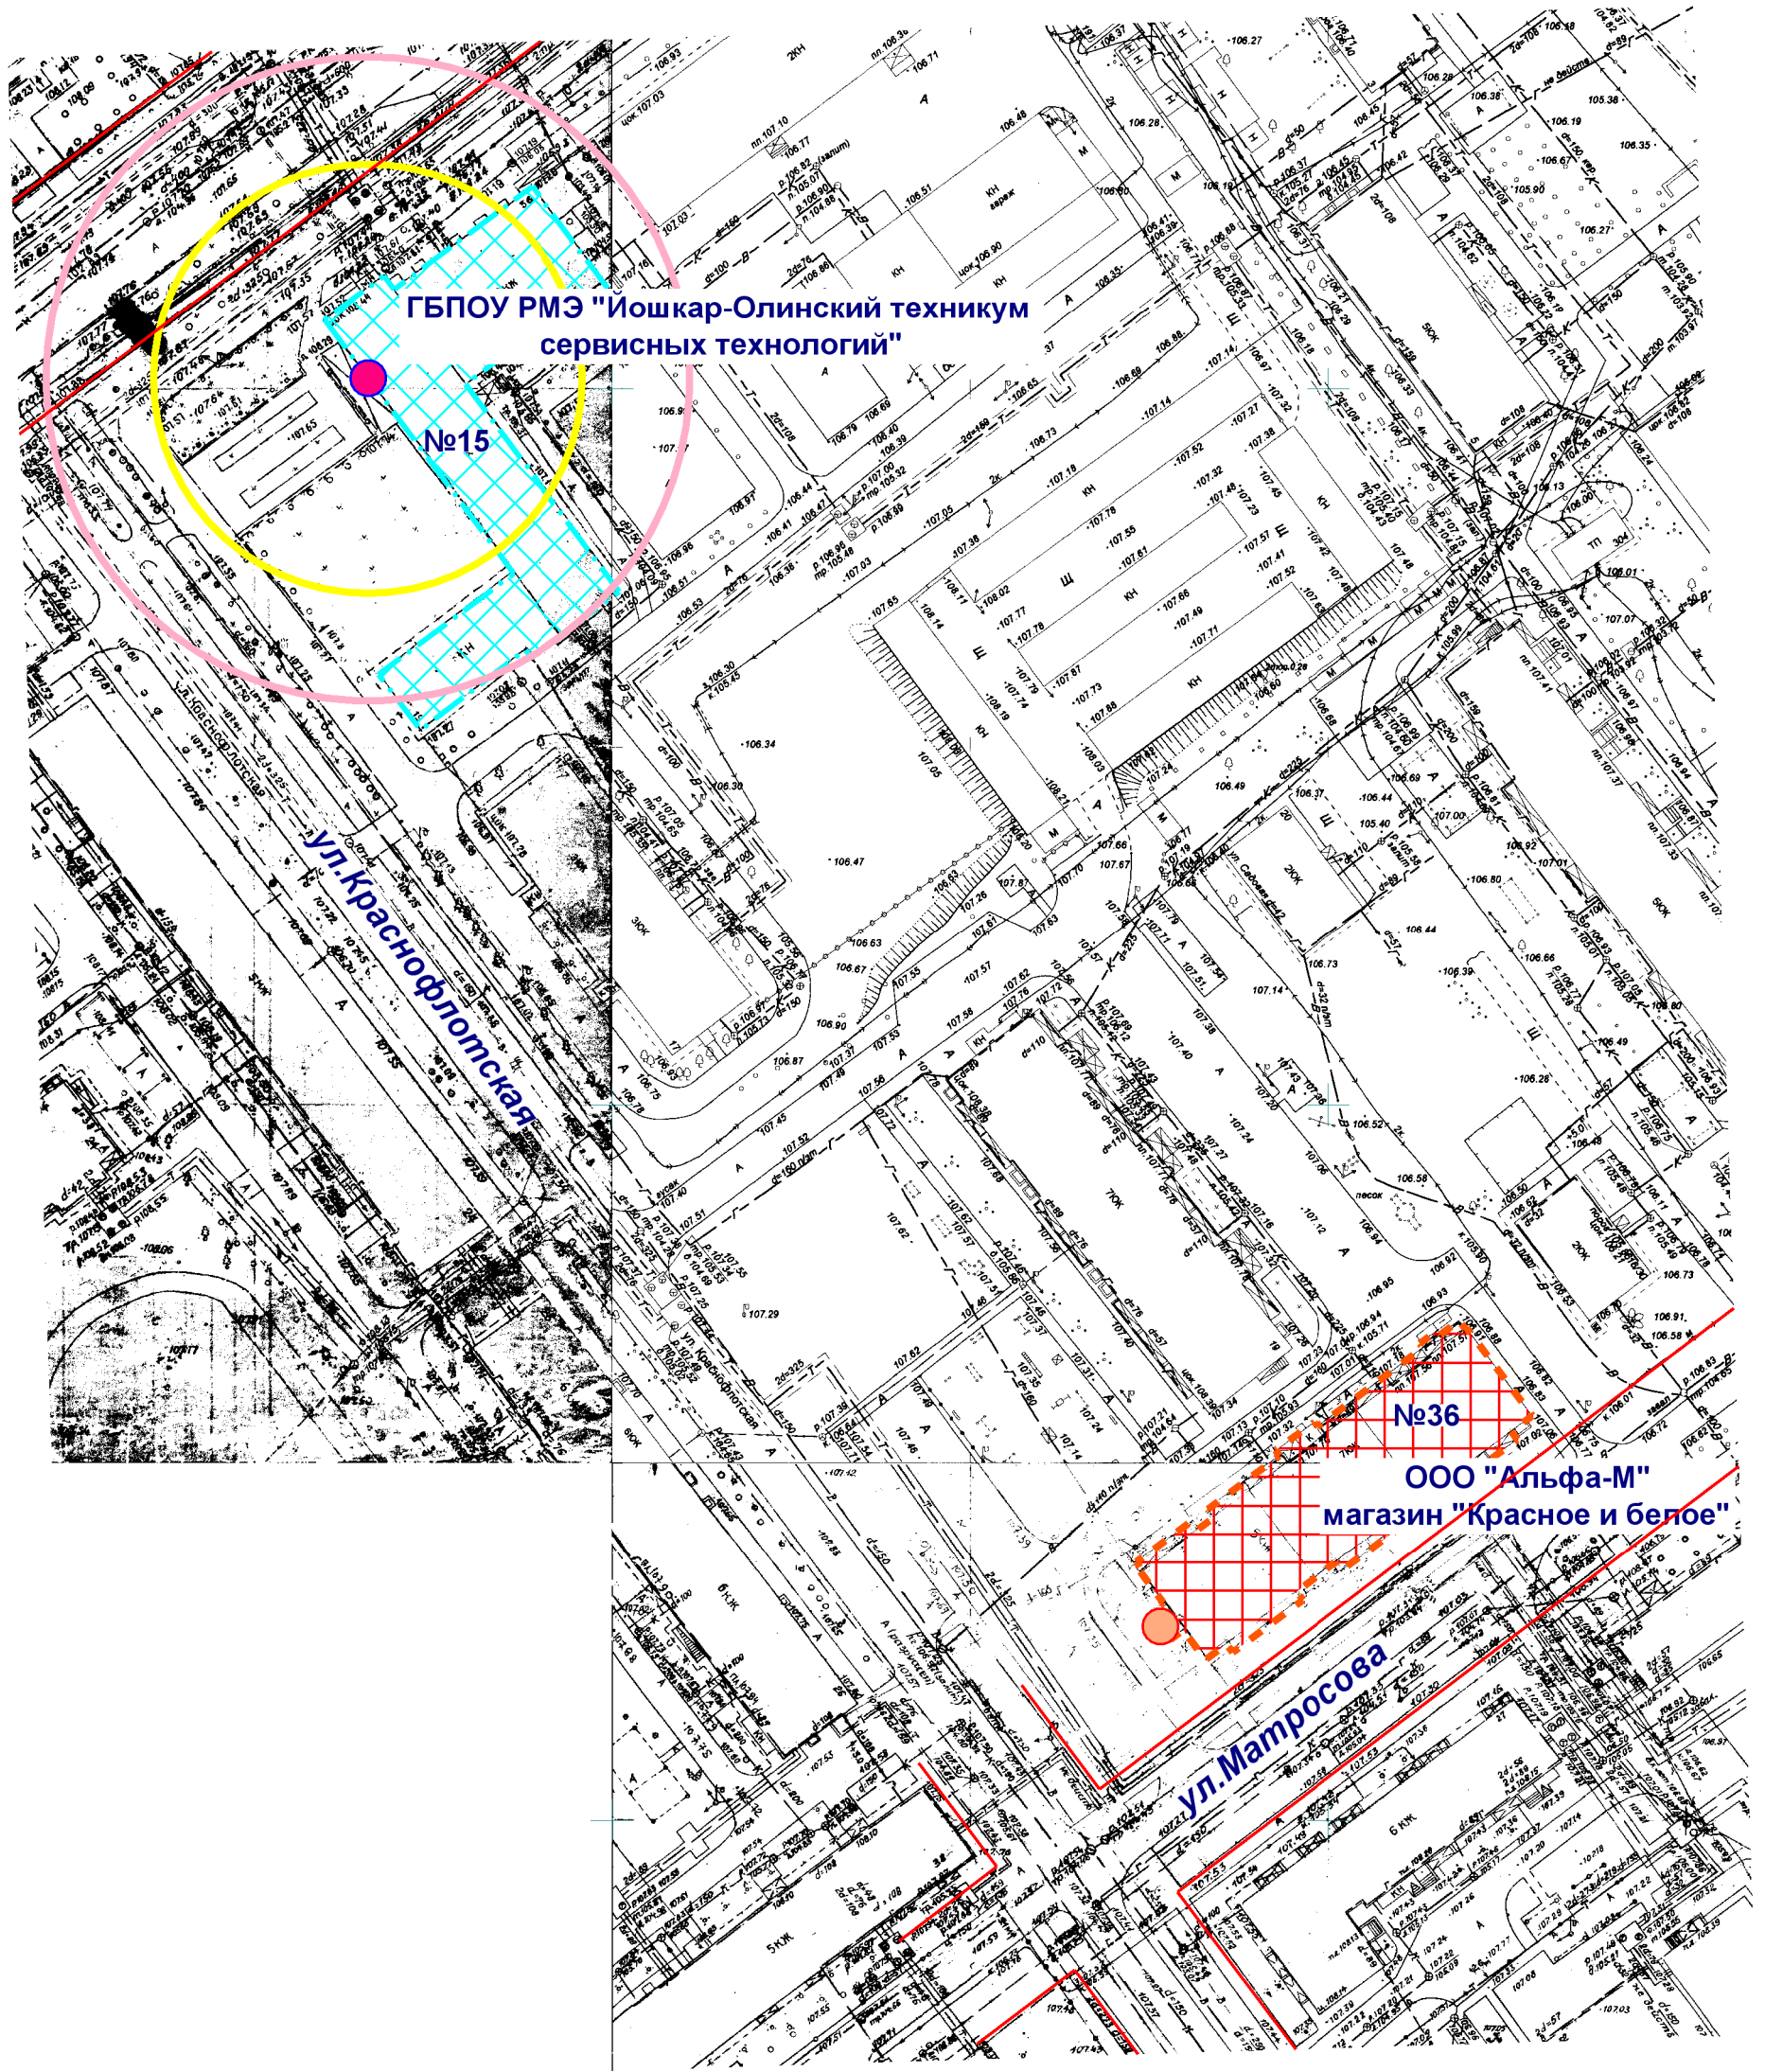

- Входы на объект
- Входы в предприятие торговли
- Территория объекта
- Предприятие торговли
- Радиус 30 м
- Радиус 45 м

МУП "АРХИТЕКТОР"			Заказчик: ООО "Альфа-М"			
Директор		Парманов	Объект: ГБПОУ РМЭ "Йошкар-Олинский техникум сервисных технологий" местоположение: РМЭ, г. Йошкар-Ола, ул. Краснофлотская, д. 15			
И.о.нач. ОИРД		Казакова				
Исполнитель		Кириллова				
			Масштаб	Дата	Номер	Листов
			1:1000	23.05.2019	19-251	1