


# Схема границ прилегающих территорий

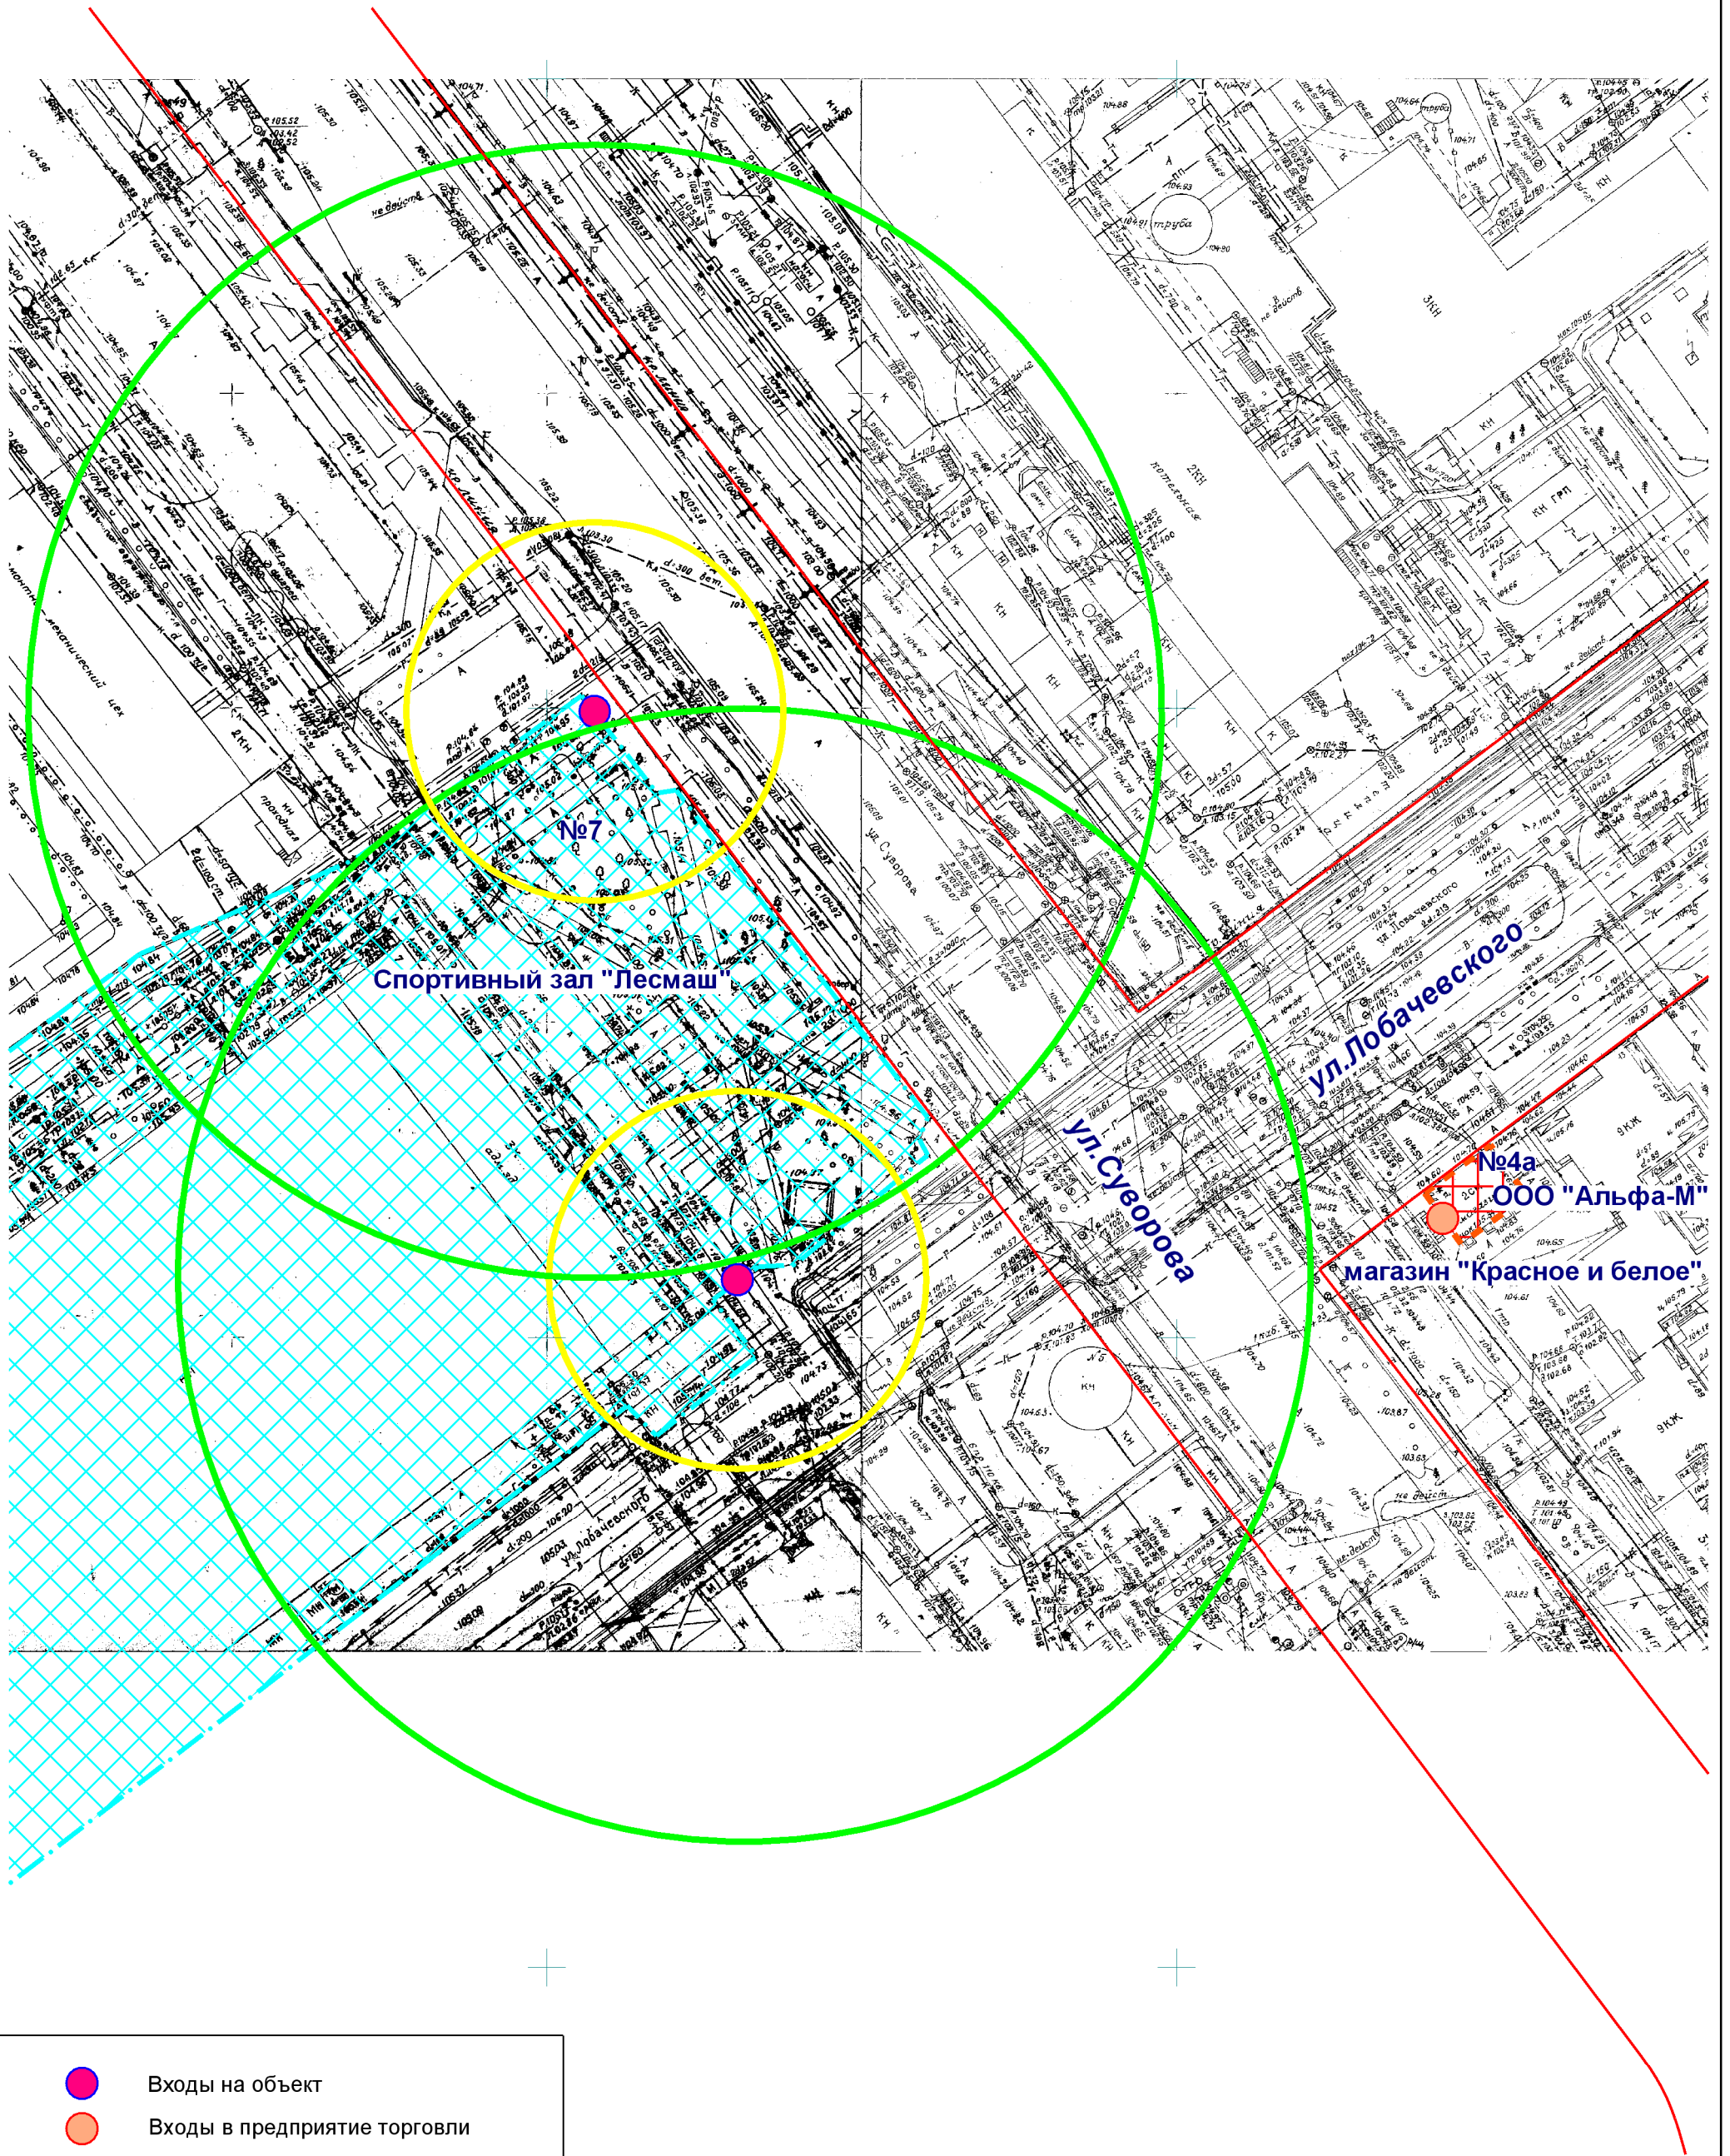

- Входы на объект
- Входы в предприятие торговли
- Территория объекта
- Предприятие торговли
- Радиус 30 м
- Радиус 90 м

МУП "АРХИТЕКТОР"			Заказчик: ООО "Альфа-М"			
Директор		Парманов	Объект: Спортивный зал "Лесмаш"			
И.о.нач. ОИРД		Казакова	местоположение: РМЭ, г. Йошкар-Ола, ул. Суворова, д.7			
Исполнитель		Кириллова	Масштаб	Дата	Номер	Листов
			1:1000	23.05.2019	19-258	1