


Схема границ прилегающих территорий

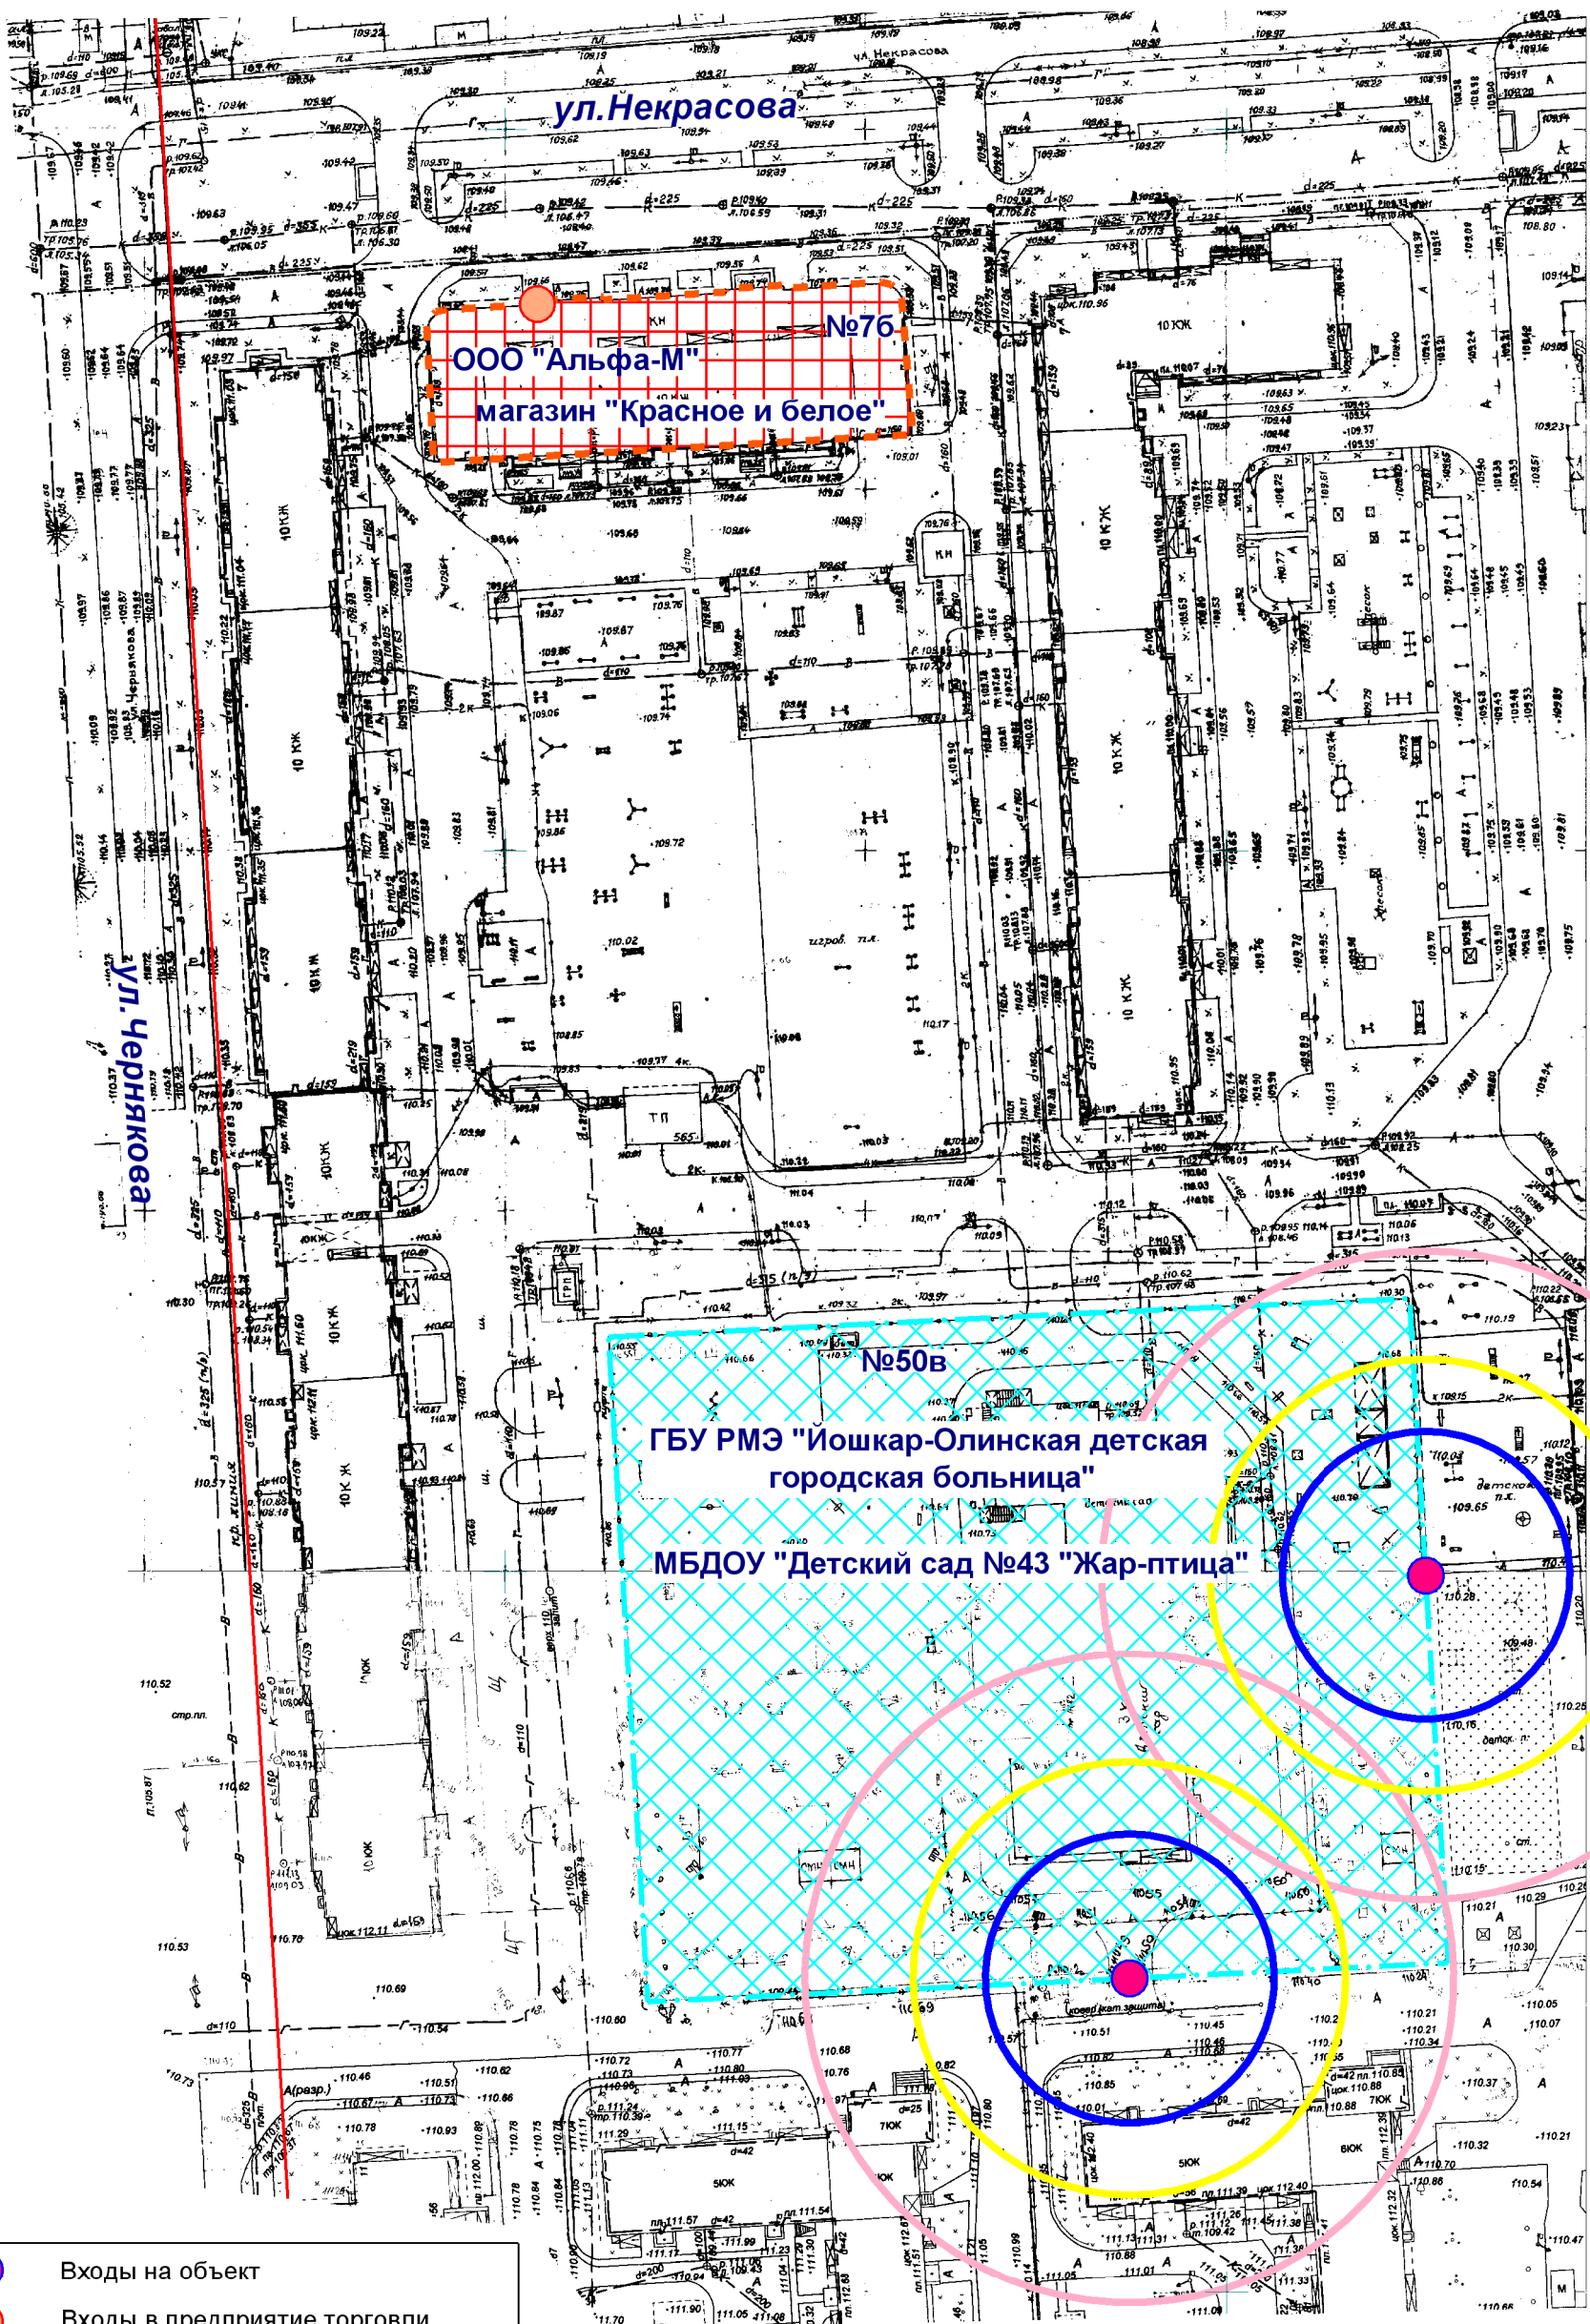

- Входы на объект
- Входы в предприятие торговли
- Территория объекта
- Предприятие торговли
- Радиус 30 м
- Радиус 20 м
- Радиус 45 м

МУП "АРХИТЕКТОР"			Заказчик: ООО "Альфа-М"			
Директор		Парманов	Объект: МБДОУ "Детский сад №43 "Жар-птица" местоположение: РМЭ, г.Йошкар-Ола, ул. Прохорова, д. 50в ГБУ РМЭ "Йошкар-Олинская детская городская больница" местоположение: РМЭ, г.Йошкар-Ола, ул.Прохорова, д. 50в			
И.о.нач. ОИРД		Казакова				
Исполнитель		Кириллова				
		Масштаб	Дата	Номер	Листов	
		1:1000	24.05.2019	19-262	1	