


# Схема границ прилегающих территорий

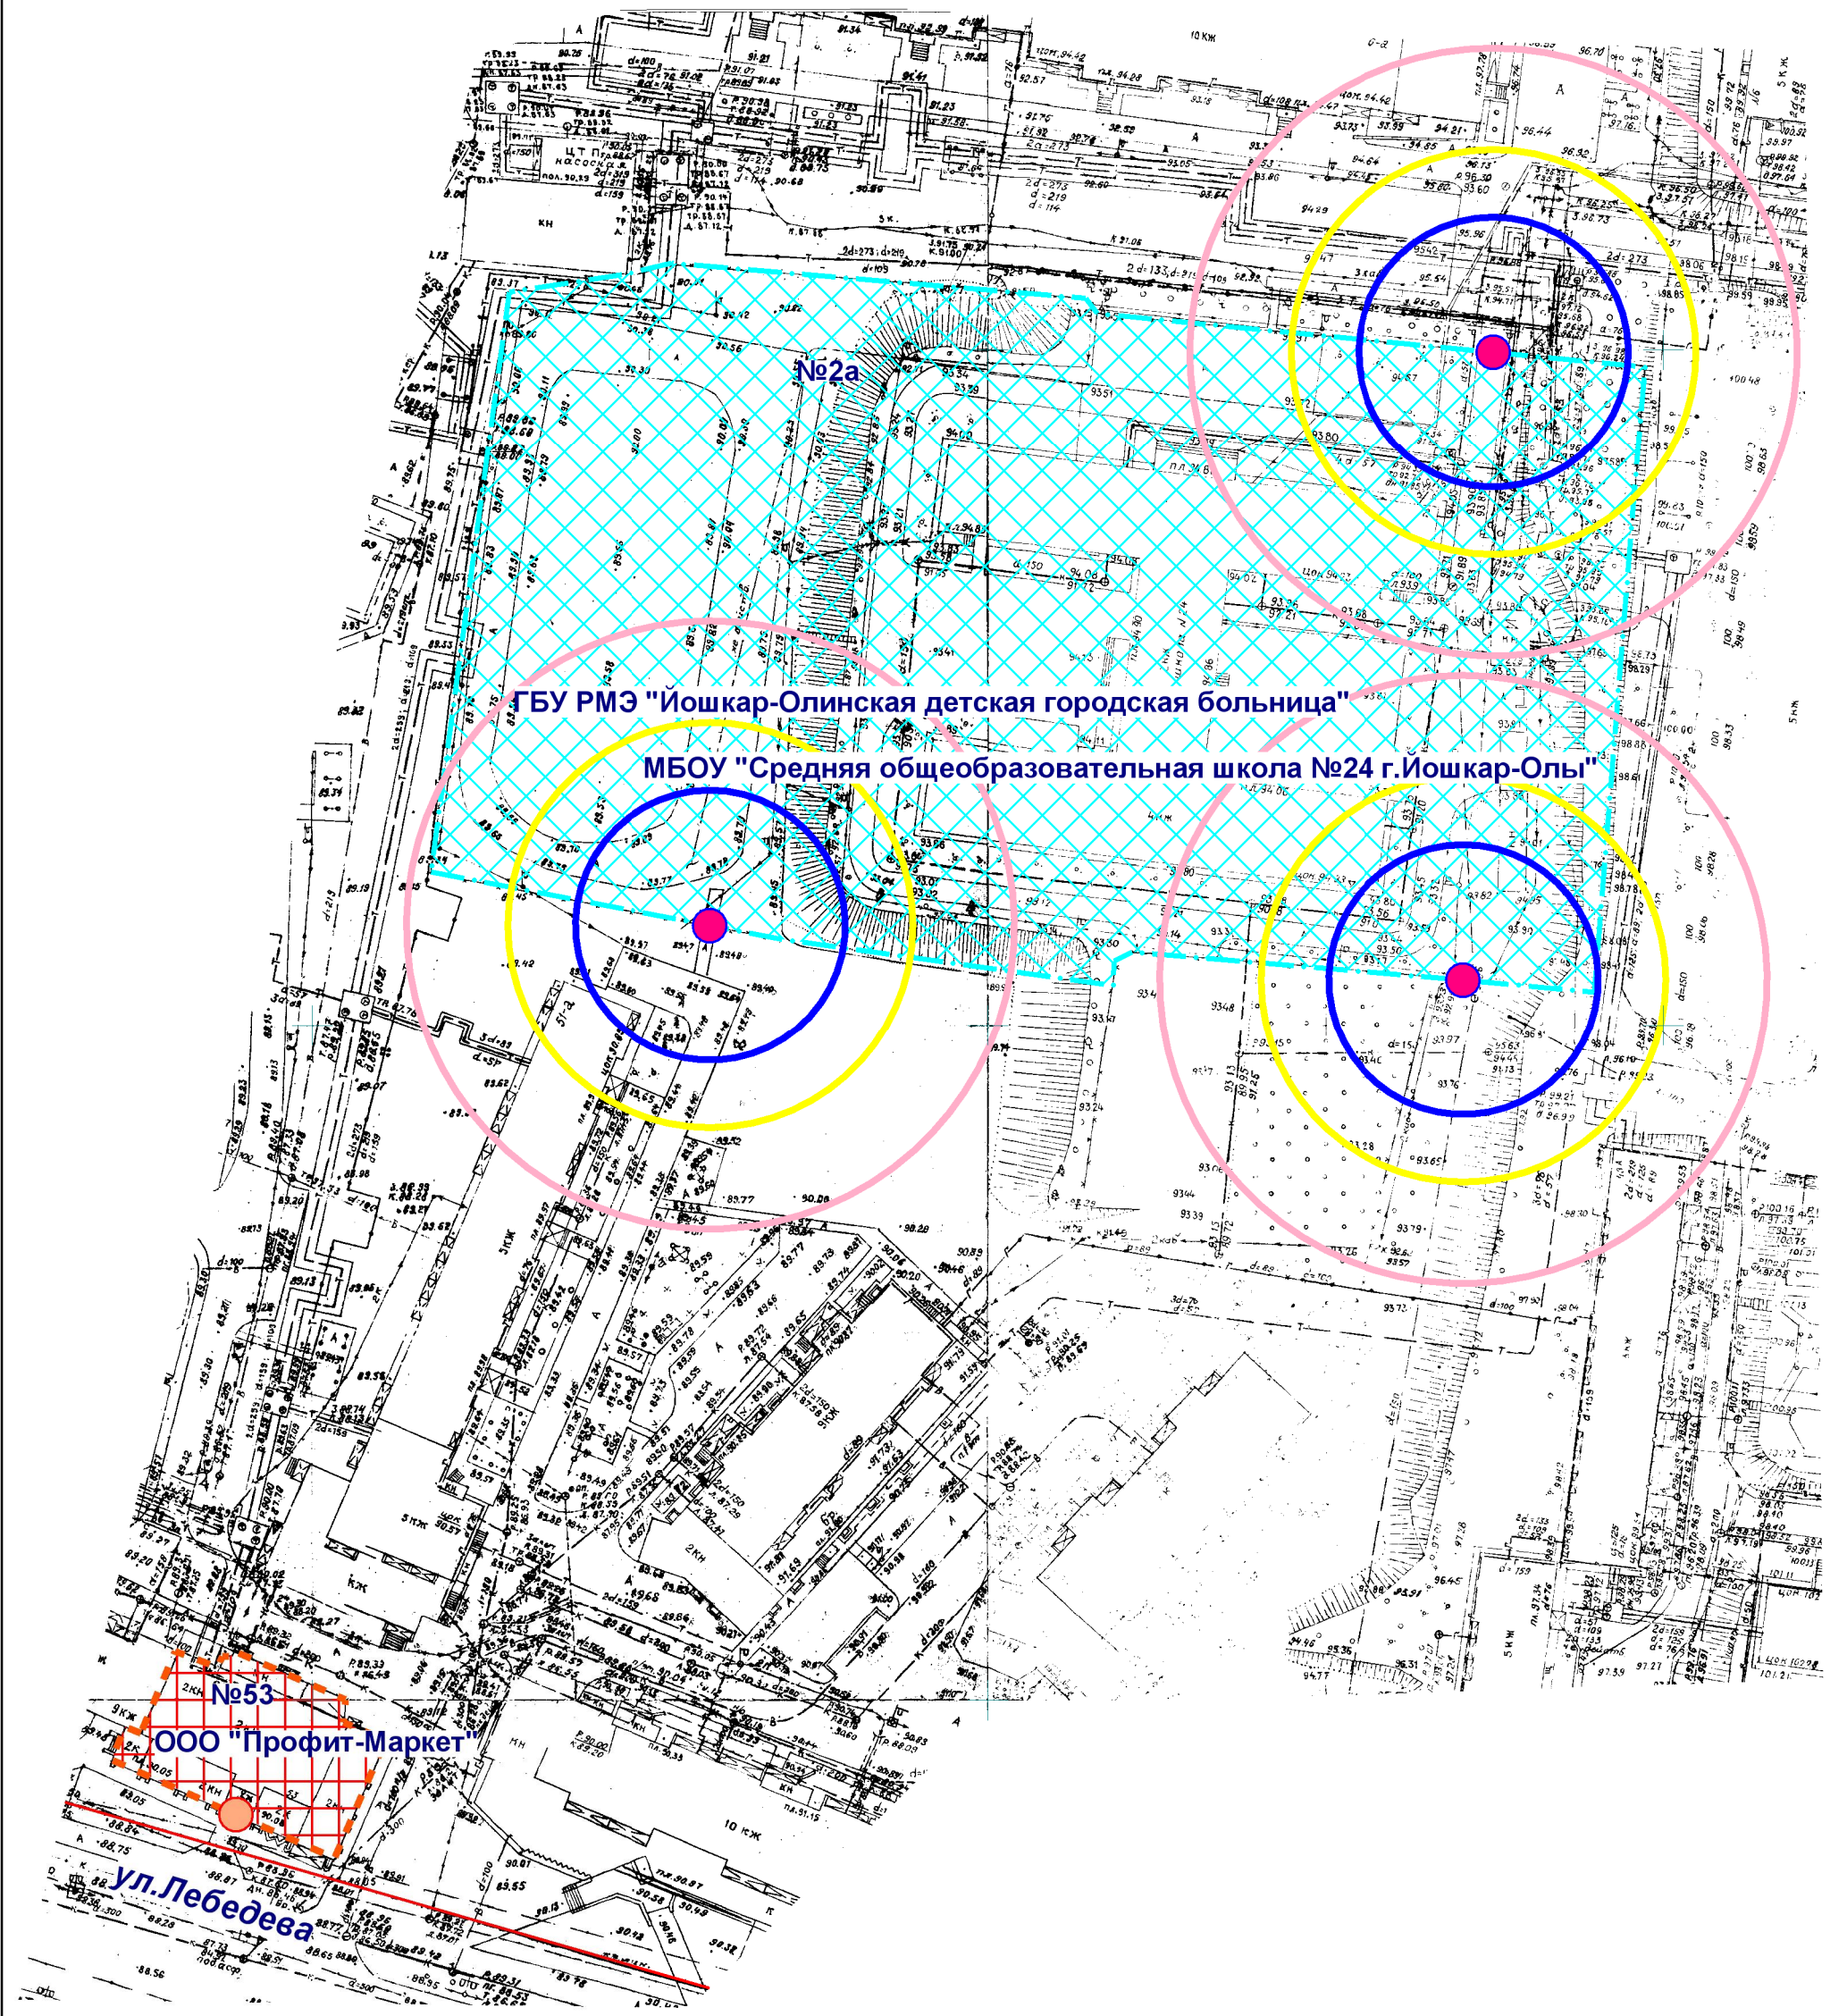

- Входы на объект
- Входы в предприятие общественного питания
- Территория объекта
- Предприятие общественного питания
- Радиус 20 м
- Радиус 30 м
- Радиус 45 м

МУП "АРХИТЕКТОР"		Заказчик: ООО "Профит-Маркет"			
Директор		Парманов	Объект: МБОУ "Средняя общеобразовательная школа №24 г.Йошкар-Олы"		
И.о.нач. ОИРД		Казакова	местоположение: РМЭ, г.Йошкар-Ола, ул.Кирпичная, д.2а		
Исполнитель		Кириллова	Масштаб	Дата	Номер
			1:1000	24.05.2019	19-265
					Листов
					1