


Схема границ прилегающих территорий

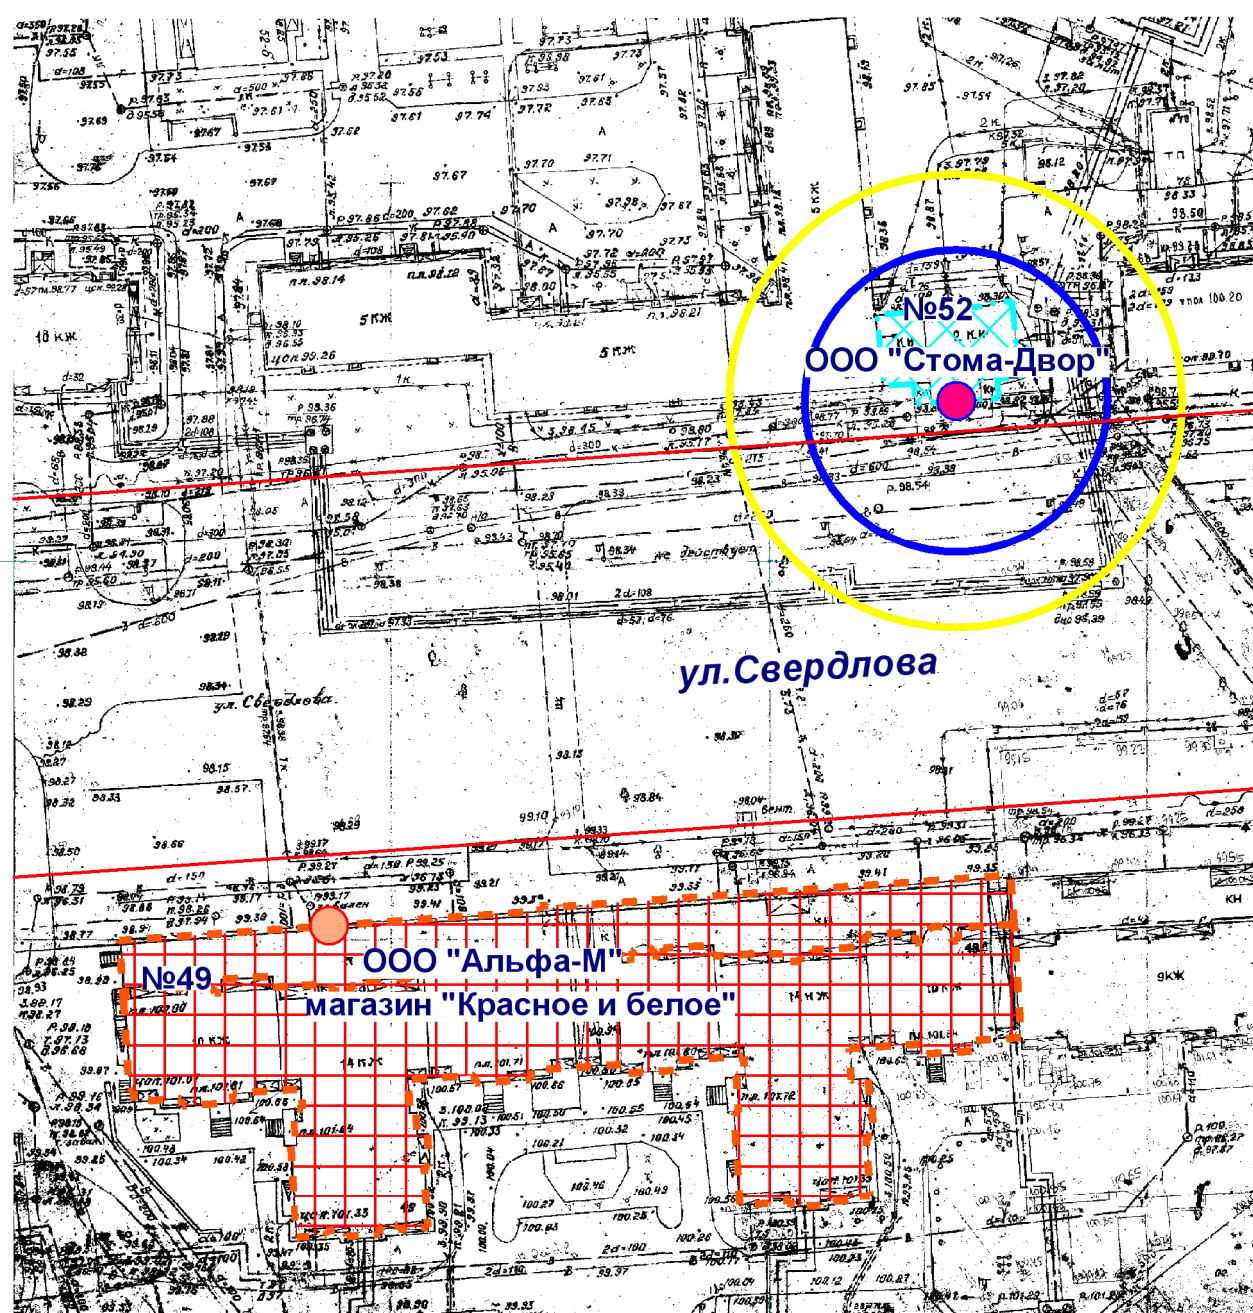

- Входы на объект
- Входы в предприятие торговли
- Территория объекта
- Предприятие торговли
- Радиус 30 м
- Радиус 20 м

МУП "АРХИТЕКТОР"			Заказчик: ООО "Альфа-М"			
Директор		Парманов	Объект: ООО "Стома-Двор" местоположение: РМЭ, г. Йошкар-Ола, ул.Свердлова, д. 52			
И.о.нач. ОИРД		Казакова				
Исполнитель		Кириллова	Масштаб 1:1000	Дата 27.05.2019	Номер 19-267	Листов 1