


Схема границ прилегающих территорий

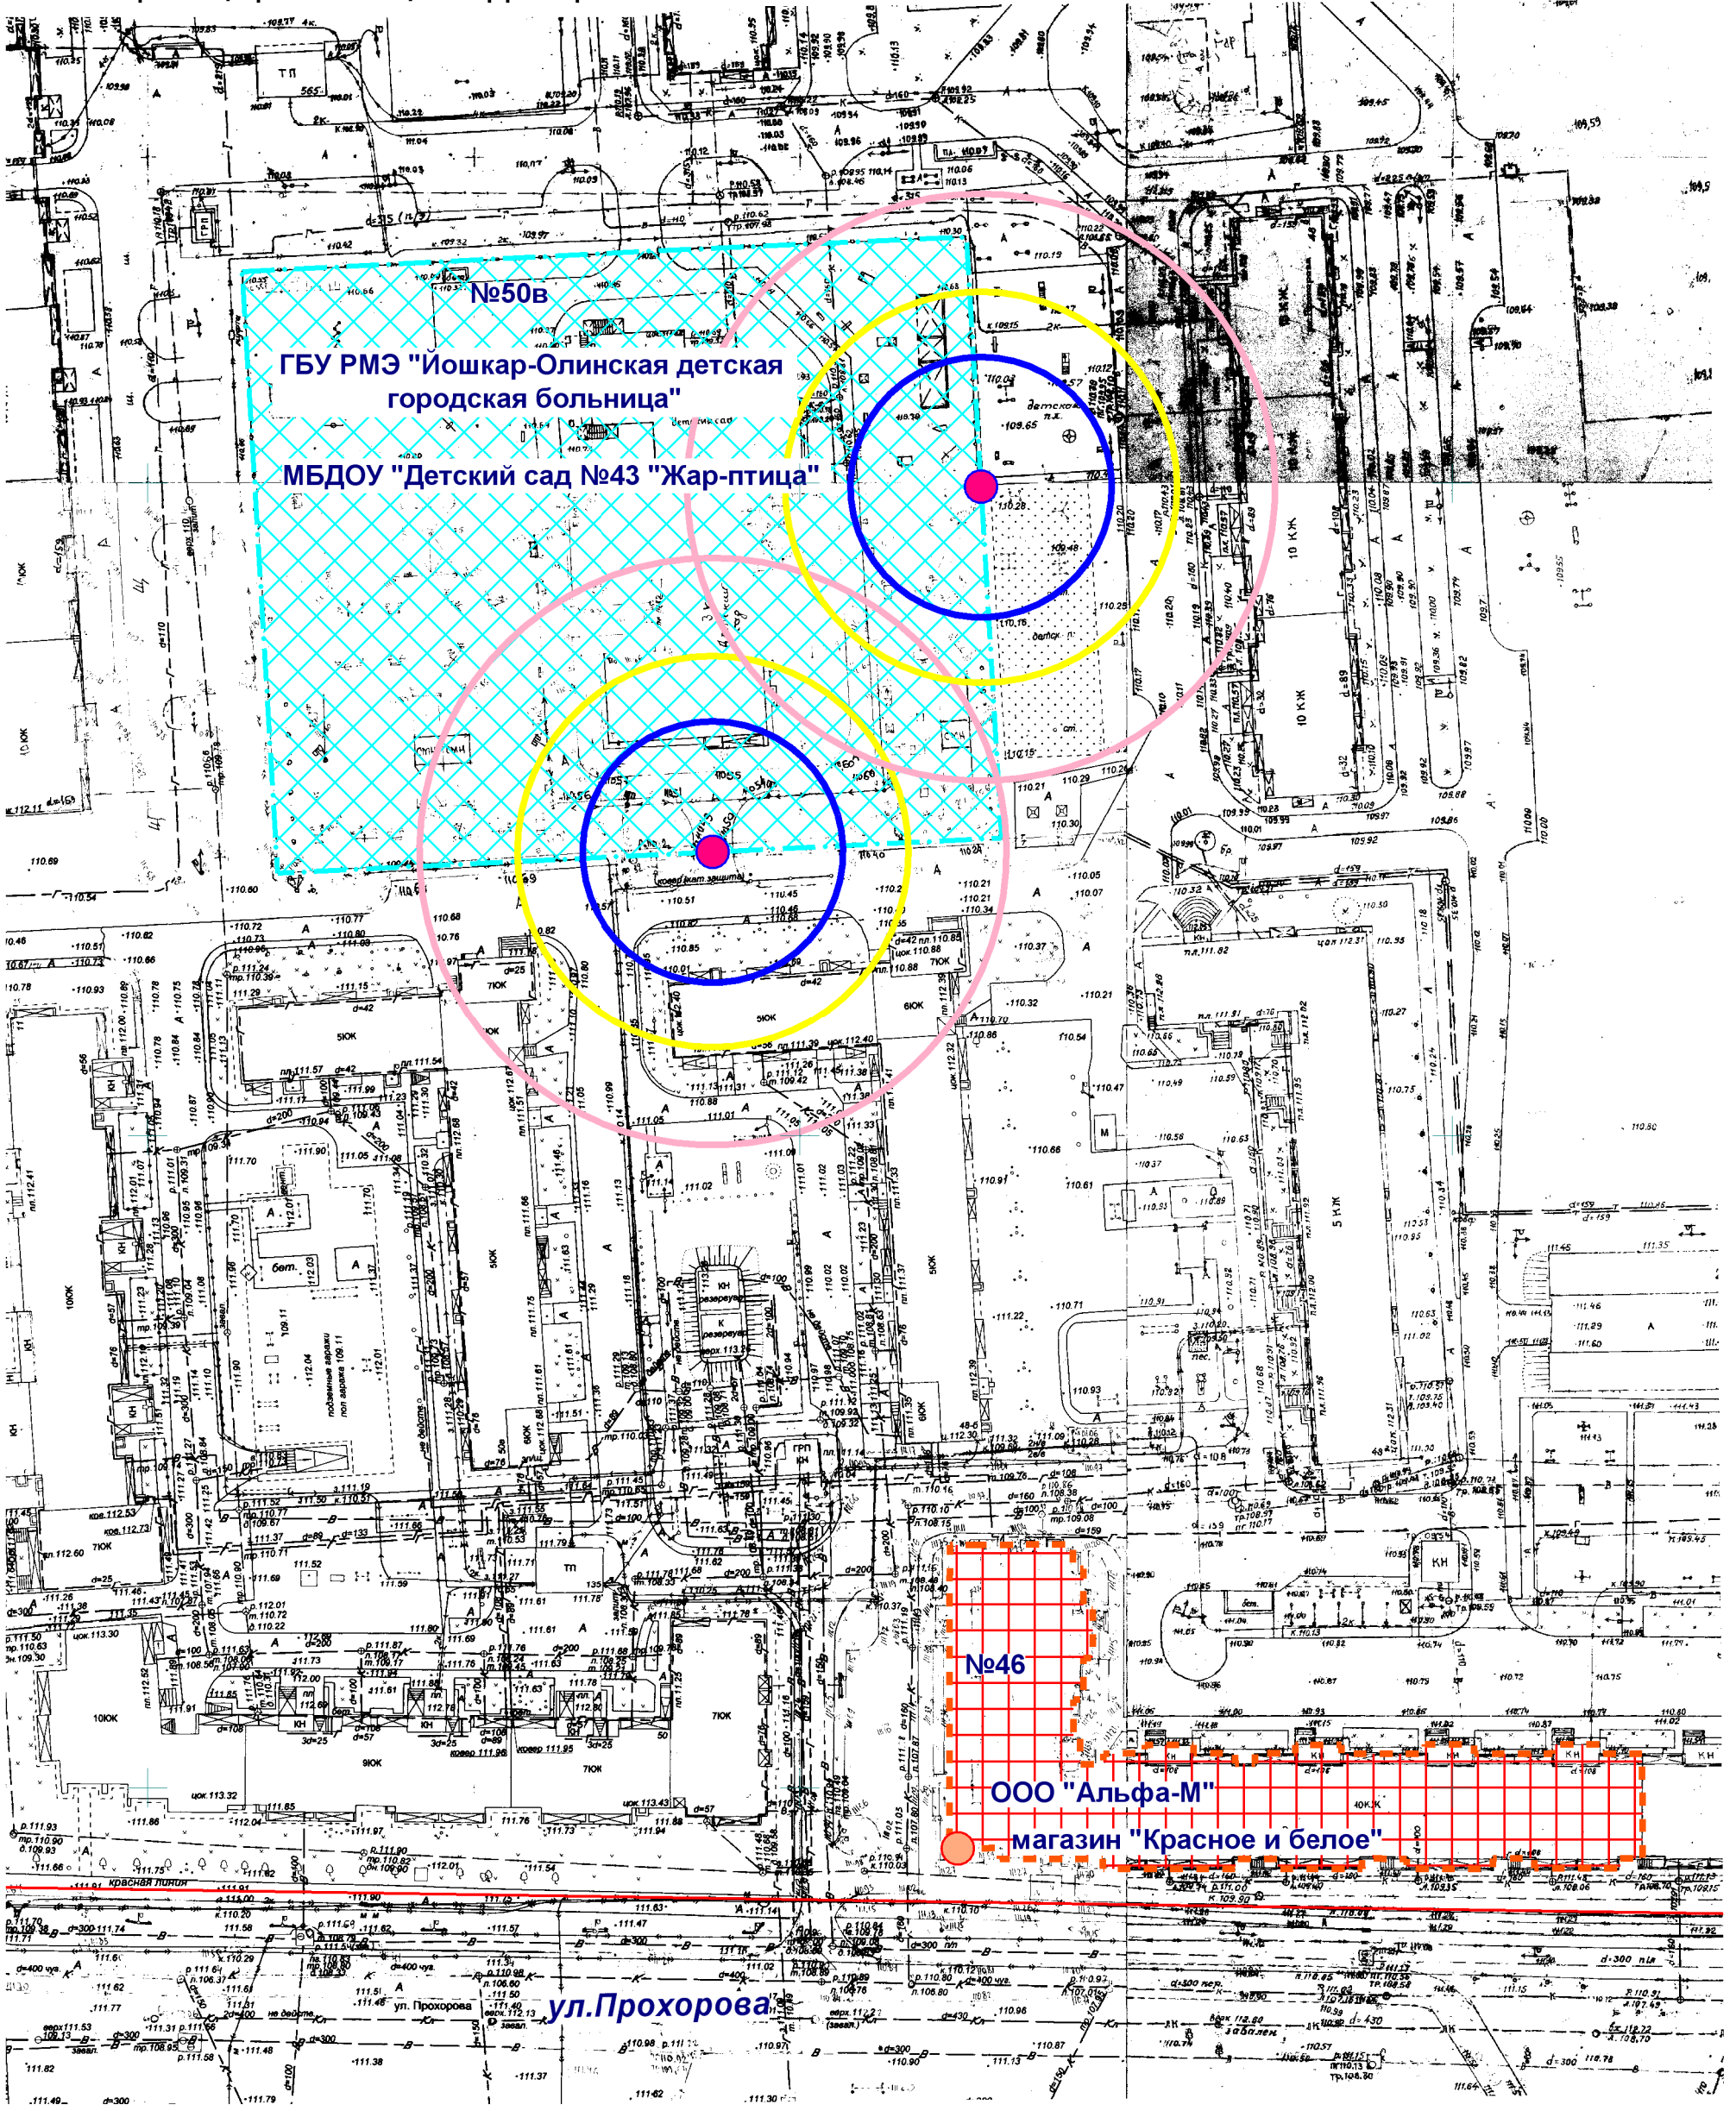

- Входы на объект
- Входы в предприятие торговли
- Территория объекта
- Предприятие торговли
- Радиус 30 м
- Радиус 20 м
- Радиус 45 м

МУП "АРХИТЕКТОР"		Заказчик: ООО "Альфа-М"			
Директор	Парманов	Объект: МБДОУ "Детский сад №43 "Жар-птица"			
И.о.нач. ОИРД	Казакова	местоположение: РМЭ, г.Июшкар-Ола, ул. Прохорова, д. 50в			
		ГБУ РМЭ "Июшкар-Олинская детская городская больница"			
		местоположение: РМЭ, г.Июшкар-Ола, ул. Прохорова, д. 50в			
		Масштаб	Дата	Номер	Листов
Исполнитель	Кириллова	1:1000	27.05.2019	19-268	1