


Схема границ прилегающих территорий

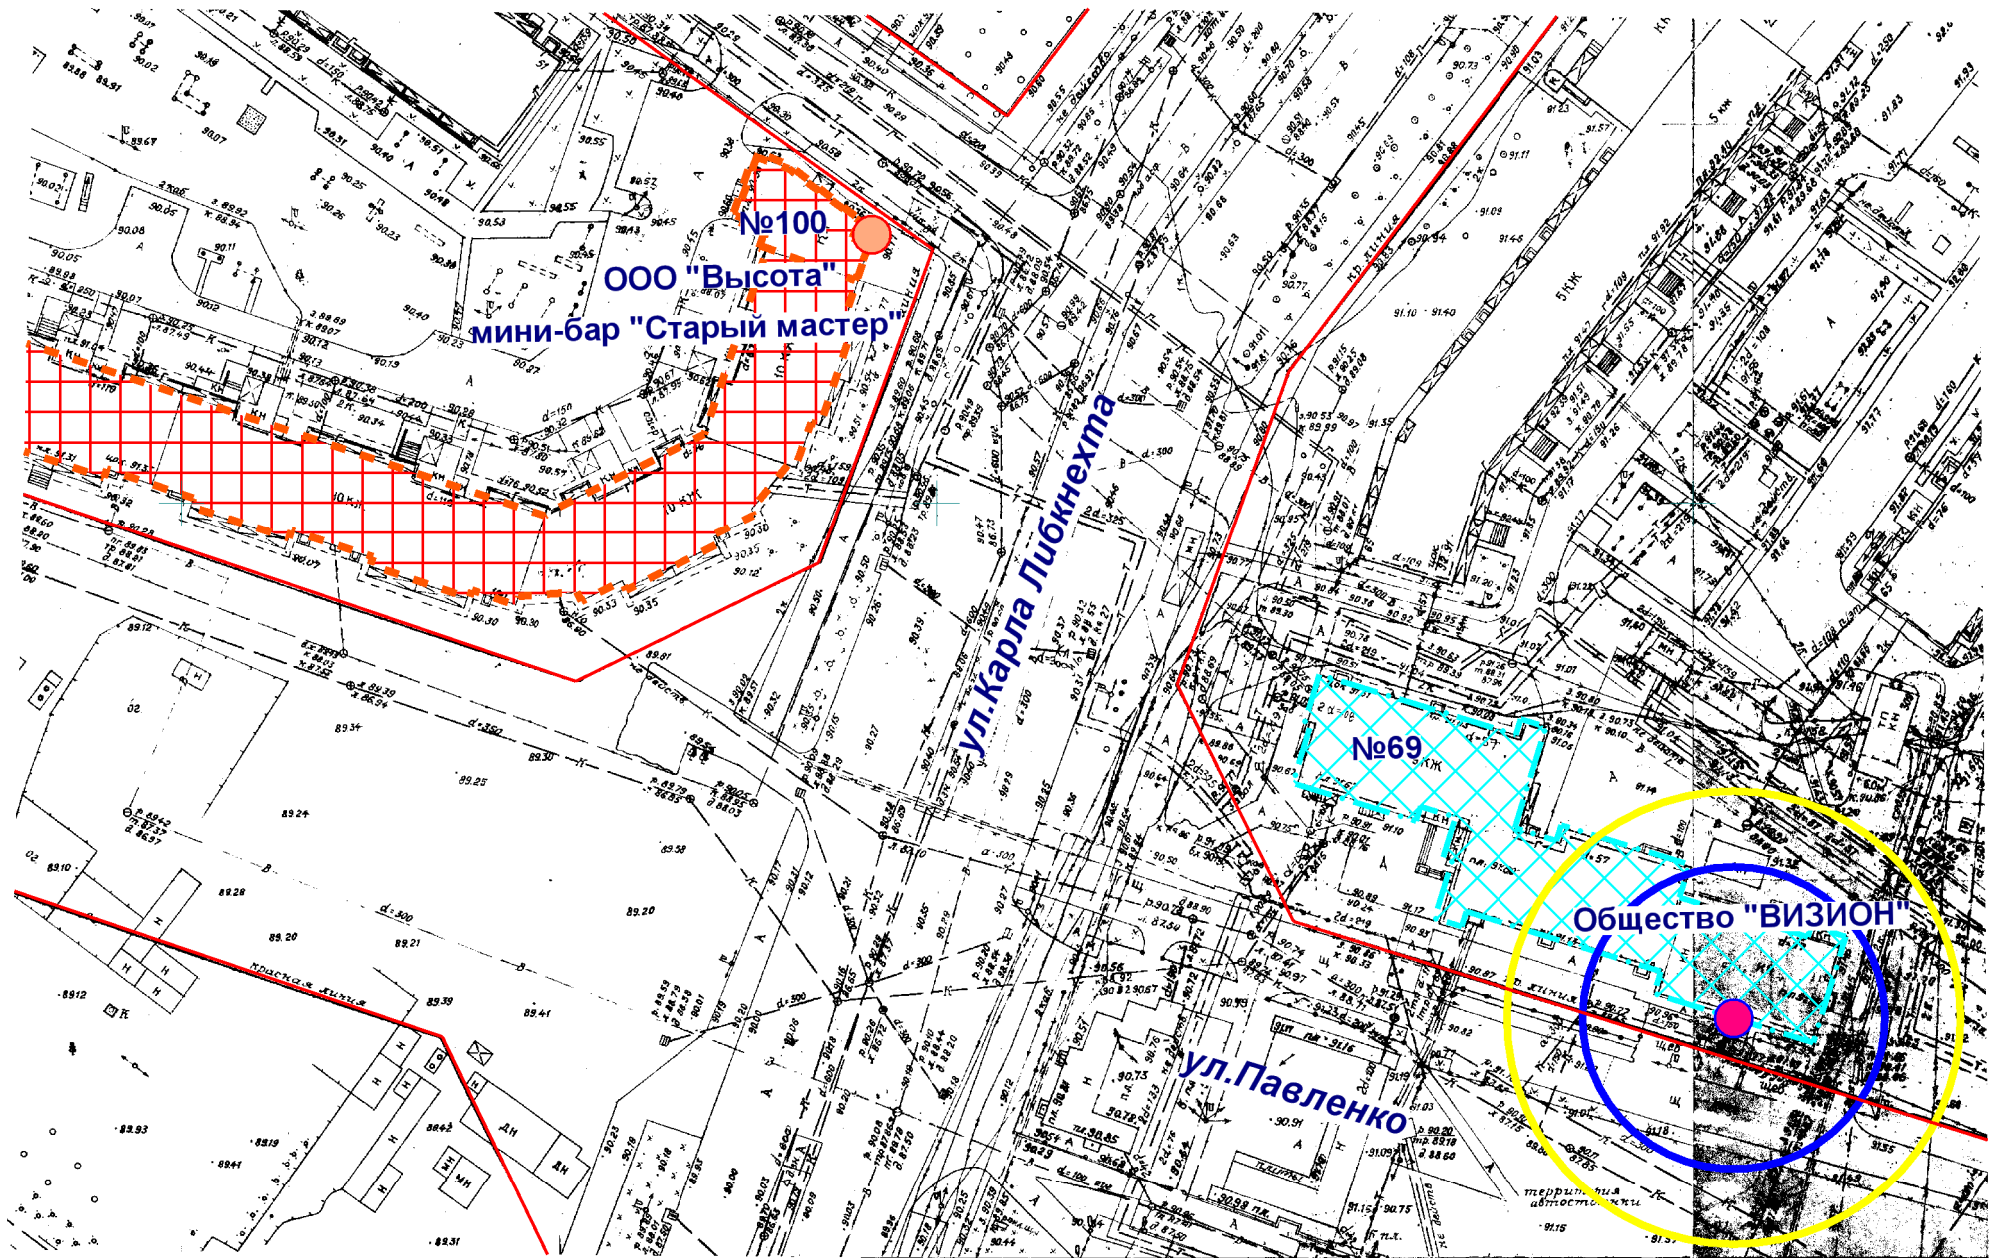

- Входы на объект
- Входы в предприятие общественного питания
- Территория объекта
- Предприятие общественного питания
- Радиус 20 м
- Радиус 30 м

МУП "АРХИТЕКТОР"			Заказчик: ООО "Высота"			
Директор		Парманов	Объект: Общество "ВИЗИОН" местоположение: РМЭ, г. Йошкар-Ола, ул. Карла Либкнехта, д. 69			
И.о.нач. ОИРД		Казакова				
Исполнитель		Кириллова				
			Масштаб	Дата	Номер	Листов
			1:1000	04.06.2019	19-269	1