


Схема границ прилегающих территорий

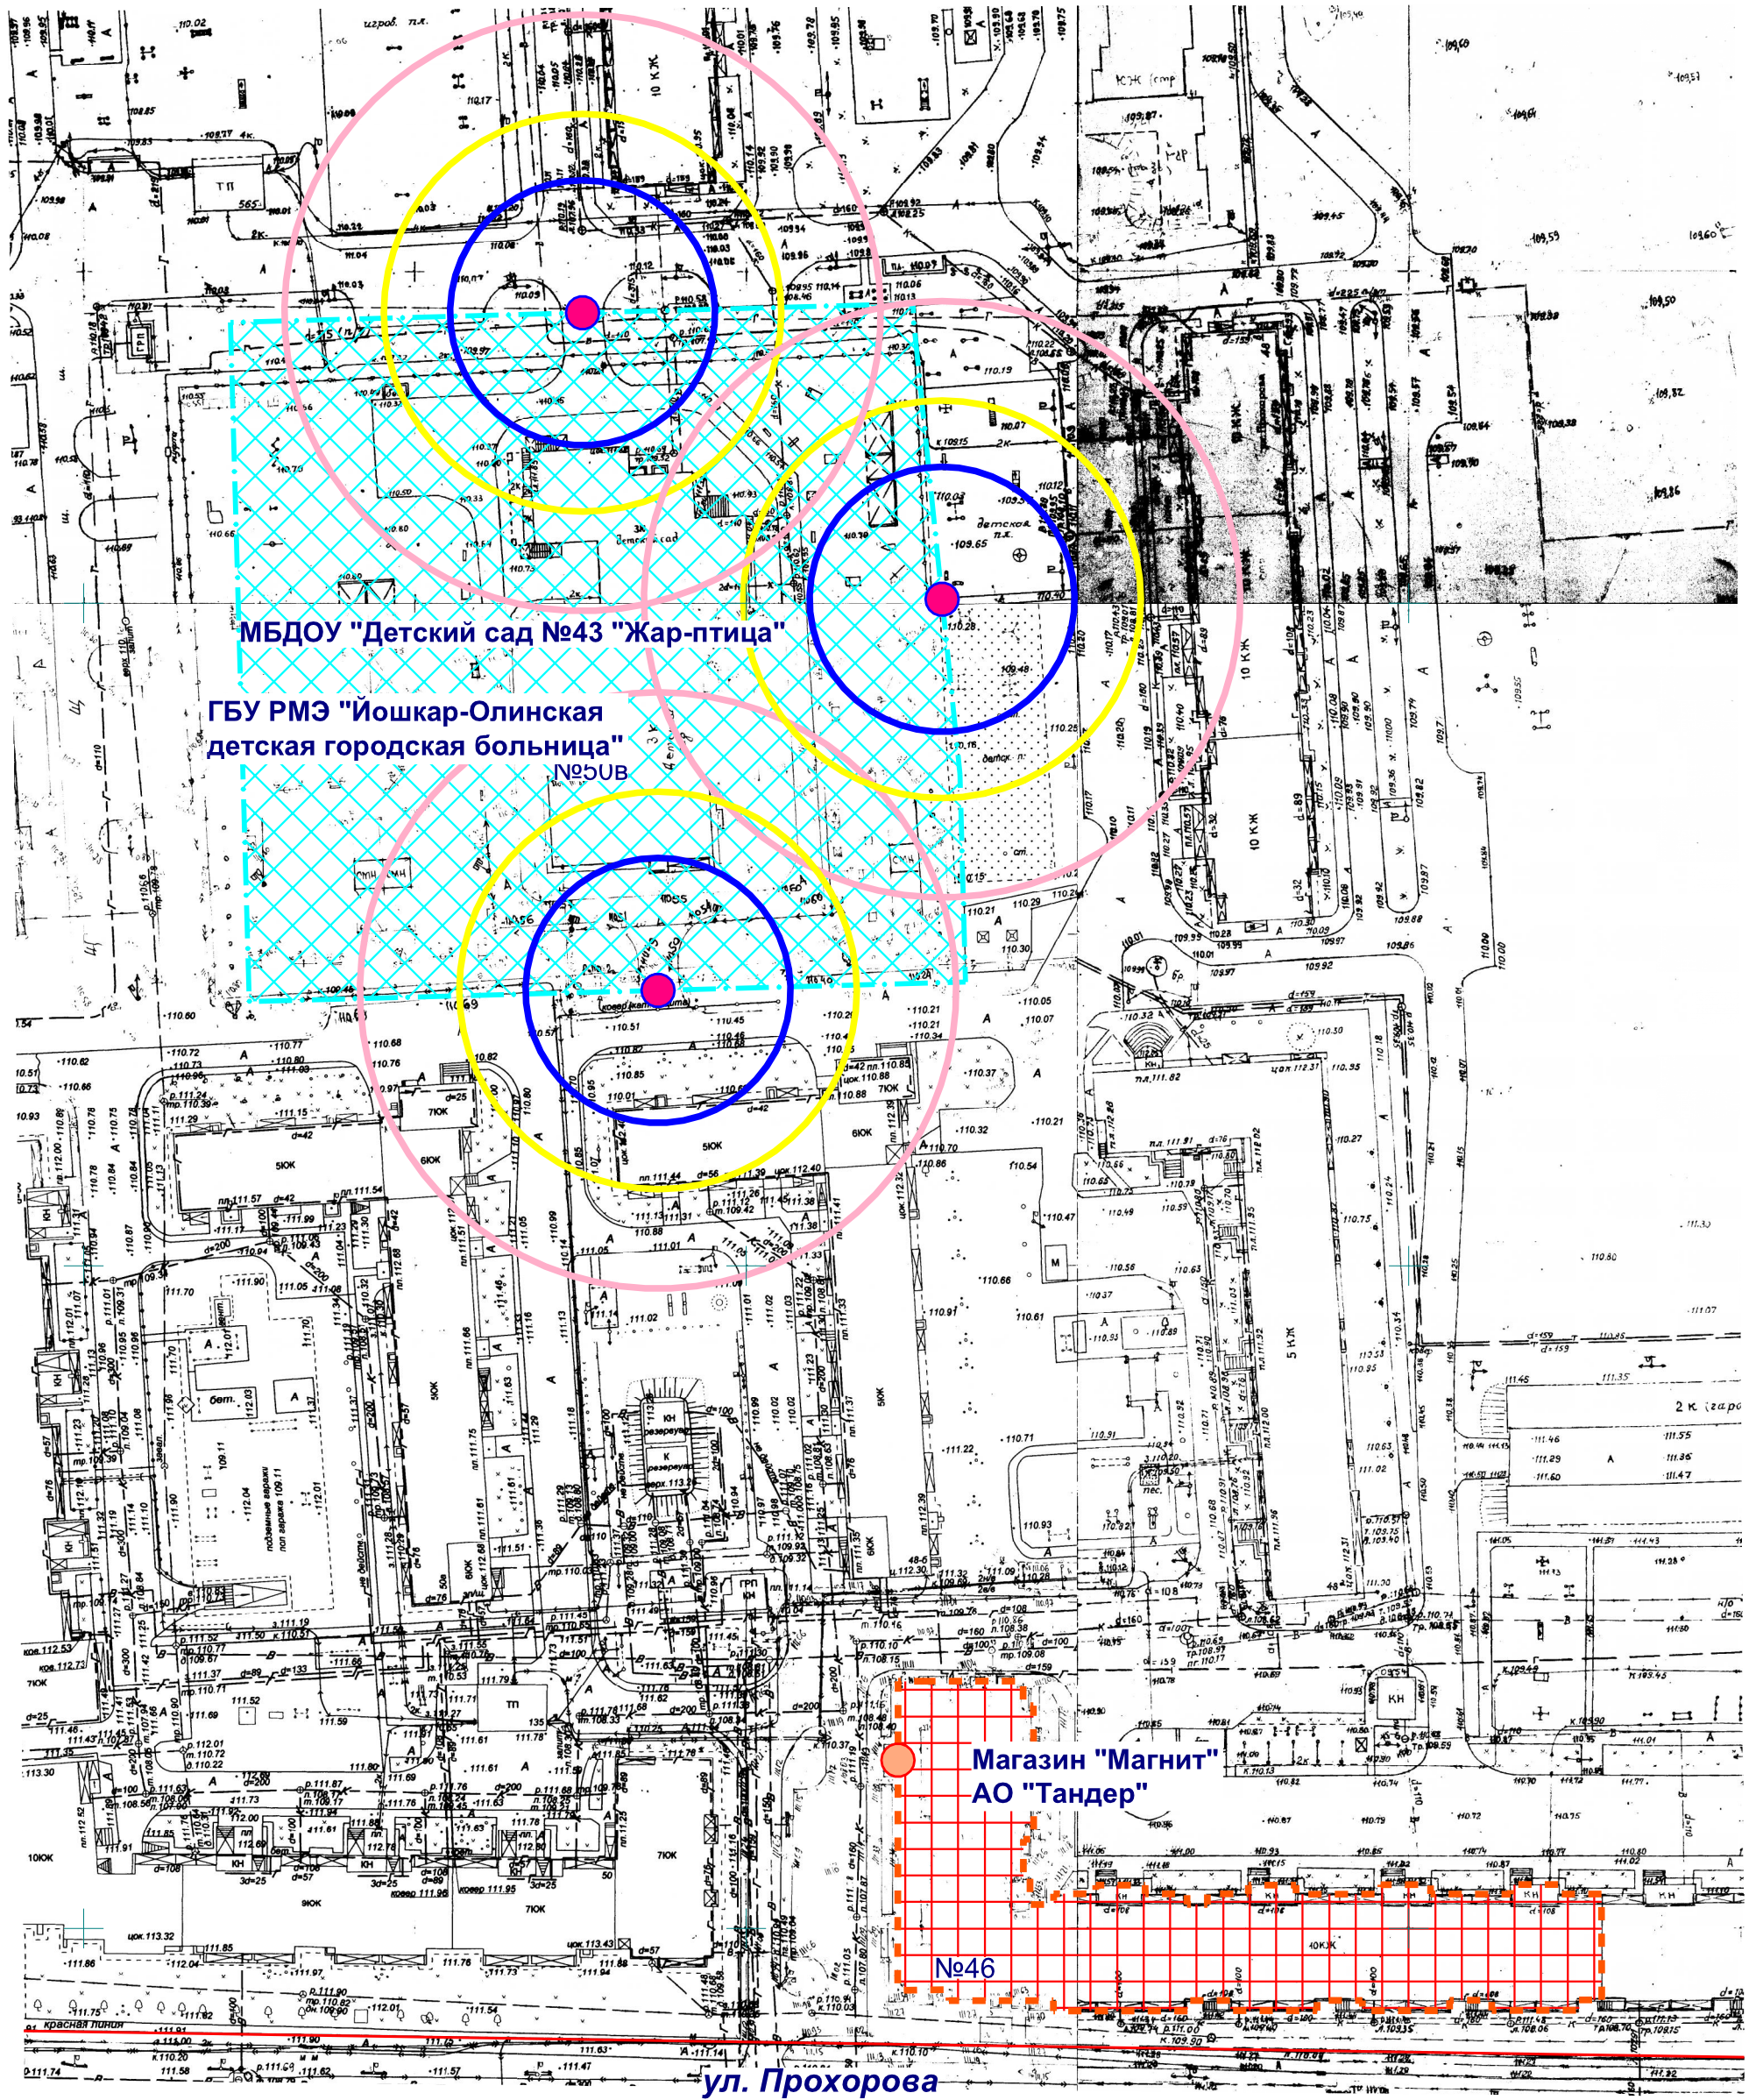

- Входы на объект
- Входы в предприятие торговли
- Территория объекта
- Предприятие торговли
- Радиус 30 м
- Радиус 20 м
- Радиус 45 м

МУП "АРХИТЕКТОР"		Заказчик: АО "Тандер"			
Директор	Парманов	Объект: МБДОУ "Детский сад №43 "Жар-птица", местоположение: РМЭ, г. Йошкар-Ола, ул. Прохорова, д. 50в ГБУ РМЭ "Йошкар-Олинская детская городская больница" местоположение: РМЭ, г. Йошкар-Ола, ул. Прохорова, д. 50в			
И.О. Нач. ОИРД	Казакова				
Исполнитель	Николаева	Масштаб	Дата	Номер	Листов
		1:1000	08.07.2019	19-279	1