


Схема границ прилегающих территорий

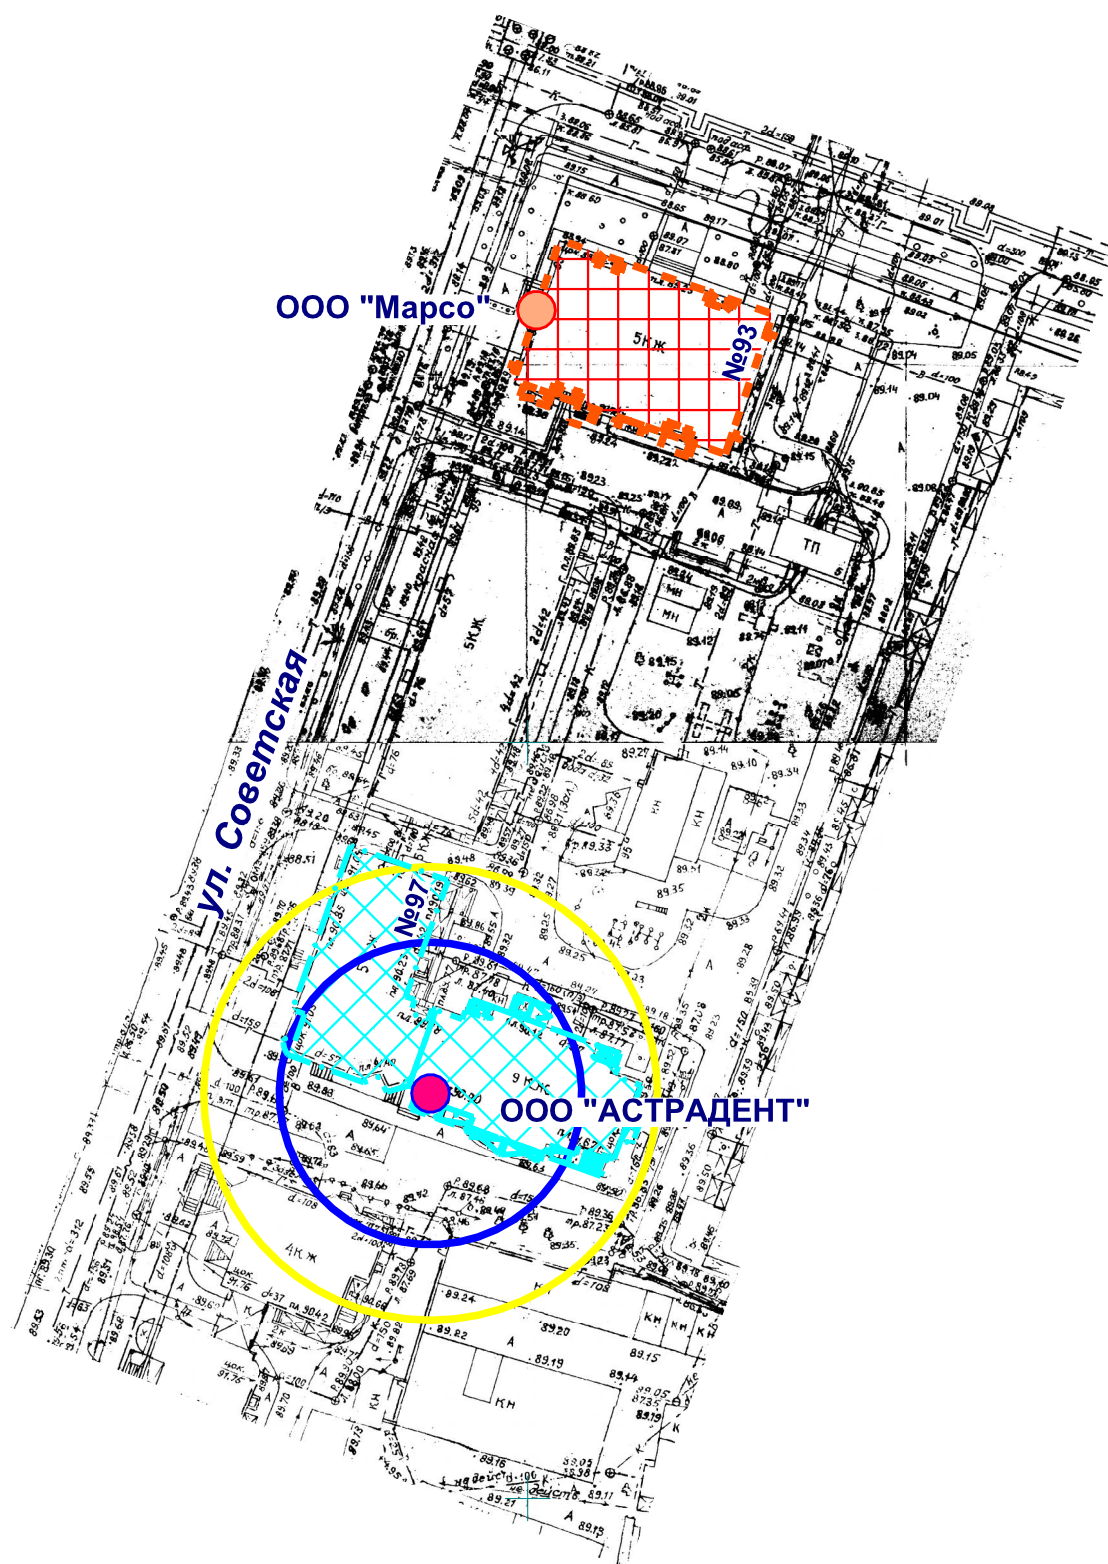

- Входы на объект
- Входы в предприятие торговли
- ▨ Территория объекта
- ▨ Предприятие торговли
- Радиус 30 м
- Радиус 20 м

МУП "АРХИТЕКТОР"			Заказчик: ООО "Марсо"			
Директор		Парманов	Объект: ООО "АСТРАДЕНТ", местоположение: РМЭ, г. Йошкар-Ола, ул. Советская, д. 97			
И.О. Нач. ОИРД		Казакова				
Исполнитель		Николаева				
			Масштаб	Дата	Номер	Листов
			1:1000	08.07.2019	19-282	1