


Схема границ прилегающих территорий

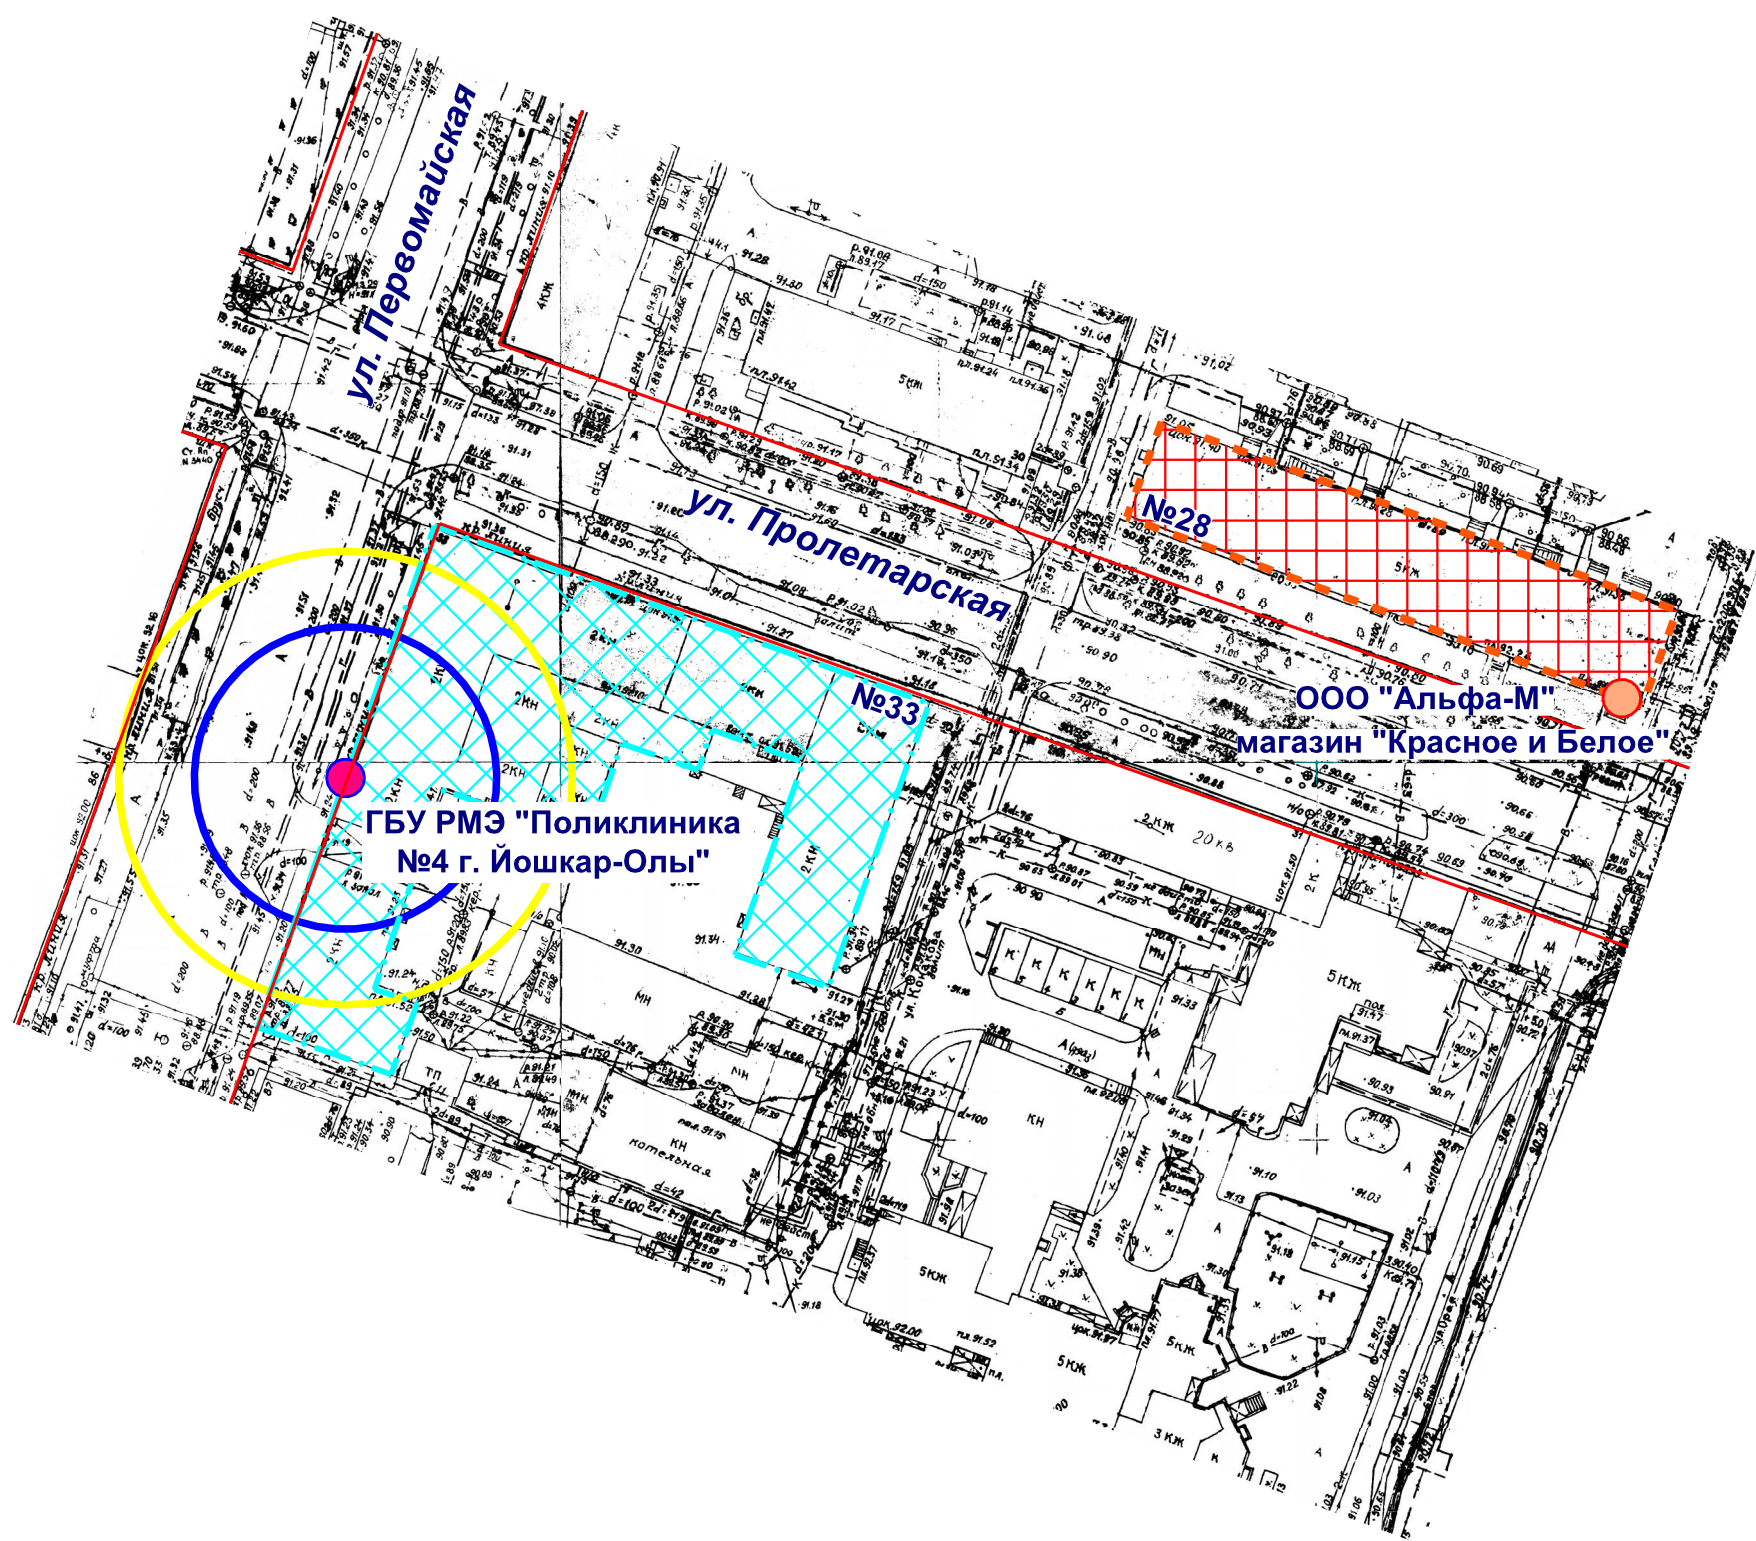

- Входы на объект
- Входы в предприятие торговли
- Территория объекта
- Предприятие торговли
- Радиус 30 м
- Радиус 20 м

МУП "АРХИТЕКТОР"			Заказчик: ООО "Альфа-М"			
Директор		Парманов	Объект: ГБУ Республики Марий Эл "Поликлиника №4 г. Йошкар-Олы", местоположение: РМЭ, г. Йошкар-Ола, ул. Пролетарская, д. 33			
И.О. Нач. ОИРД		Казакова				
Исполнитель		Николаева				
			Масштаб	Дата	Номер	Листов
			1:1000	10.07.2019	19-288	1