


Схема границ прилегающих территорий

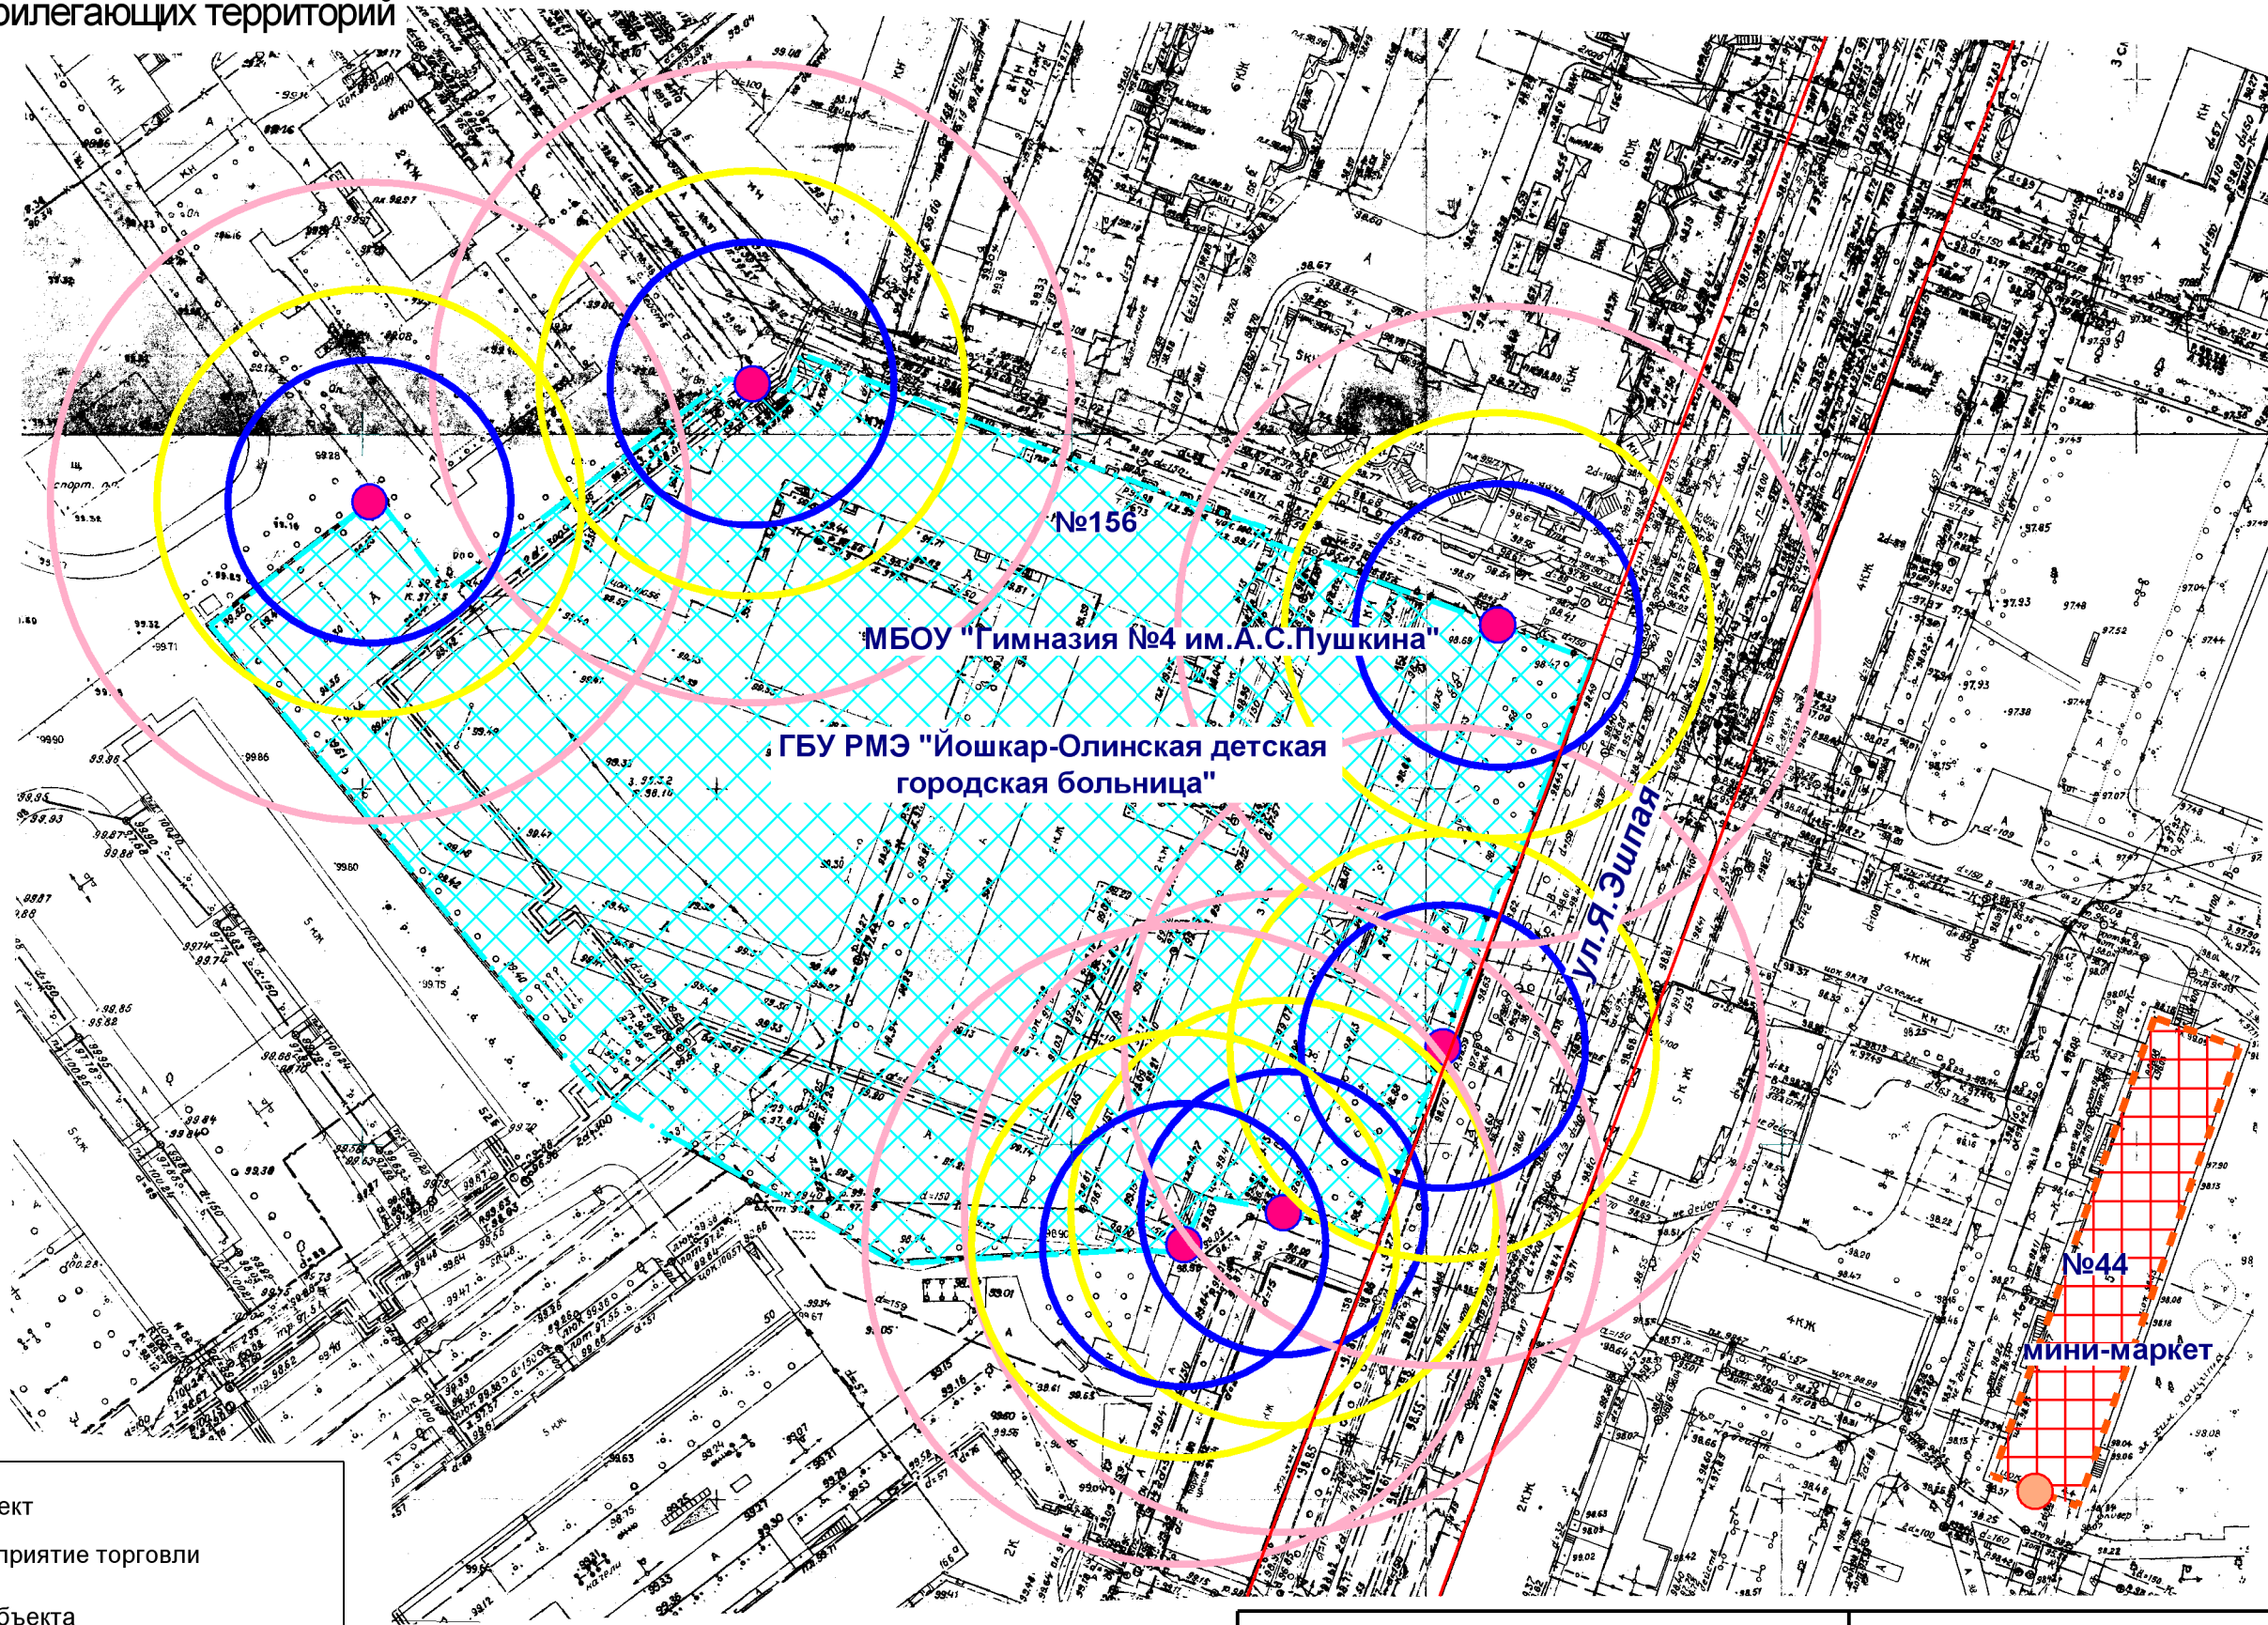

- Входы на объект
- Входы в предприятие торговли
- ▨ Территория объекта
- ▨ Предприятие торговли
- Радиус 30 м
- Радиус 20 м
- Радиус 45 м

|                  |  |                          |  |            |        |        |
|------------------|--|--------------------------|--|------------|--------|--------|
| МУП "АРХИТЕКТОР" |  | Заказчик: ООО "МельПром" |  |            |        |        |
| Директор         |  | Парманов                 | Объект: МБОУ "Гимназия №4 им.А.С.Пушкина"            |            |        |        |
| И.о.нач. ОИРД    |  | Казакова                 | местоположение: РМЭ, г.Йошкар-Ола, ул.Я.Эшпая, д.156 |            |        |        |
|                  |  |                          | местоположение: РМЭ, г.Йошкар-Ола, ул.Я.Эшпая, д.156 |            |        |        |
|                  |  |                          | Масштаб  | Дата       | Номер  | Листов |
| Исполнитель      |  | Кириллова                | 1:1000   | 12.07.2019 | 19-292 | 1      |