


Схема границ прилегающих территорий

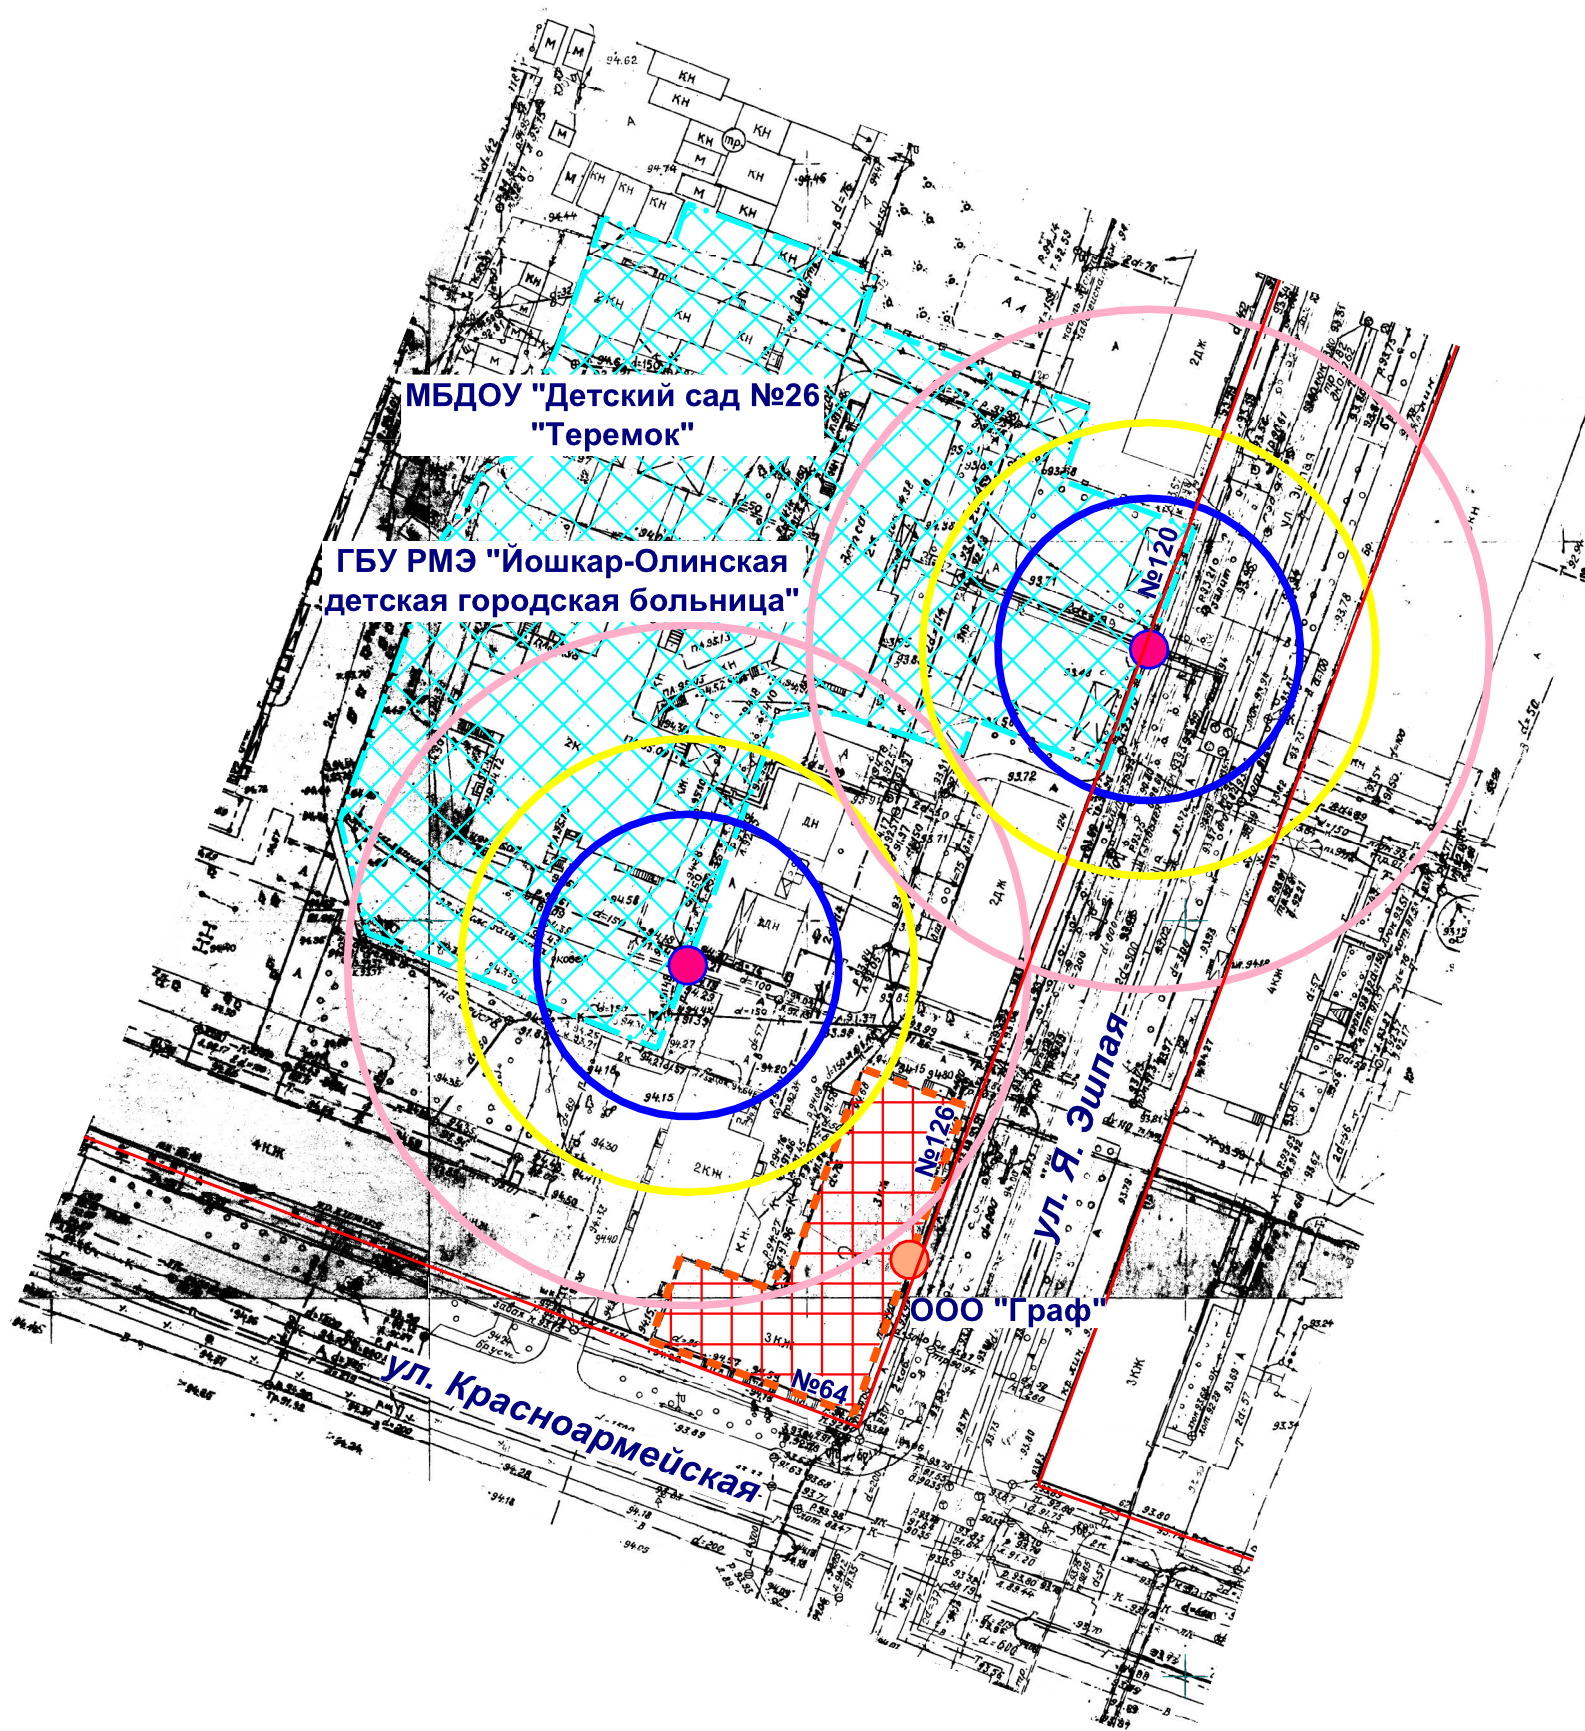

- Входы на объект
- Входы в предприятие торговли
- ▨ Территория объекта
- ▨ Предприятие торговли
- Радиус 30 м
- Радиус 20 м
- Радиус 45 м

МУП "АРХИТЕКТОР"			Заказчик: ООО "Граф"			
Директор		Парманов	Объект: МБДОУ "Детский сад №26 "Теремок", местоположение: РМЭ, г. Йошкар-Ола, ул. Эшпая, д. 120. ГБУ Республики Марий Эл "Йошкар-Олинская детская городская больница", местоположение: РМЭ, г. Йошкар-Ола, ул. Эшпая, д. 120			
Нач. ОИРД		Костик				
Исполнитель		Николаева				
			Масштаб	Дата	Номер	Листов
			1:1000	19.07.2019	19-293	1