


Схема границ прилегающих территорий

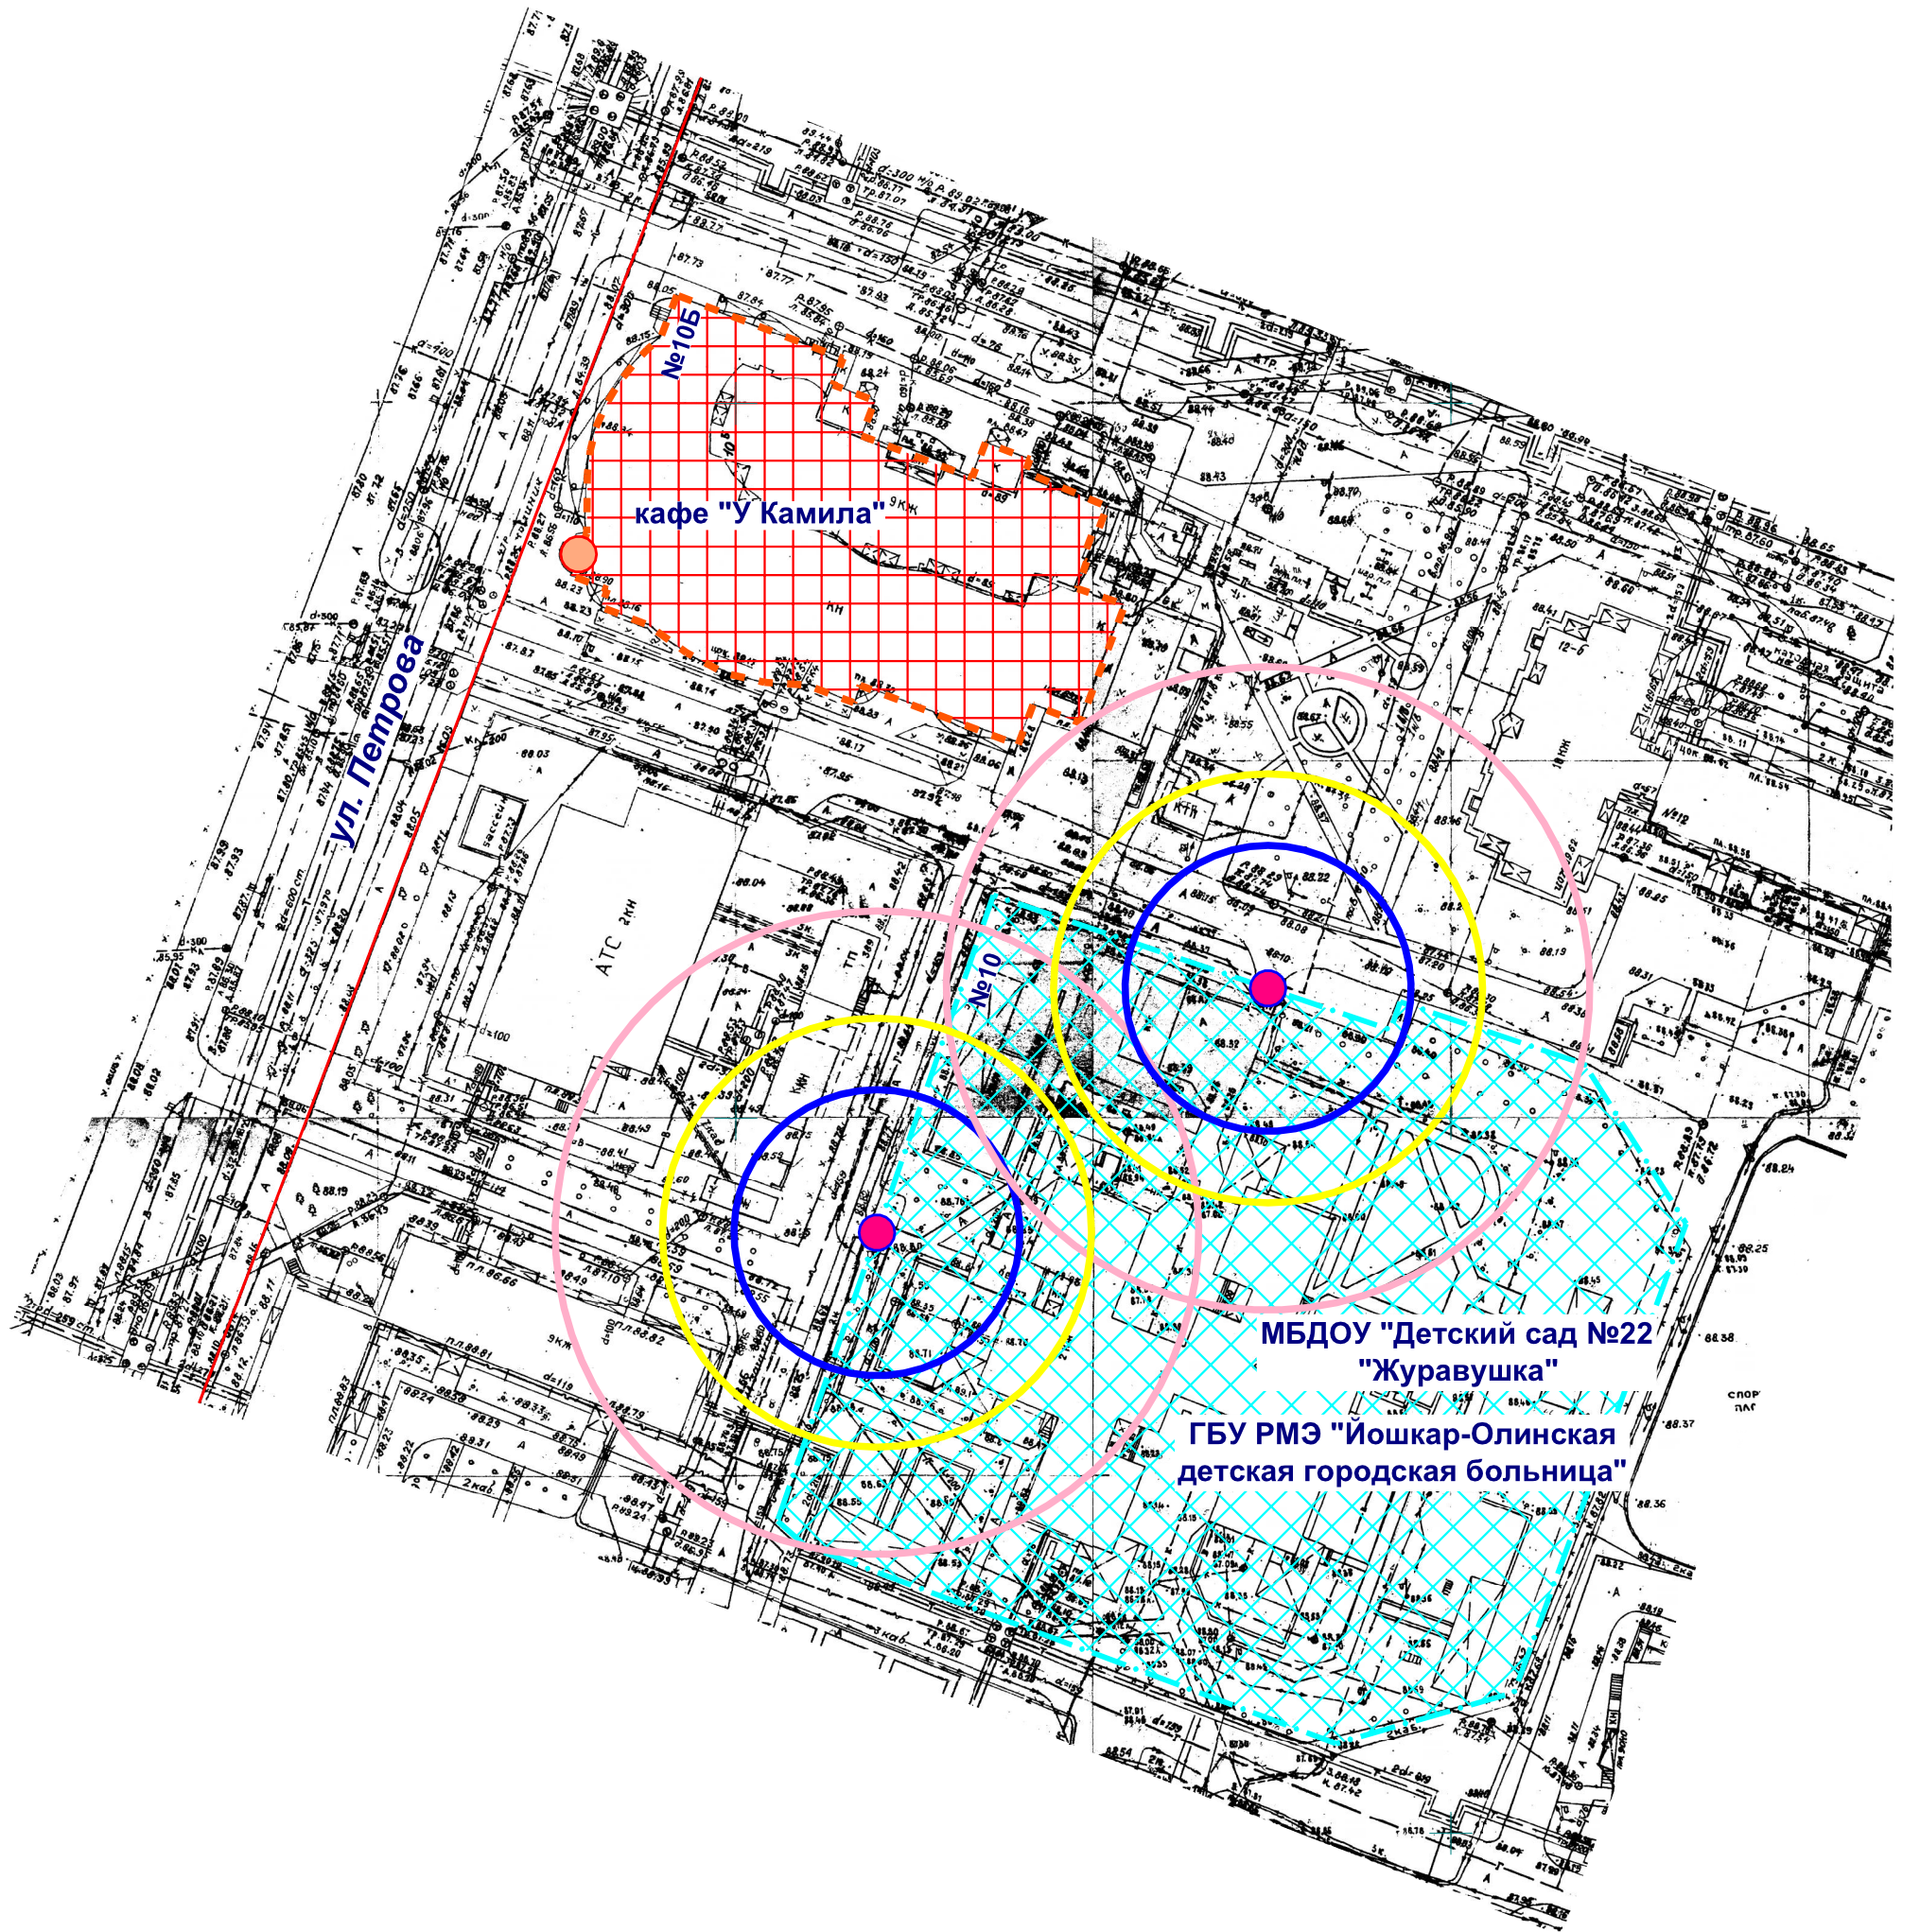

- Входы на объект
- Входы в предприятие общественного питания
- ▨ Территория объекта
- ▨ Предприятие общественного питания
- Радиус 100 м
- Радиус 30 м

МУП "АРХИТЕКТОР"		Заказчик: Курбанов Олимжон Собирович				
Директор		Парманов	Объект: МБДОУ "Детский сад №22 "Журавушка", местоположение: РМЭ, г. Йошкар-Ола, ул. Петрова, д.10 ГБУ Республики Марий Эл "Йошкар-Олинская детская городская больница", местоположение: РМЭ, г. Йошкар-Ола, ул. Петрова, д. 10			
Нач. ОИРД		Костик				
Исполнитель		Николаева				
			Масштаб	Дата	Номер	Листов
			1:1000	19.07.2019	19-294	1