


Схема границ прилегающих территорий

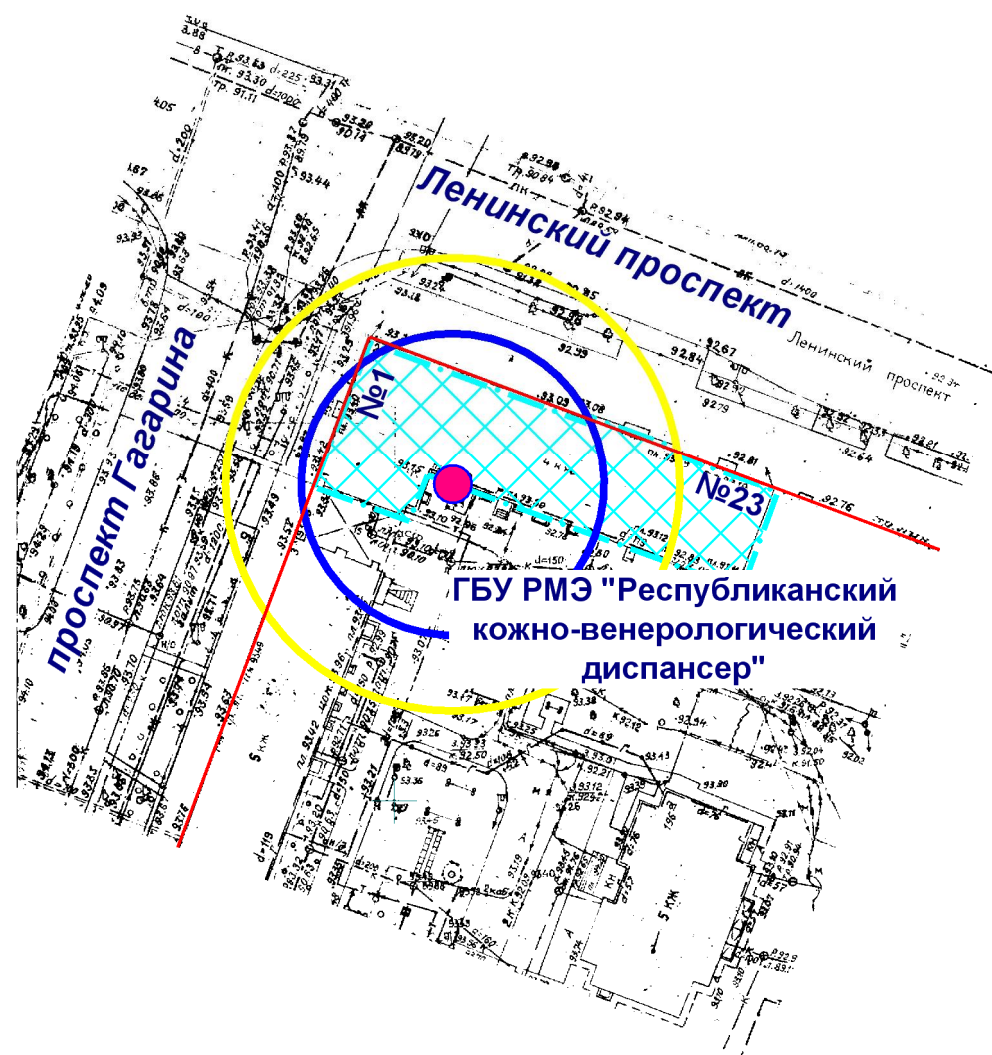

- Входы на объект
- Территория объекта
- Радиус 20 м
- Радиус 30 м

МУП "АРХИТЕКТОР"			Заказчик: Администрация городского округа "Город Йошкар-Ола"			
			Объект: ГБУ Республики Марий Эл "Республиканский кожно-венерологический диспансер", местоположение: РМЭ, г. Йошкар-Ола, Ленинский проспект, д. 23			
Нач. ОИРД	Костик					
Исполнитель			Масштаб 1:1000	Дата	Номер 19-311	Листов 1