


# Схема границ прилегающих территорий

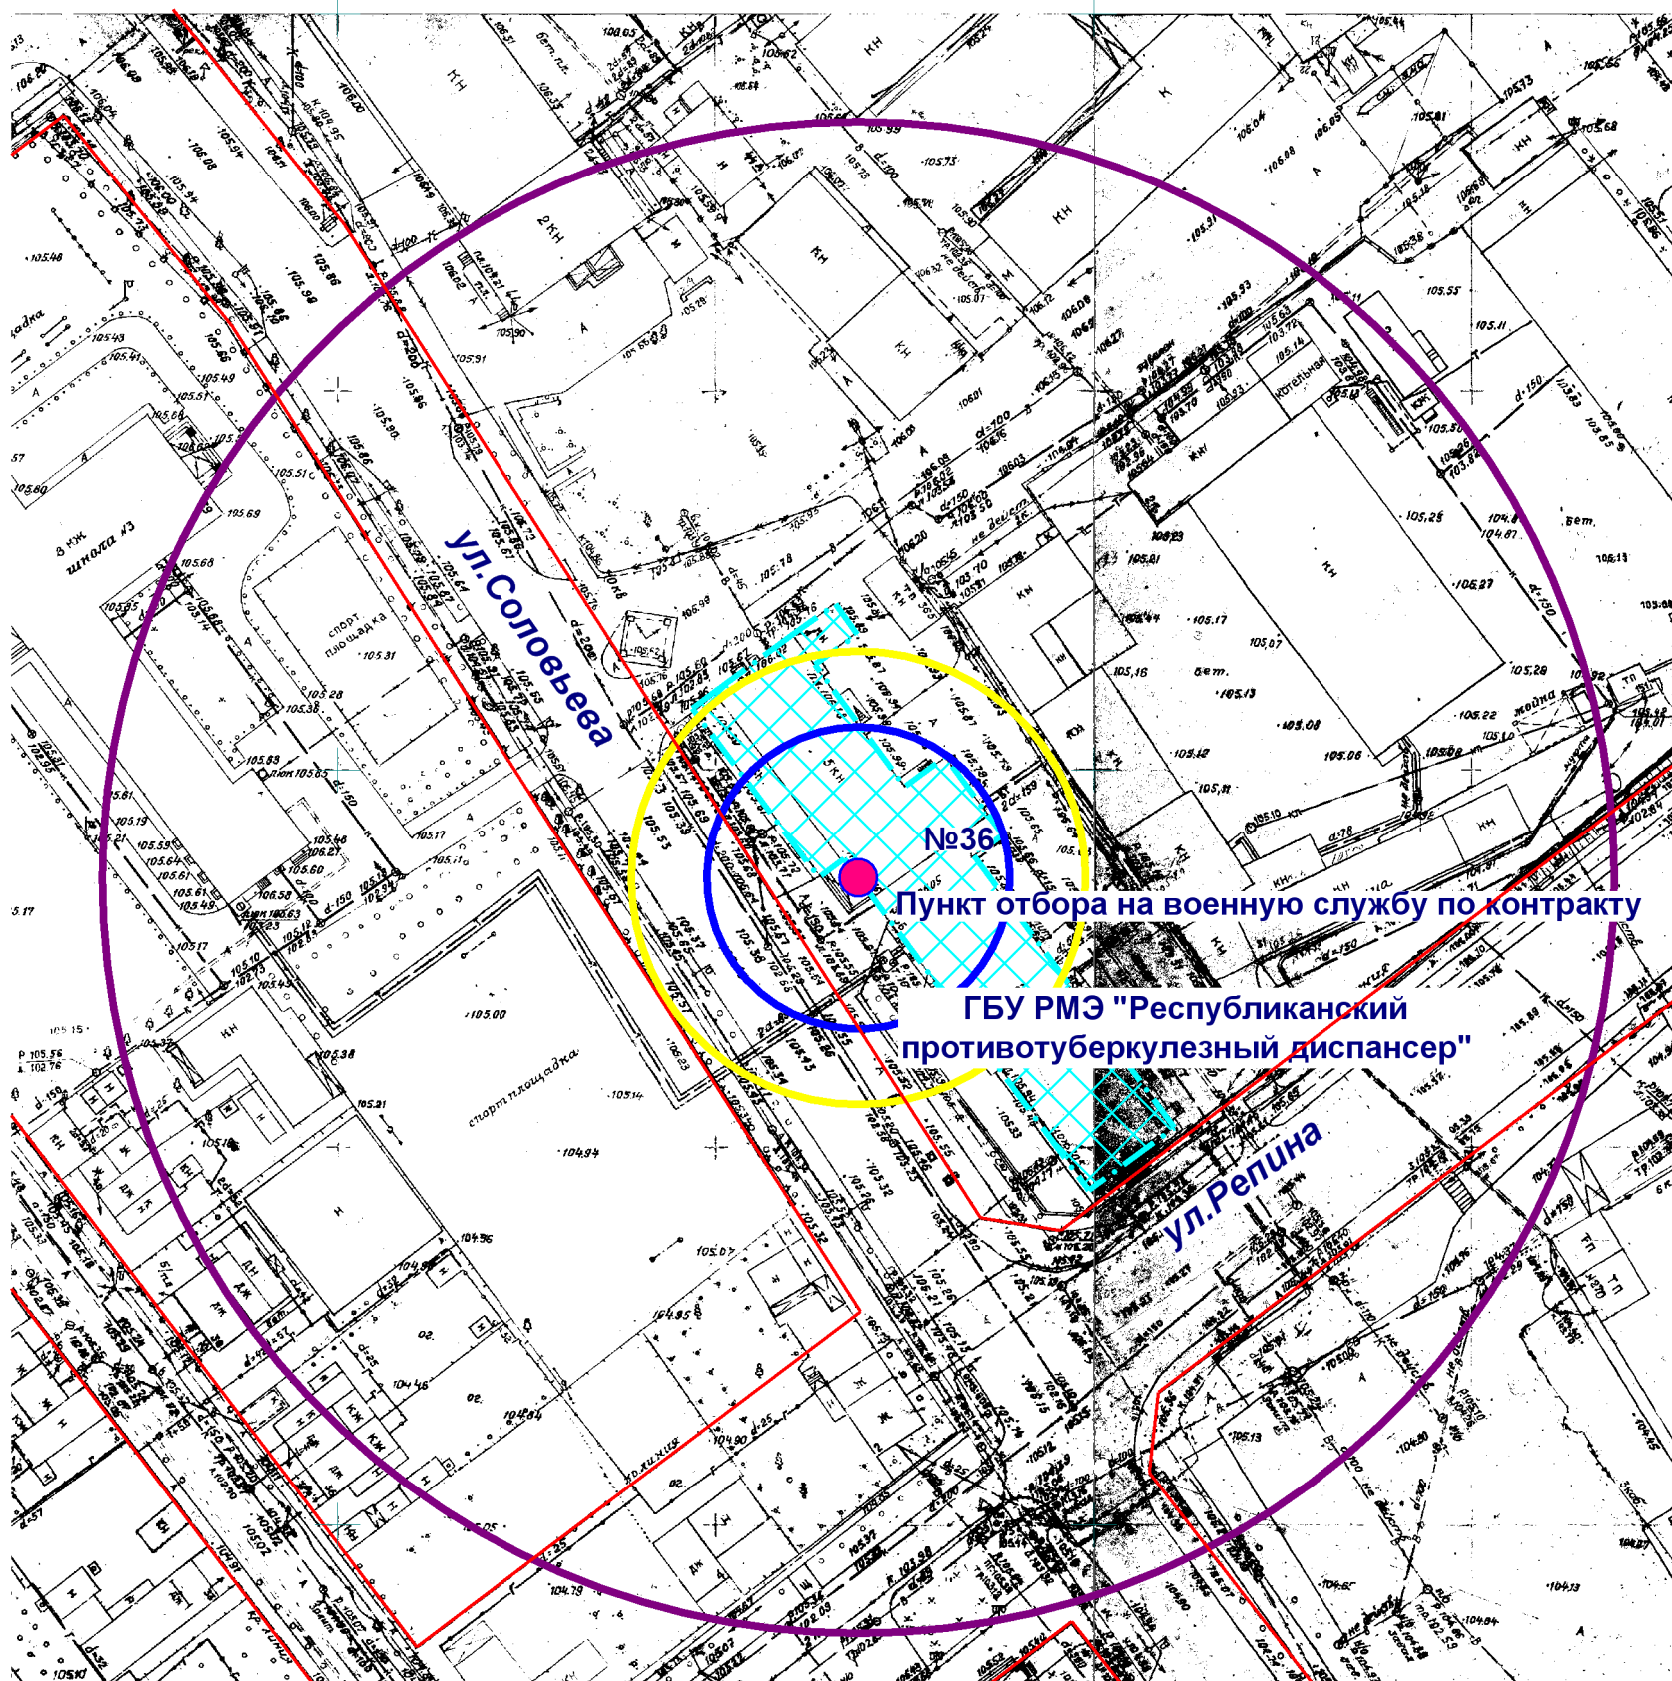

- Входы на объект
- Территория объекта
- Радиус 20 м
- Радиус 30 м
- Радиус 100 м

МУП "АРХИТЕКТОР"		Заказчик: Администрация городского округа "Город Йошкар-Ола"			
		Объект: Пункт отбора на военную службу по контракту, ГБУ Республики Марий Эл "Республиканский противотуберкулезный диспансер", местоположение: РМЭ, г. Йошкар-Ола, ул. Соловьева, д. 36			
Нач. ОИРД	Костик	Масштаб	Дата	Номер	Листов
Исполнитель		1:1000		19-331	1