


# Схема границ прилегающих территорий

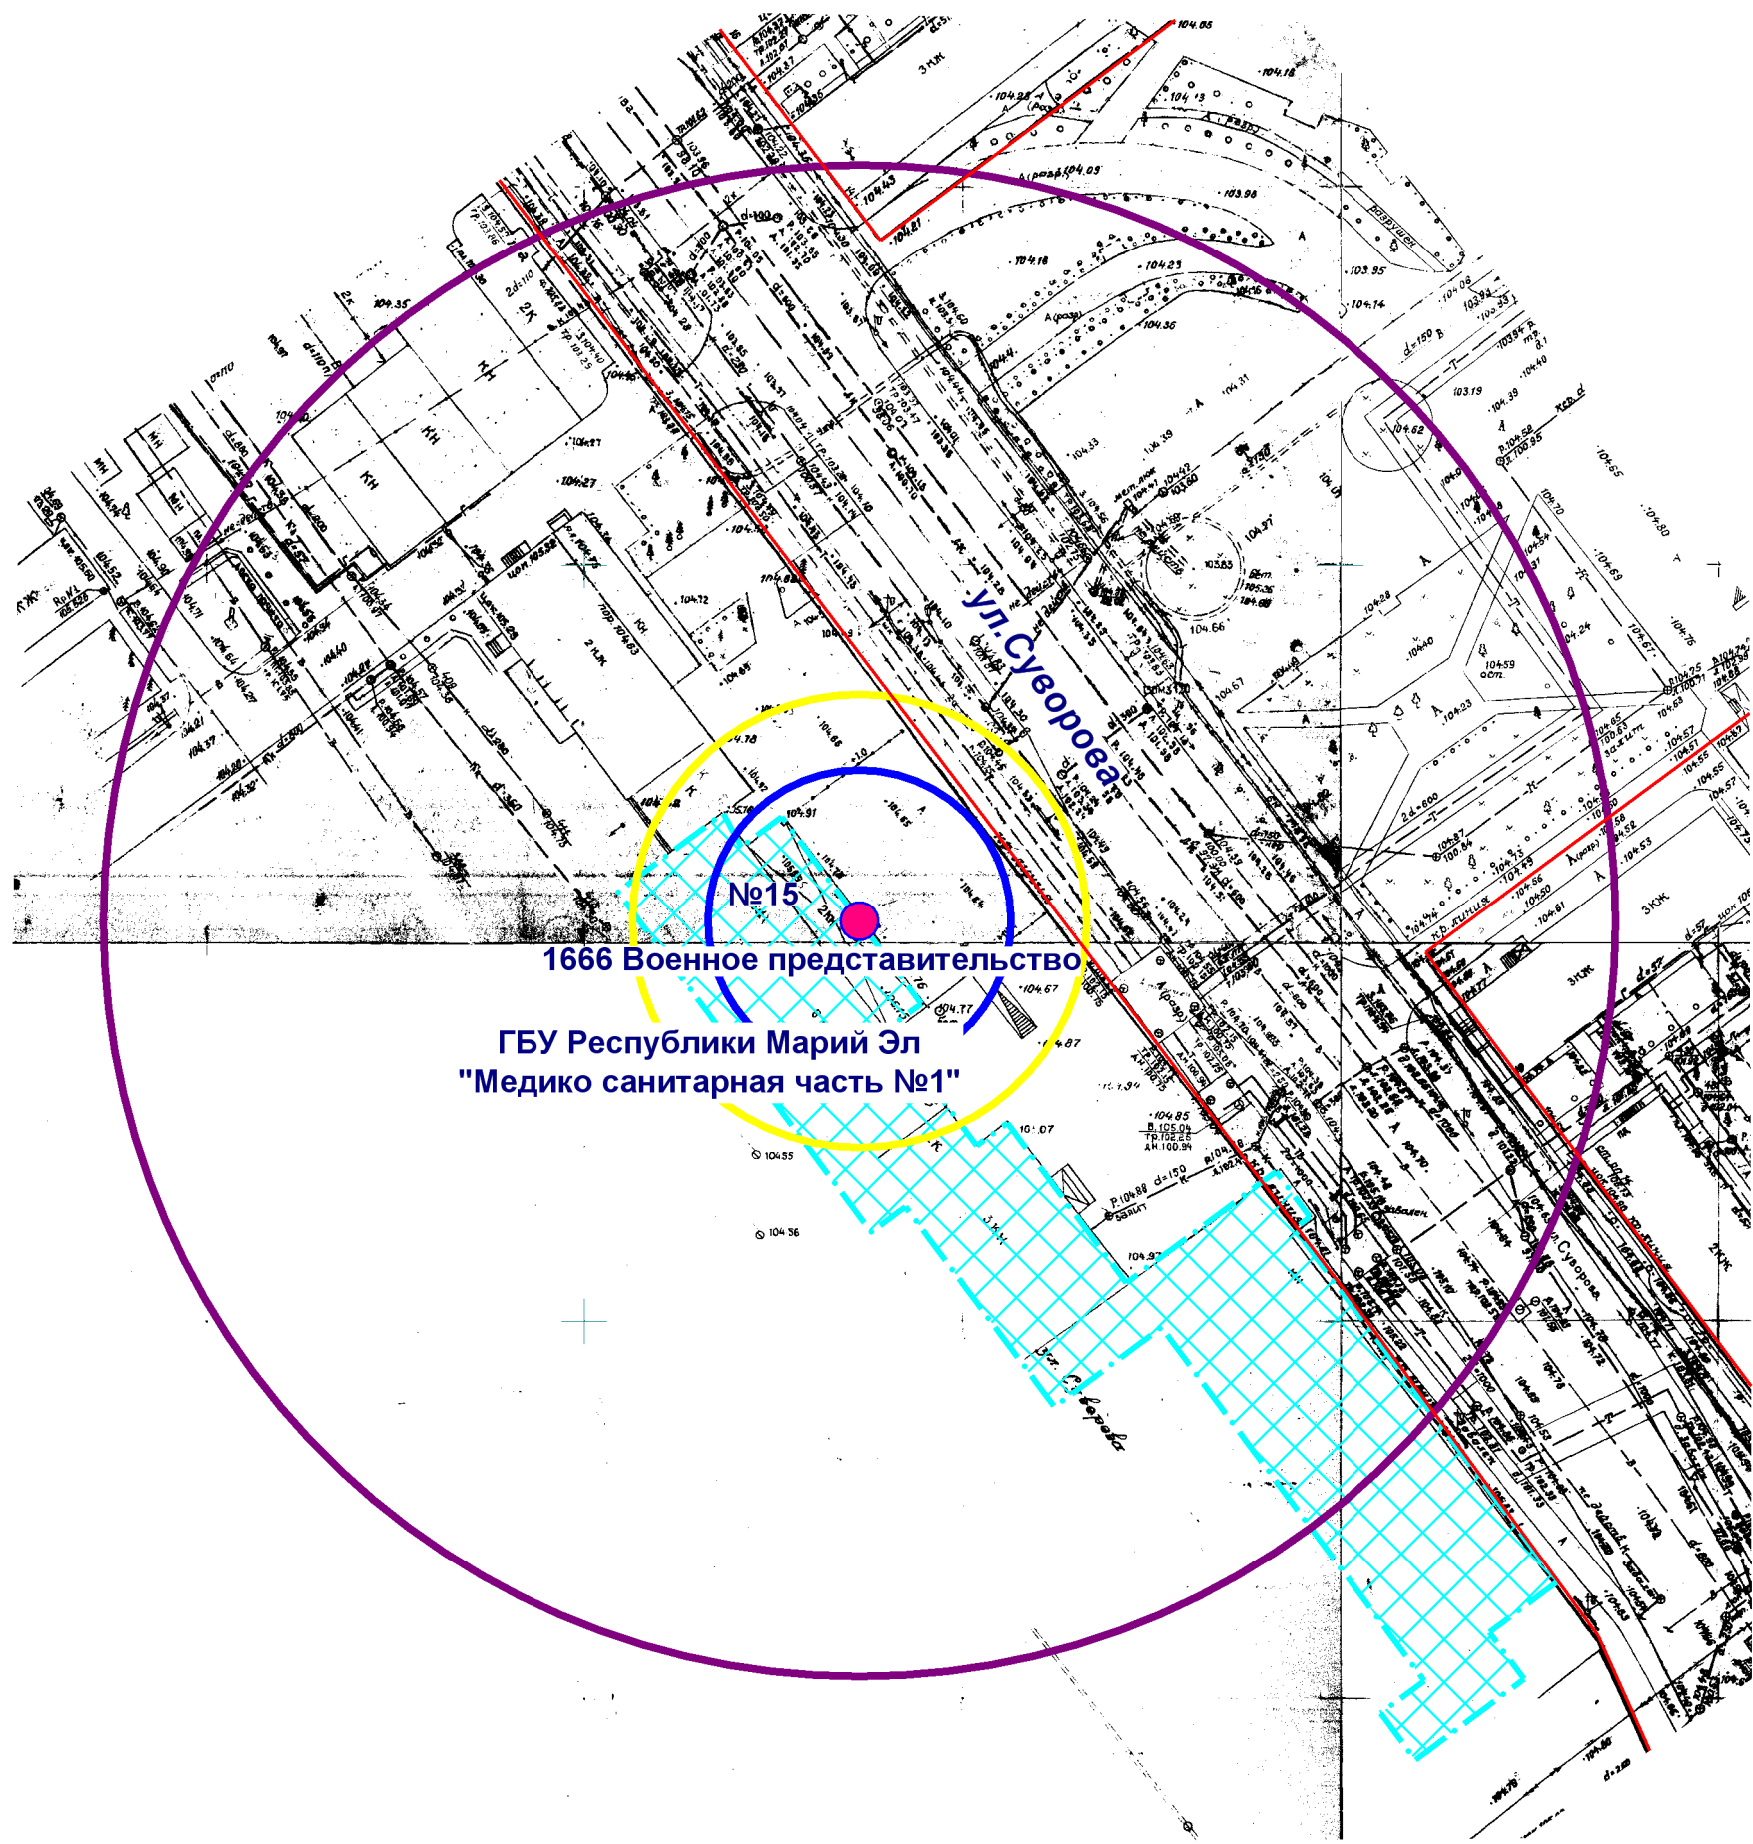

№15  
 1666 Военное представительство  
 ГБУ Республики Марий Эл  
 "Медико санитарная часть №1"

- Входы на объект
- Территория объекта
- Радиус 100 м
- Радиус 20 м
- Радиус 30 м

МУП "АРХИТЕКТОР"			Заказчик: Администрация городского округа "Город Йошкар-Ола"			
Директор		Парманов	Объект: 1666 Военное представительство, ГБУ Республики Марий Эл "Медико-санитарная часть №1", местоположение: РМЭ, г. Йошкар-Ола, ул. Суворова, д. 15			
Нач. ОИРД		Костик				
Исполнитель		Николаева				
			Масштаб	Дата	Номер	Листов
			1:1000		19-349	1