


Схема границ прилегающих территорий

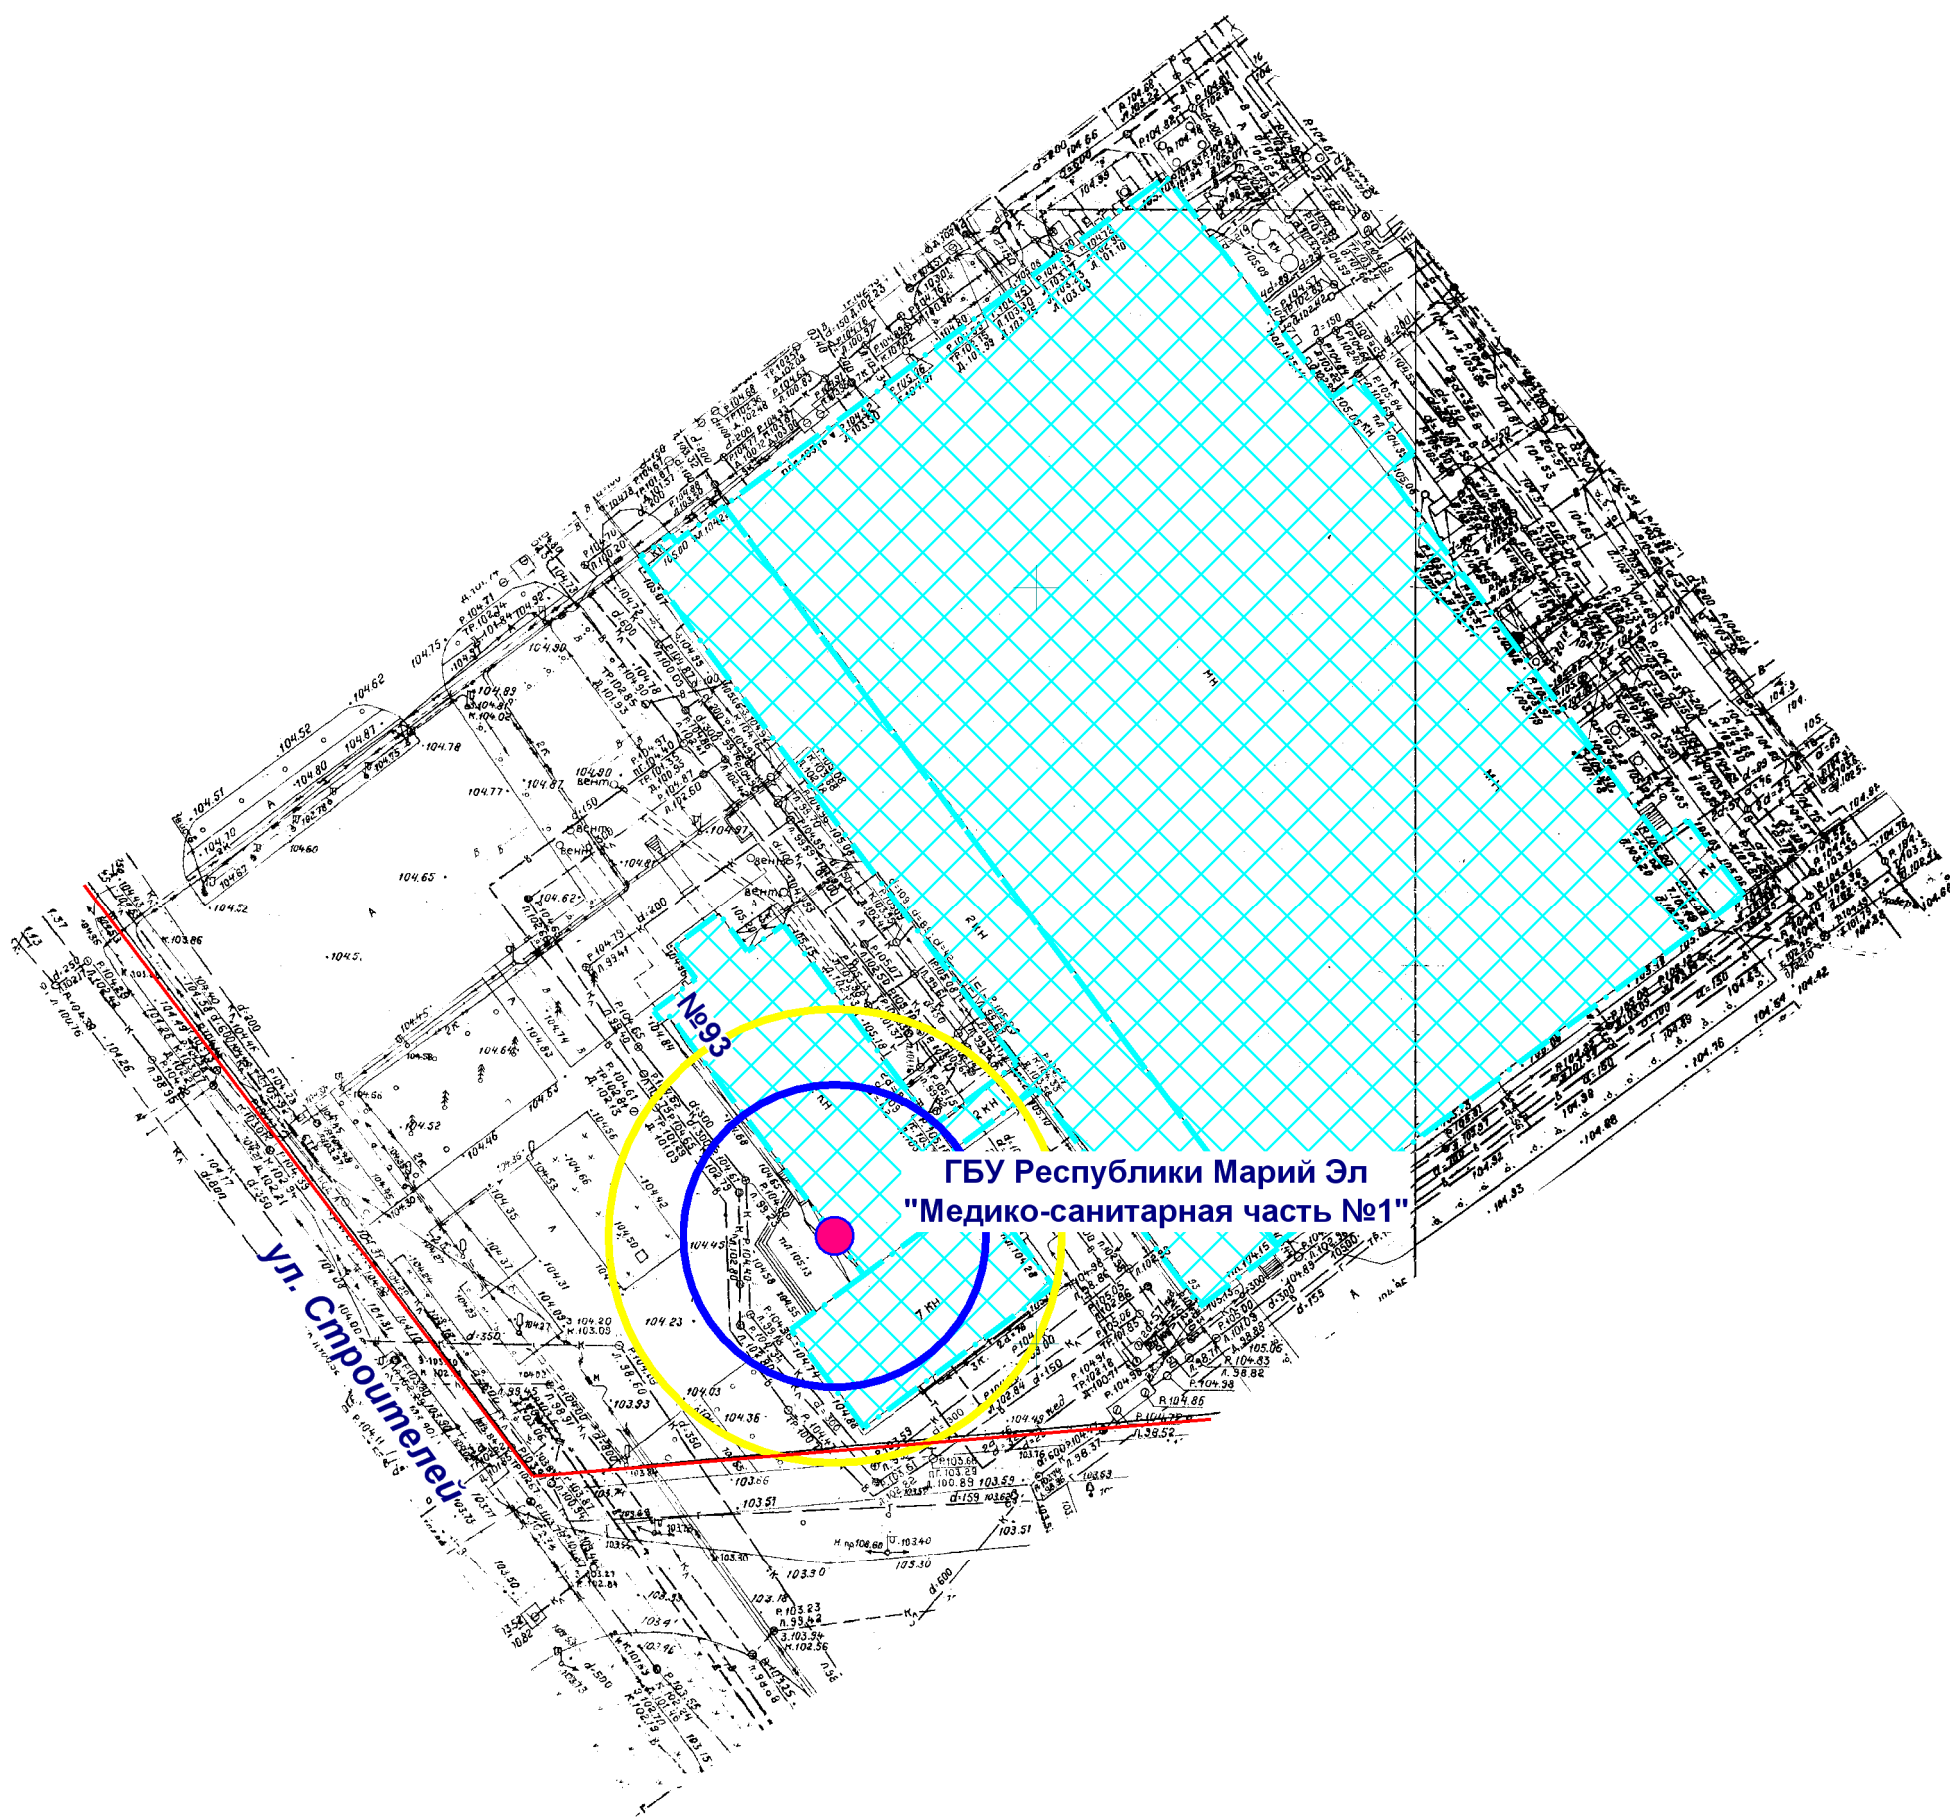

ГБУ Республики Марий Эл
"Медико-санитарная часть №1"

ул. Строителей

- Входы на объект
- Территория объекта
- Радиус 20 м
- Радиус 30 м

МУП "АРХИТЕКТОР"			Заказчик: Администрация городского округа "Город Йошкар-Ола"			
Директор		Парманов	Объект: ГБУ Республики Марий Эл "Медико-санитарная часть №1", местоположение: РМЭ, г. Йошкар-Ола, ул. Строителей, д. 93			
Нач. ОИРД		Костик				
Исполнитель		Николаева				
			Масштаб	Дата	Номер	Листов
			1:1000		19-350	1