


# Схема границ прилегающих территорий

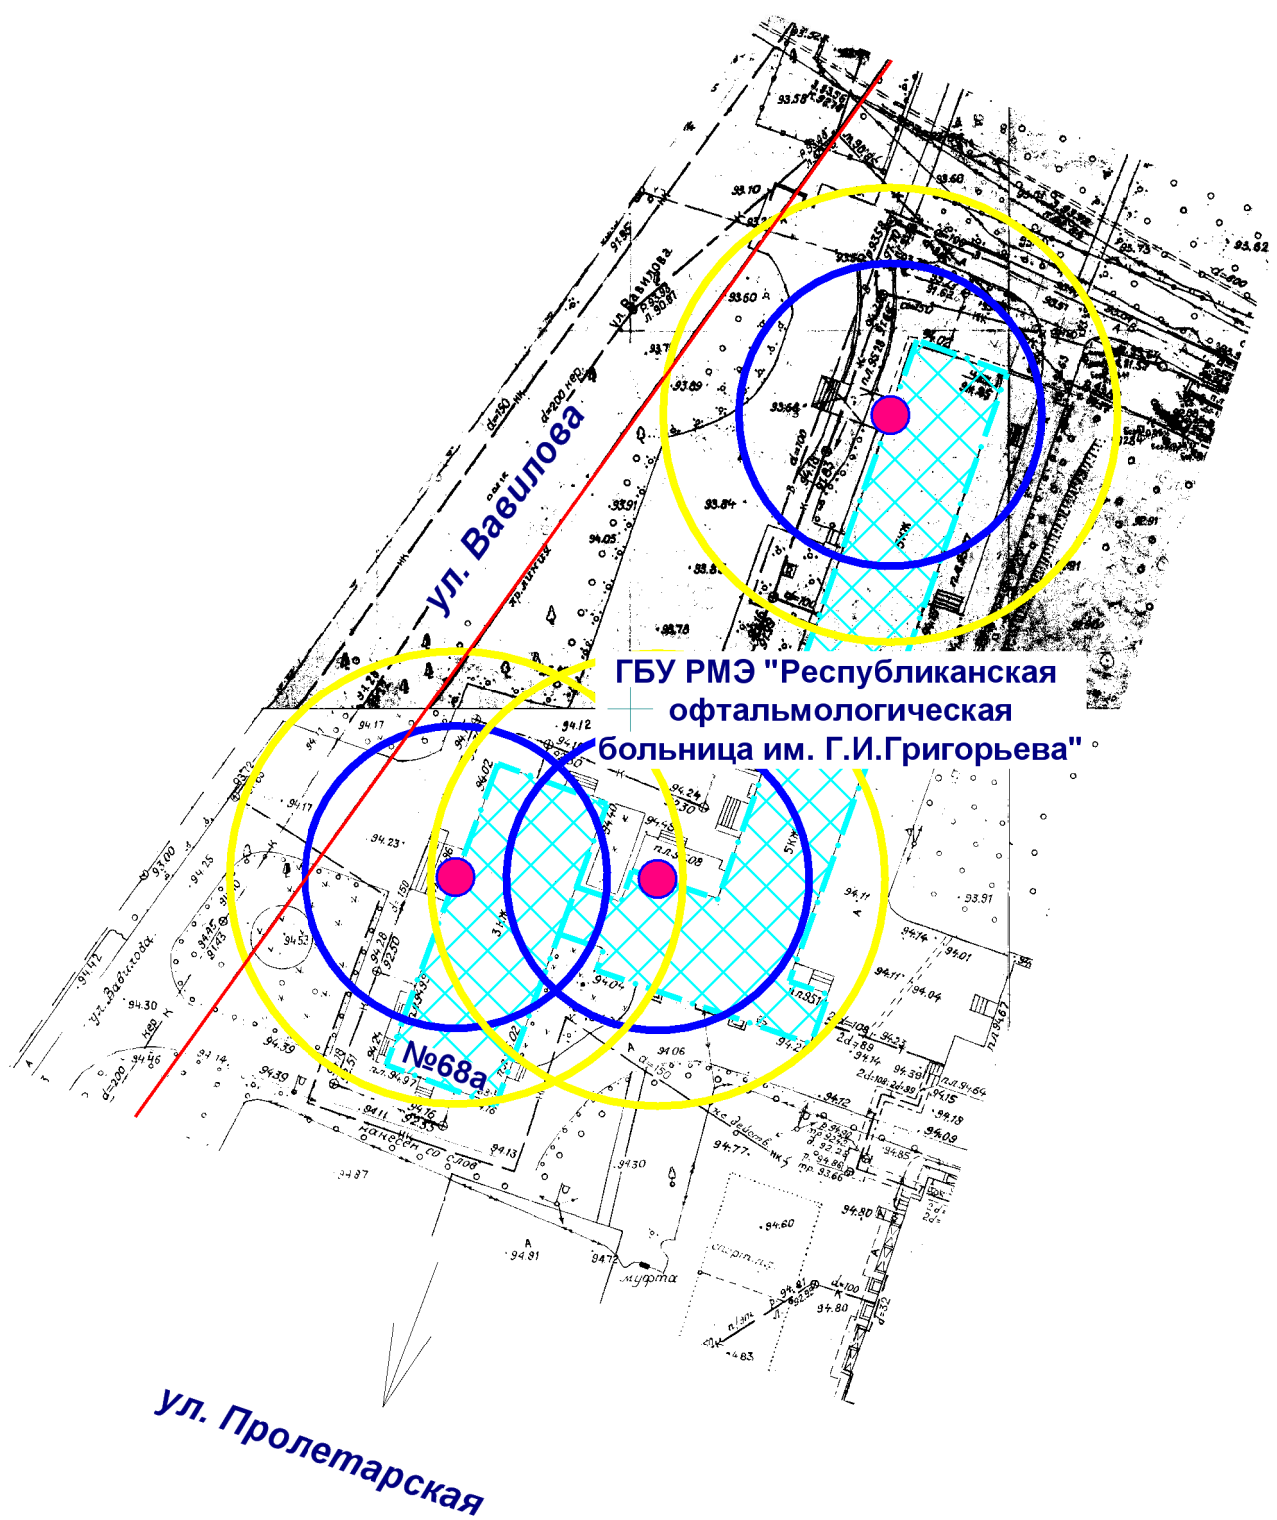

- Входы на объект
- Территория объекта
- Радиус 20 м
- Радиус 30 м

МУП "АРХИТЕКТОР"			Заказчик: Администрация городского округа "Город Йошкар-Ола"			
Директор		Парманов	Объект: ГБУ Республики Марий Эл "Республиканская офтальмологическая больница им. Г.И.Григорьева", местоположение: РМЭ, г. Йошкар-Ола, ул. Пролетарская, д. 68а			
Нач. ОИРД		Костик				
Исполнитель		Николаева				
			Масштаб	Дата	Номер	Листов
			1:1000		19-359	1