


Схема границ прилегающих территорий

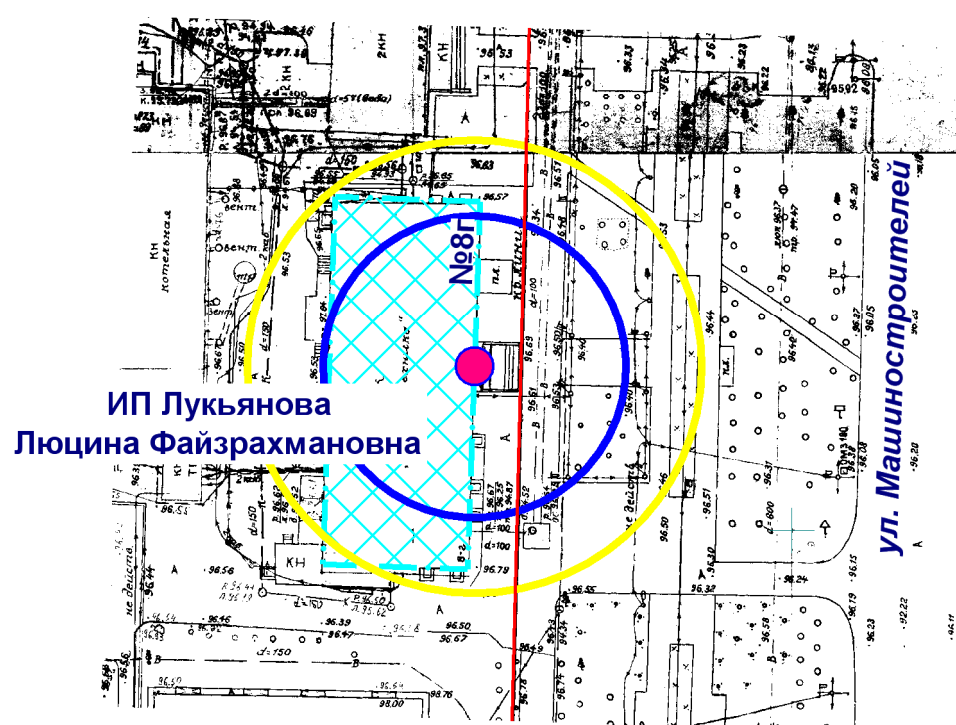

- Входы на объект
- Территория объекта
- Радиус 20 м
- Радиус 30 м

МУП "АРХИТЕКТОР"			Заказчик: Администрация городского округа "Город Йошкар-Ола"			
Директор		Парманов	Объект: ИП Лукьянова Люцина Файзрахмановна местоположение: РМЭ, г. Йошкар-Ола, ул. Машиностроителей, д. 8г			
Нач. ОИРД		Костик				
Исполнитель		Николаева	Масштаб 1:1000	Дата	Номер 19-363	Листов 1